


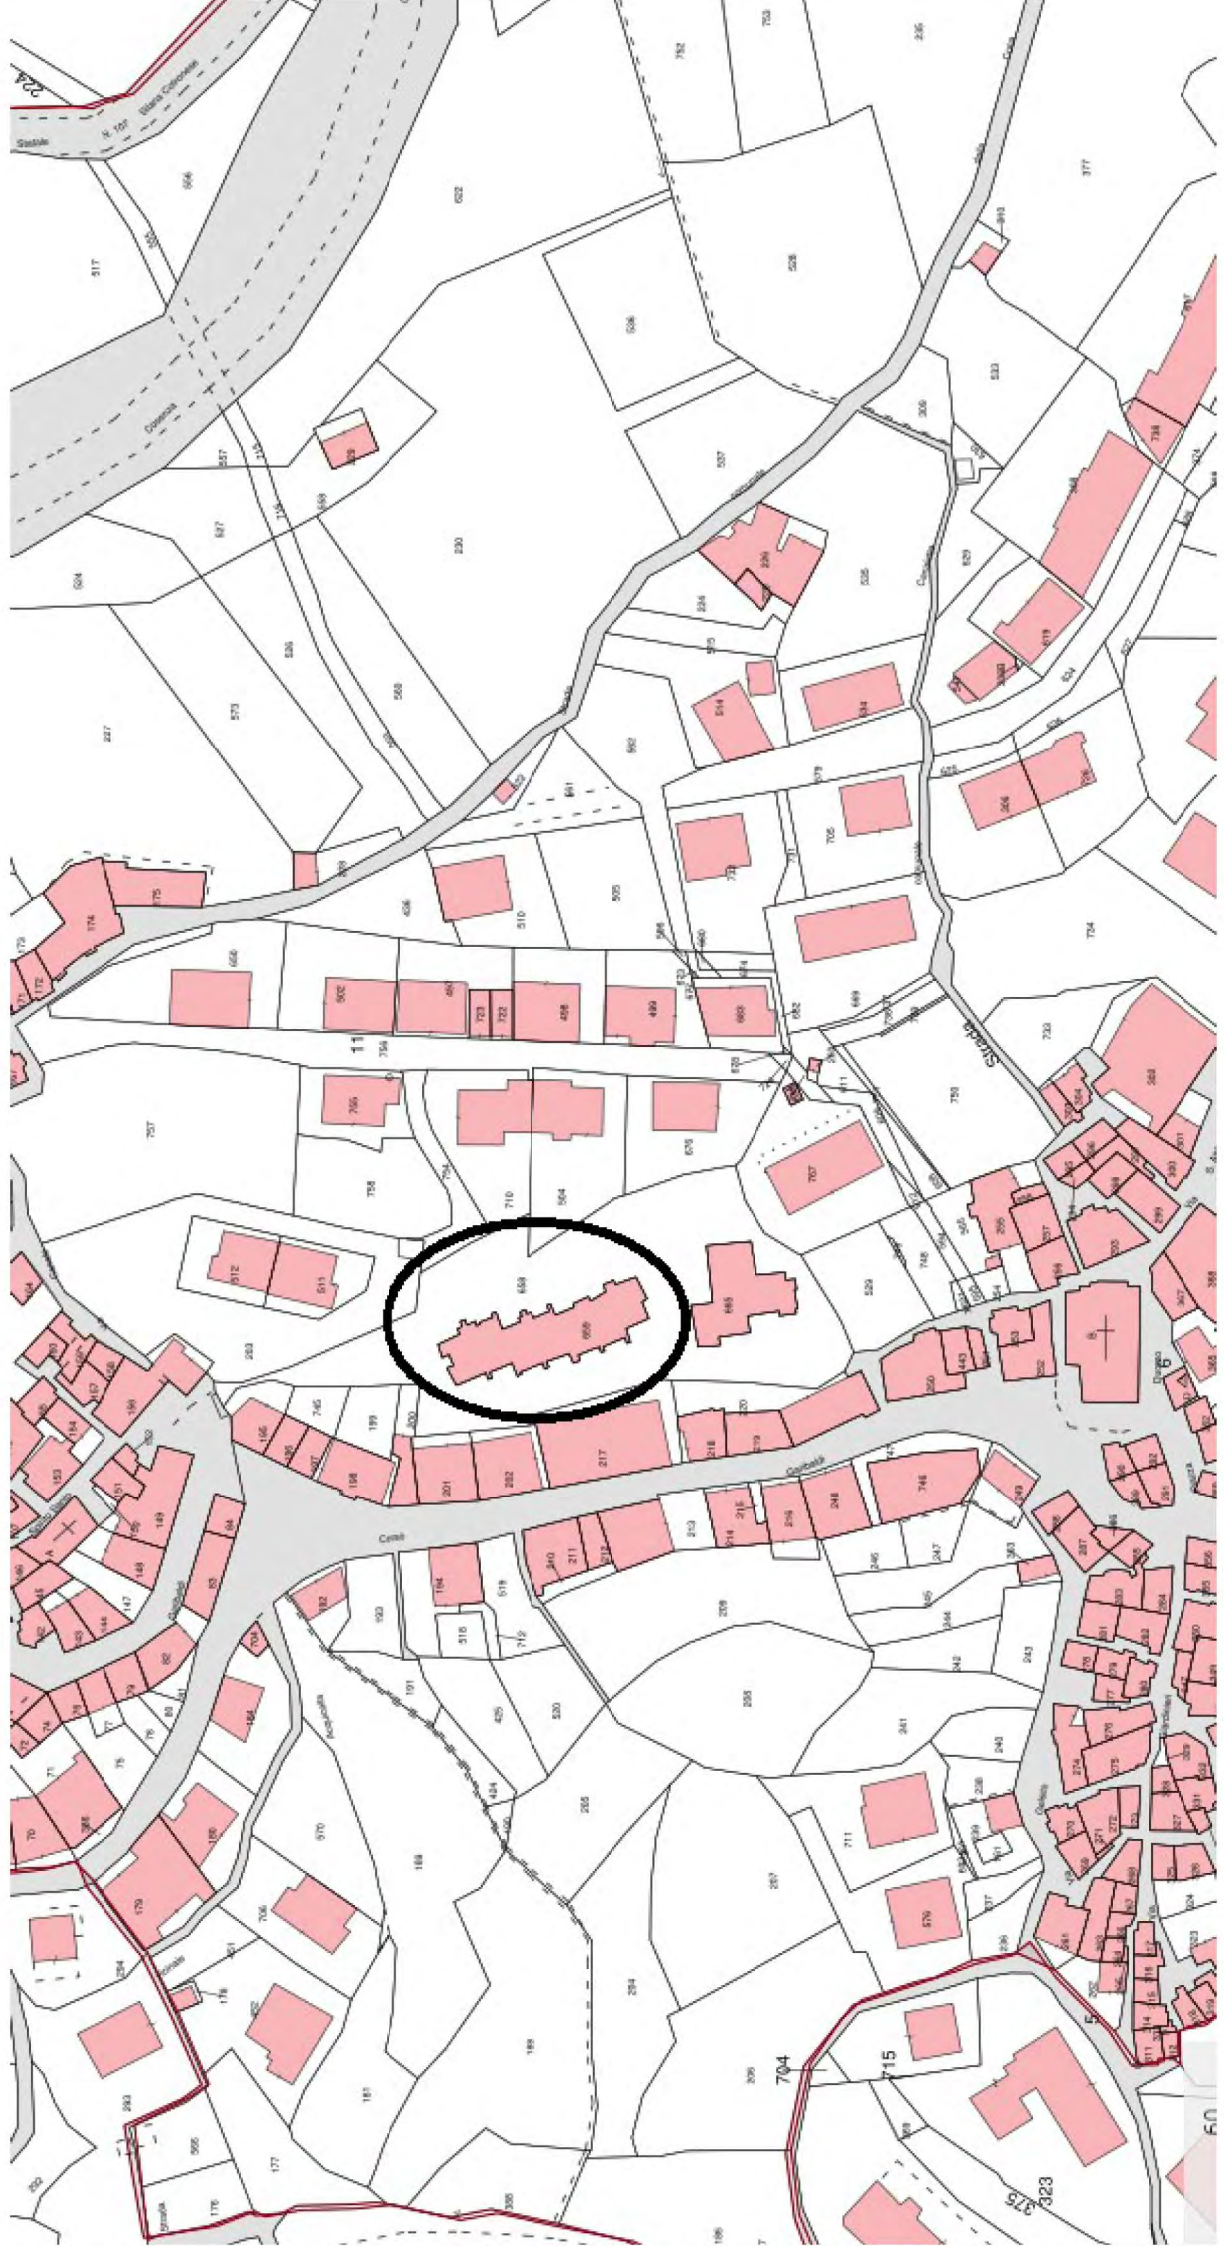



Agenzia del Territorio
CATASTO FABBRICATI
 Ufficio Provinciale di
 Cosenza

Dichiarazione protocollo n. CS0356319 del 18/10/2011

Planimetria di u.i.u. in Comune di Spezzano Piccolo

Via Edoardo Zumpano

civ. 28

Identificativi Catastali:

Sezione:

Foglio: 3

Particella: 658

Subalterno: 4

Compilata da:

Iscritto all'albo:
 Geometri

Prov. Cosenza


N. 2807

Scheda n. 1

Scala 1:200


Piano Seminterrato

h = 3,35m.

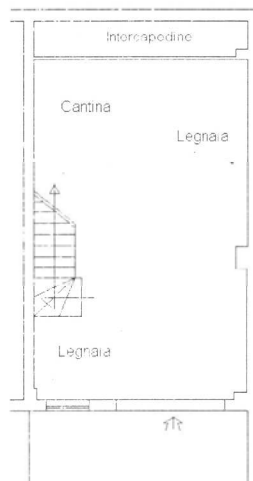



Piano Terra

h = 2,75 m.

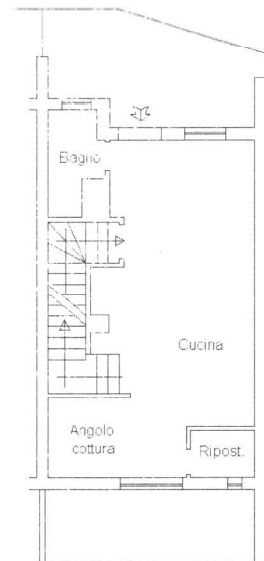

Piano Primo

h = 2,78 m.

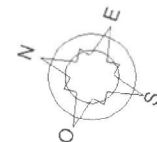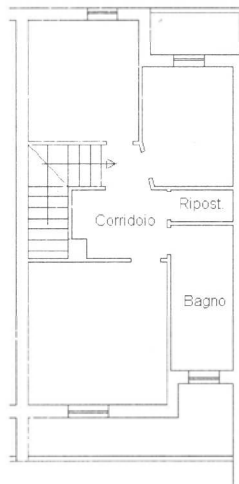

Ultima planimetria in atti

Data: 13/01/2019 - n. T16276 - Richiedente: GRNNTN75M18D086X

Totale schede: 1 - Formato di acquisizione: A4(210x297) - Formato stampa richiesto: A4(210x297)

Catasto dei Fabbricati - Situazione al 13/01/2019 - Comune di SPEZZANO PICCOLO (898) - Foglio: 3 - Particella: 658 - Subalterno: 4
 VIA EDOARDO ZUMPANO n. 28 piano: S1-T1;