

**STUDIO TECNICO Geom. Antonio GRAZIANO**

Via Giovanni XXIII, 10  
71036 – LUCERA (FG)

TEL. 0881 – 54.08.39  
CELL. 329 – 40.90.859

Iscritto nell'Albo del Collegio dei Geometri  
di Lucera al N° 1207  
P.E.C.: antonio.graziano@geopec.it



**TRIBUNALE DI FOGGIA**


III SEZIONE CIVILE

Ufficio Espropriazioni Immobiliari  
o o o o o

**Esecuzione Immobiliare n. 358/2024 R.G.Es.**

Giudice dell'Esecuzione: Dott.ssa CORVINO Carmen Anna Lidia

Creditore:  
Debitore:

 

**ALLEGATO A.3**


**ELABORATI GRAFICI**

**IL TECNICO:**

Geom. Antonio GRAZIANO




# TOPONOMASTICA

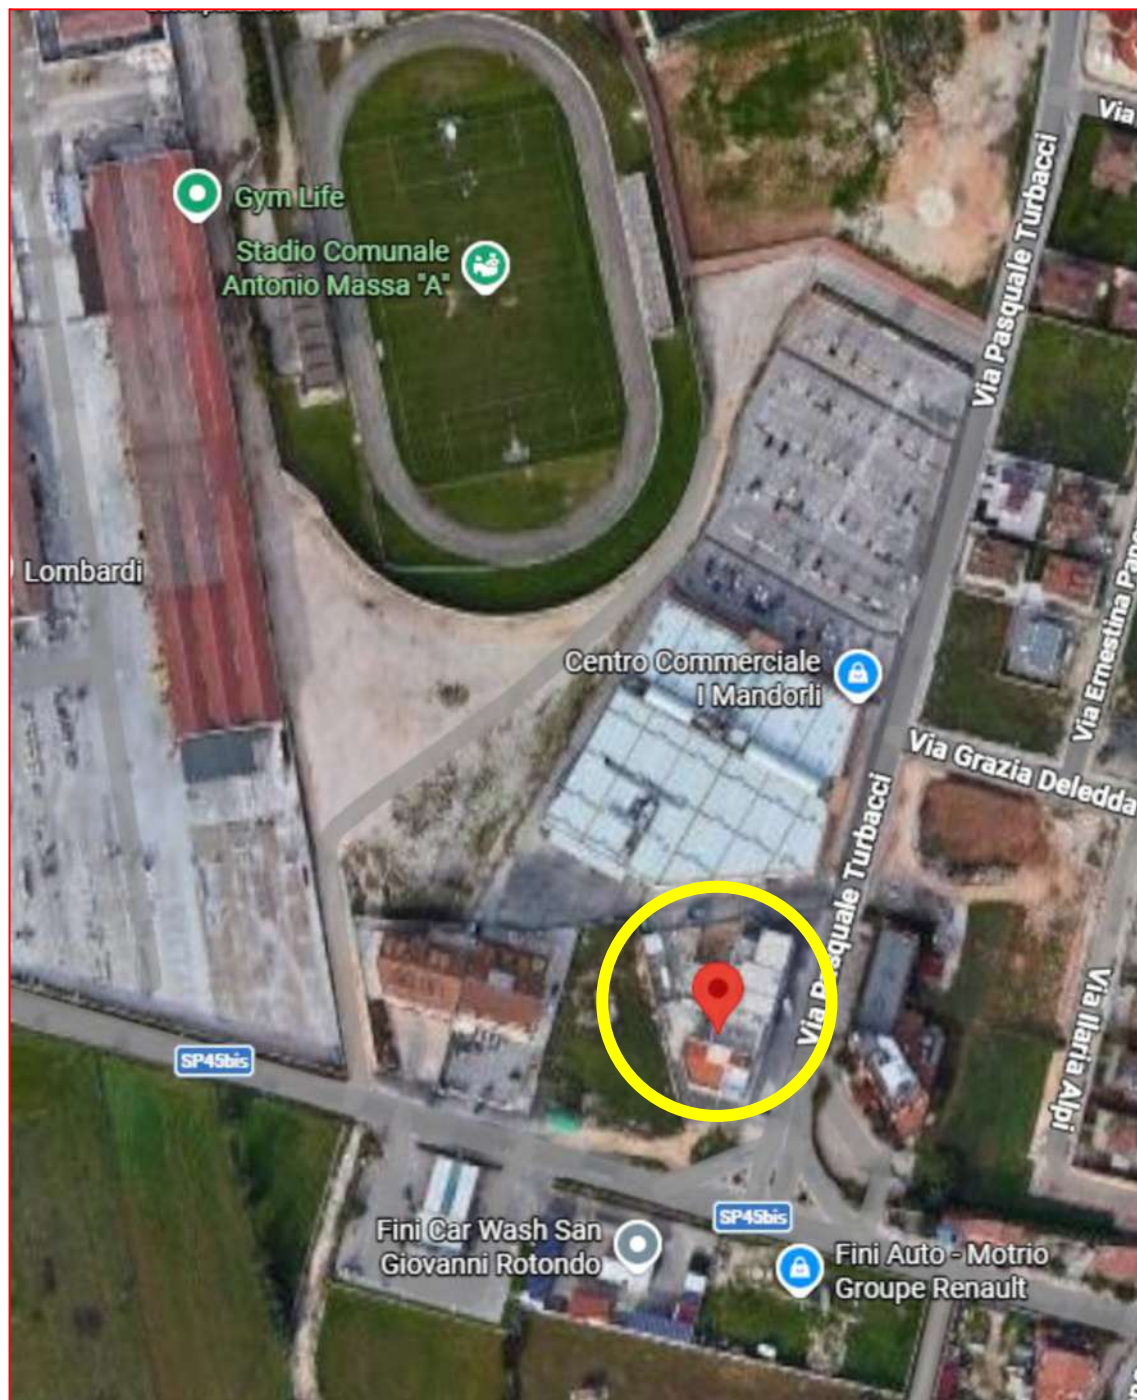


COMUNE DI SAN GIOVANNI R. (FG)  
VIA P. TURBACCI  
MAPPA STRADALE

ORIENTAMENTO:

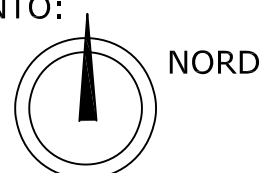


# STRALCIO CATASTALE

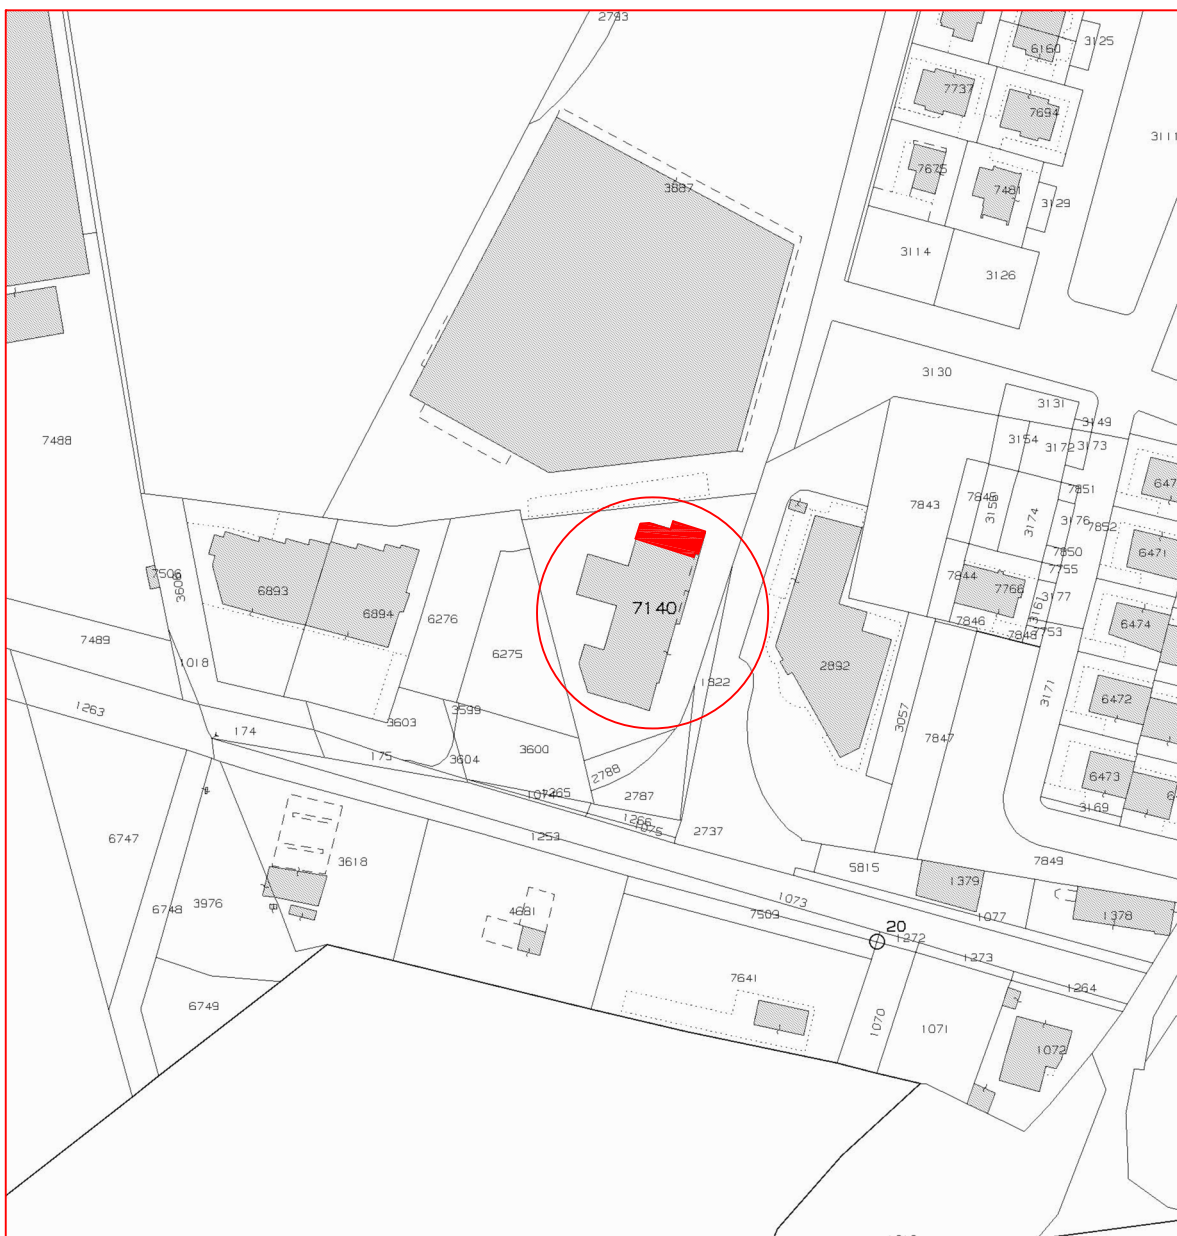

COMUNE DI SAN GIOVANNI R. (FG)  
E.D.M. FOGLIO 58 P.LLA 7140


ORIENTAMENTO:

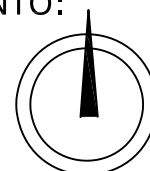

NORD




# S.I.T. PROVINCIA DI FOGGIA ORTOFOTO CON CATASTALE

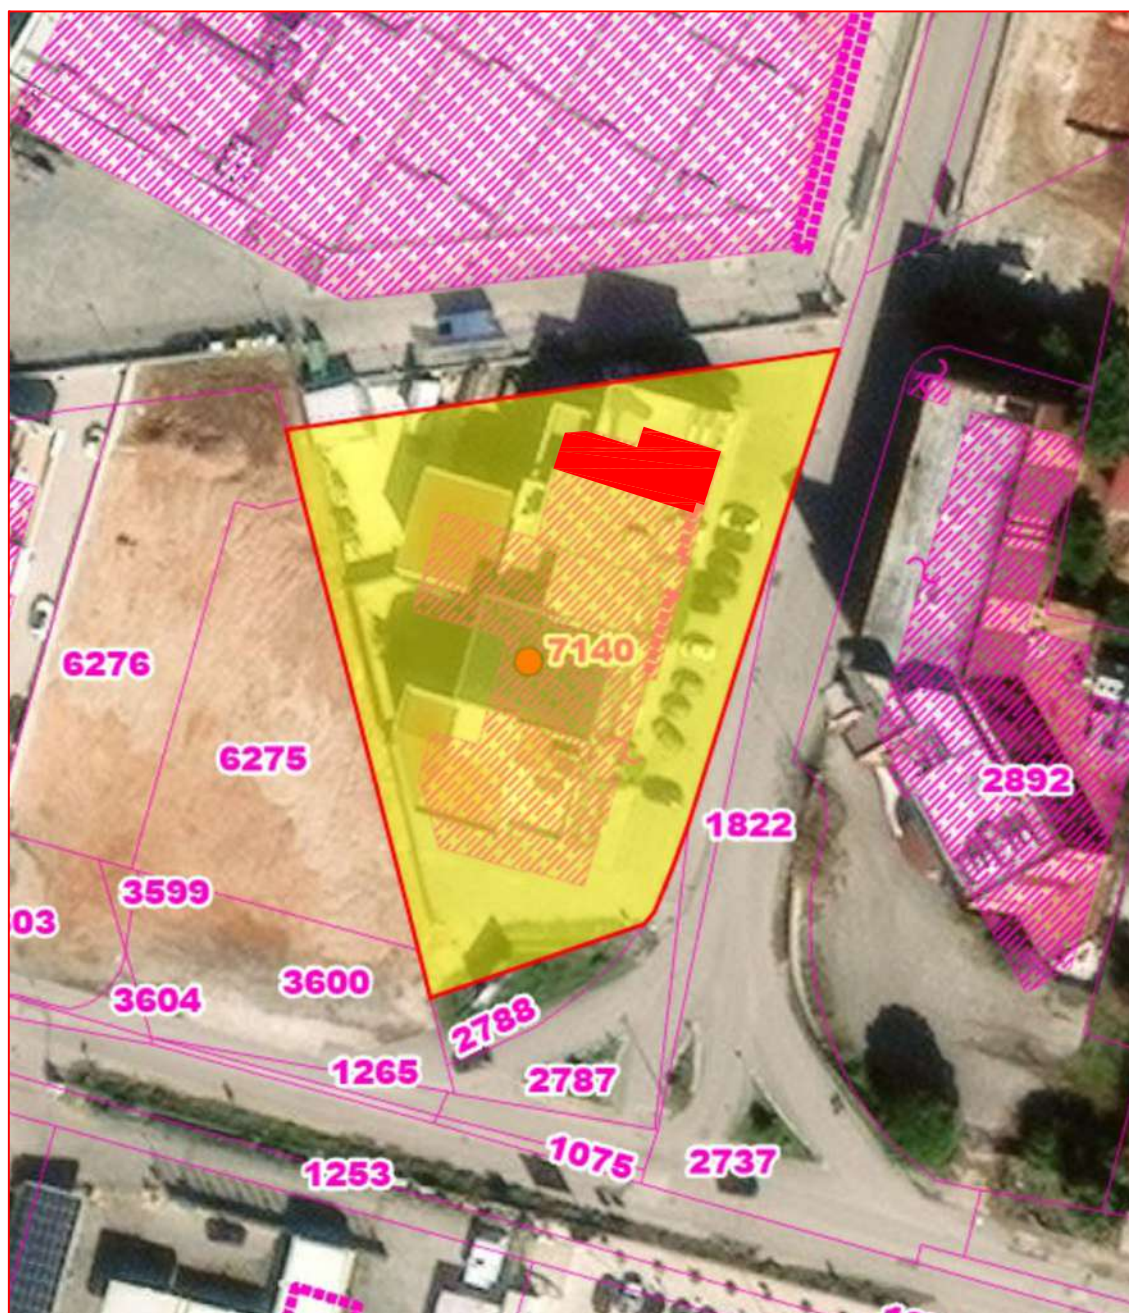

COMUNE DI SAN GIOVANNI R. (FG)  
FOGLIO 58 P.LLA 7140

ORIENTAMENTO:

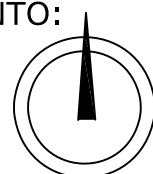

NORD



Agenzia delle Entrate  
CATASTO FABBRICATI  
Ufficio Provinciale di  
Foggia

Dichiarazione protocollo n. FG0179713 del 05/10/2016

Planimetria di u.i.u. in Comune di San Giovanni Rotondo

Via Turbacci

civ. CN

Identificativi Catastali:

Sezione:

Foglio: 58

Particella: 7140

Subalterno: 4

Prov. Foggia


N. 00798

Scheda n. 1

Scala 1:200

PLANIMETRIA CATASTALE

PIANO TERRA  
H = 3.00

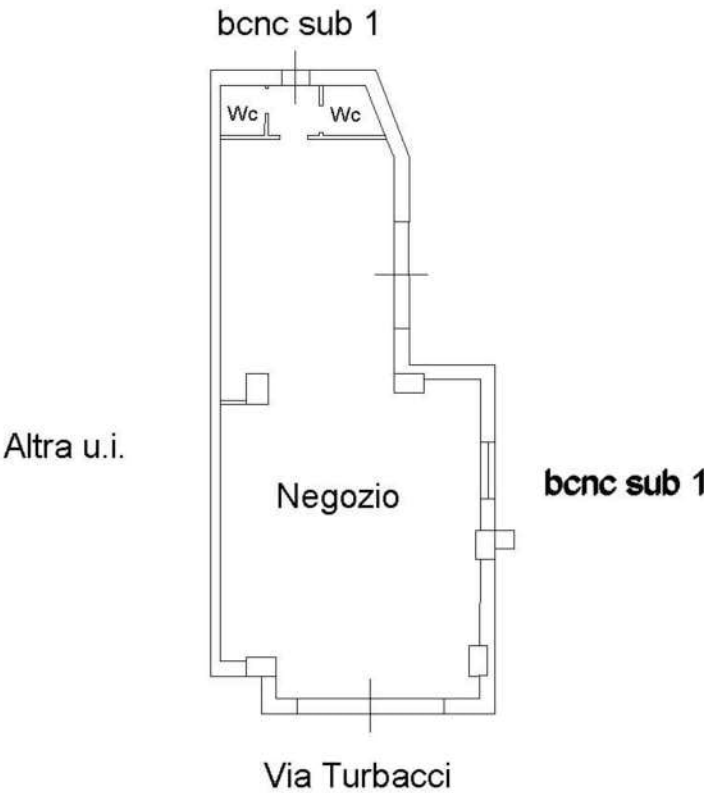


Ultima planimetria in atti

Data: 14/02/2026 - n. T7176 - Richiedente: GRZNTN60M20D969A

Totale schede: 1 - Formato di acquisizione: A4(210x297) - Formato stampa richiesto: A4(210x297)

SAN GIOVANNI R. (FG) - FOGLIO 58 - PARTICELLA N.7140 SUB.4 - P.T.

PLANIMETRIA LOCALE CAT. C/1  
PIANO TERRA

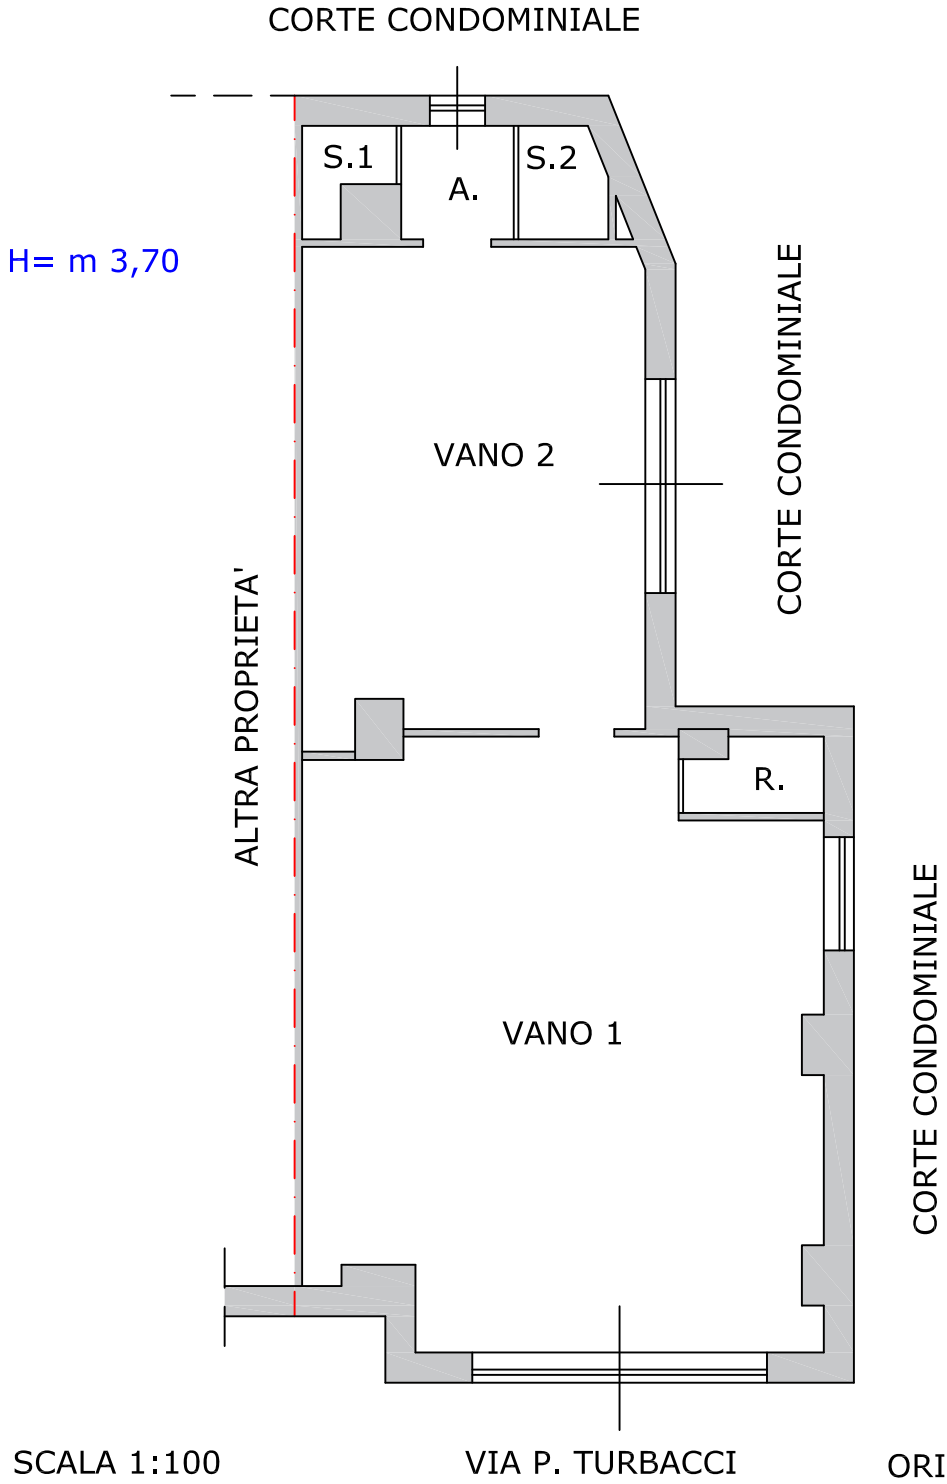

SCALA 1:100

VIA P. TURBACCI

ORIENTAMENTO:

COMUNE DI SAN GIOVANNI R.  
VIA P. TURBACCI, 26  
PIANO TERRA

