



ELABORATO PLANIMETRICO	
Compilato da: Bonomo Alessandro Iscritto all'albo: Geometri Prov. Verona N. 1935	


Agenzia delle Entrate
CATASTO FABBRICATI
 Ufficio Provinciale di
 Verona

Comune di Villa Bartolomea		Protocollo n.	del
Sezione:	Foglio: 2 Particella: 2325	Tipo Mappale n.	del
Dimostrazione grafica dei subalterni			Scala 1 : 500

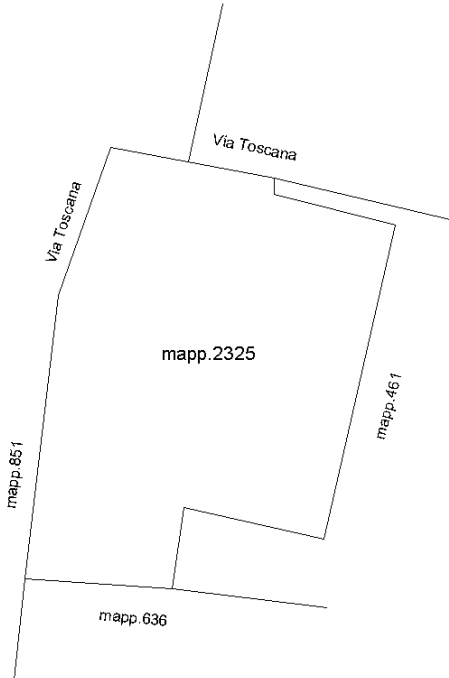

PIANO TERRA

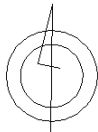

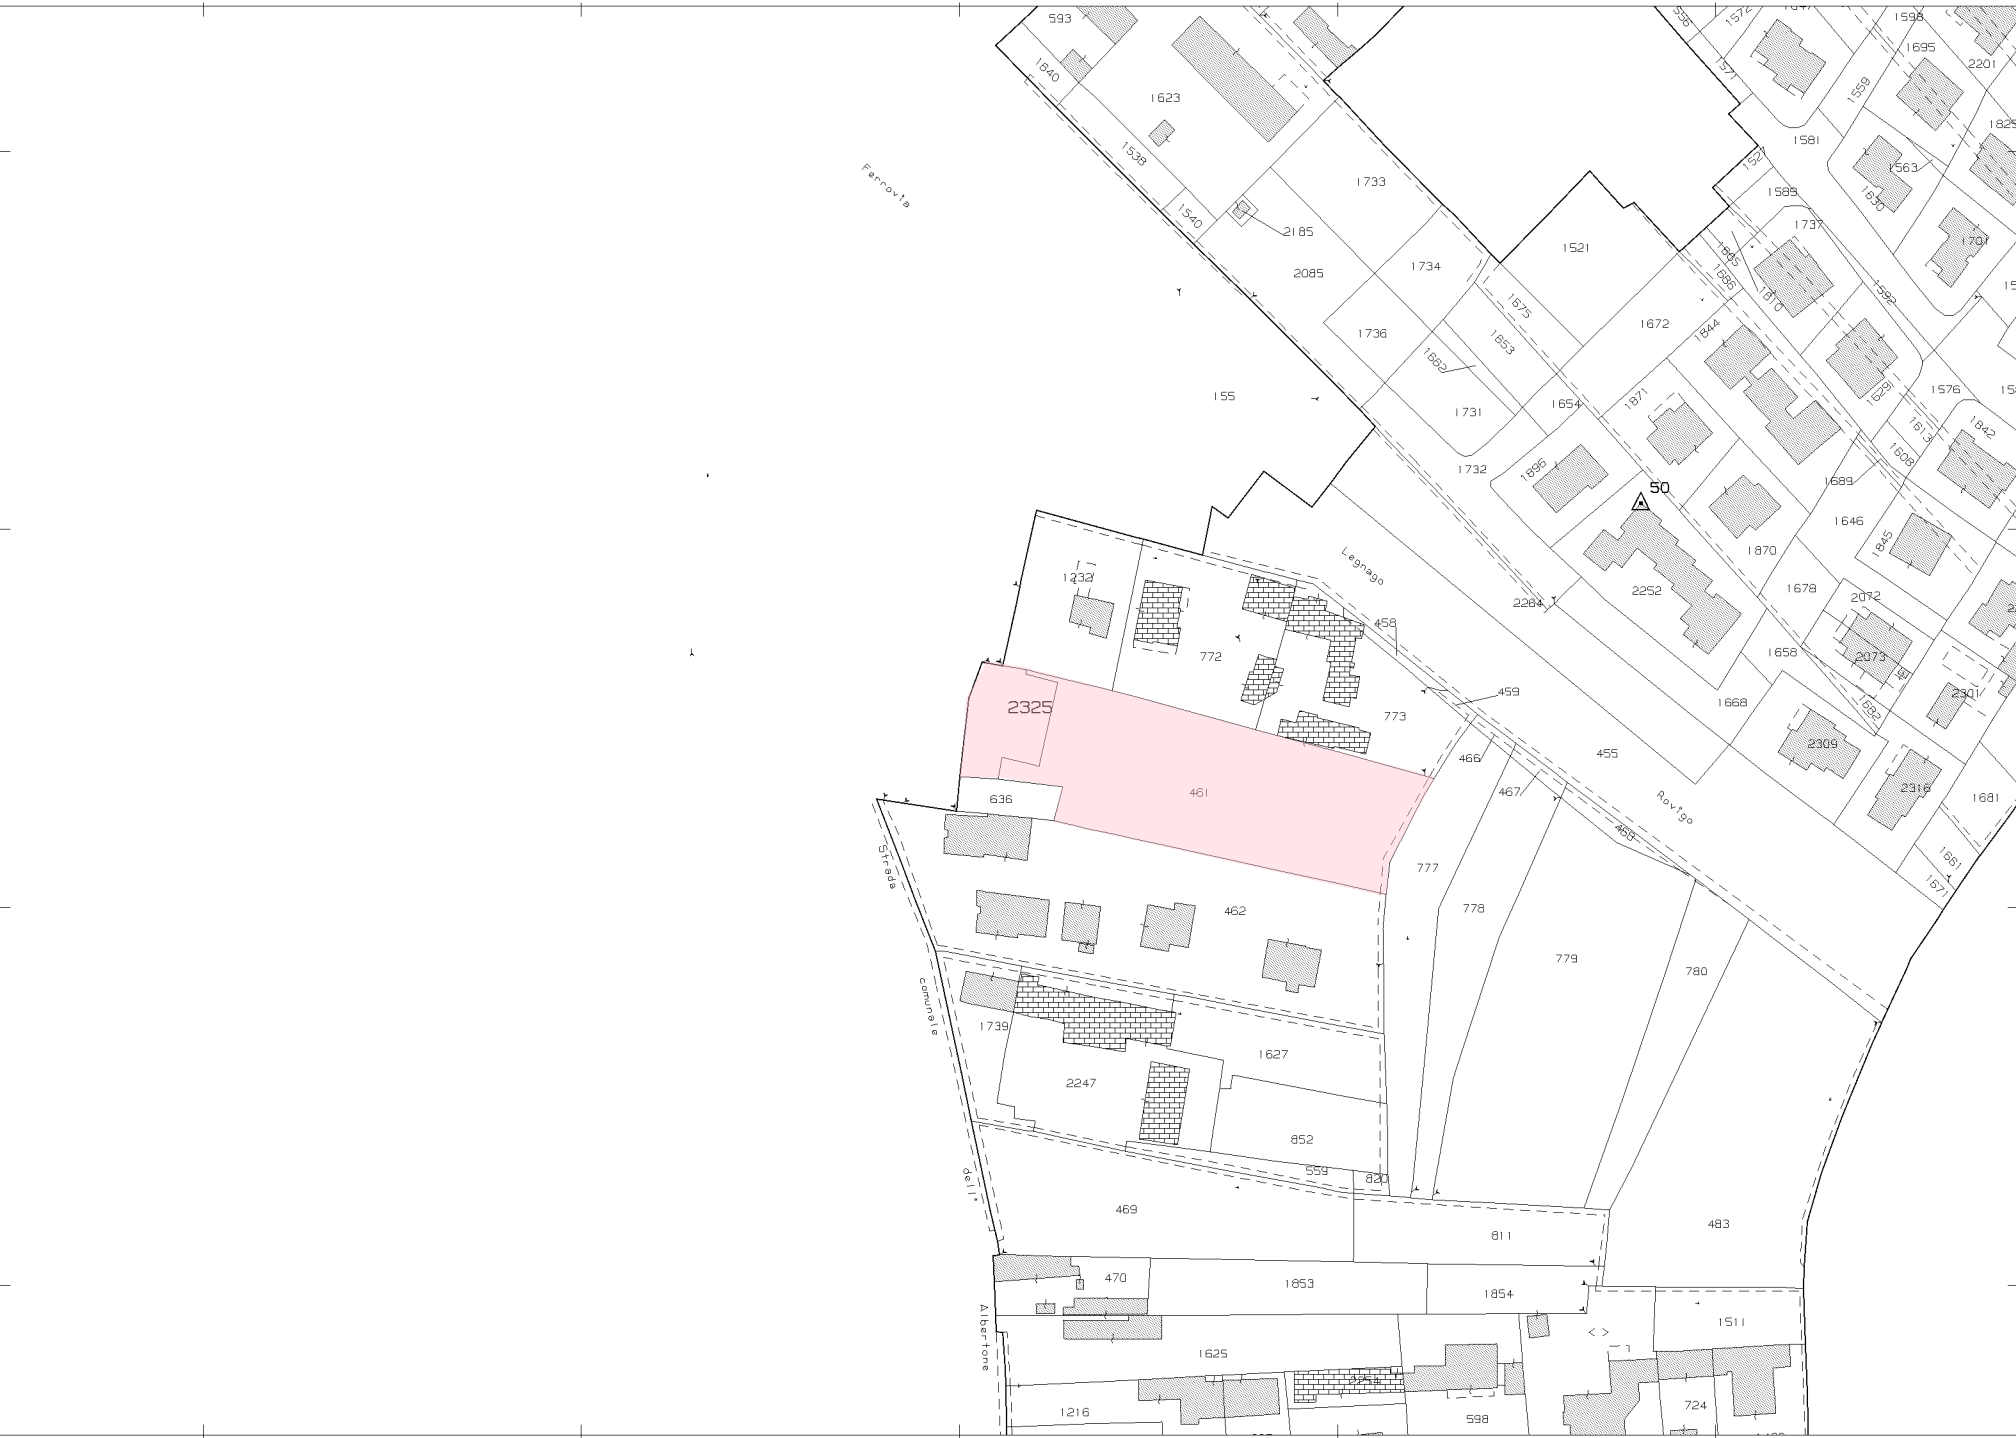

E=10500

1 Particella: 2325