





ELABORATO PLANIMETRICO	
Compilato da: Feltrin Luca	
Iscritto all'albo: Architetti	
Prov. Treviso	N. 1346

Agenzia delle Entrate
CATASTO FABBRICATI
Ufficio Provinciale di
Treviso


Comune di Ponzano Veneto			Protocollo n. TV0025292 del 06/03/2018	
Sezione: C	Foglio: 7	Particella: 541	Tipo Mappale n. 25157	del 02/03/2018
Dimostrazione grafica dei subalterni			Scala 1 : 500	

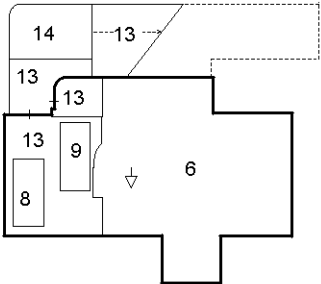


PIANO PRIMO SOTTOSTRADA (S1)

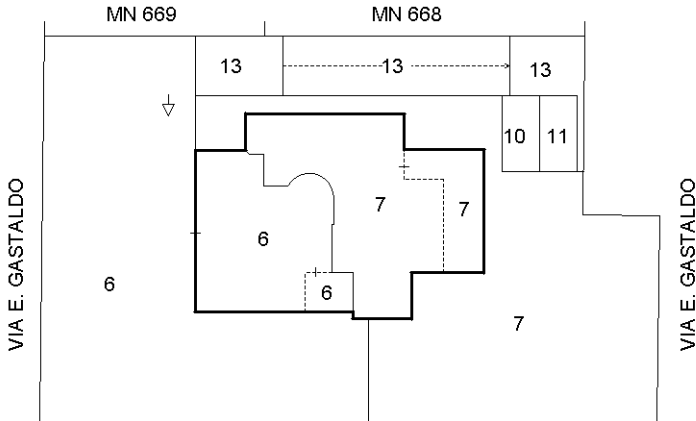

VIA E. GASTALDO
PIANO TERRA

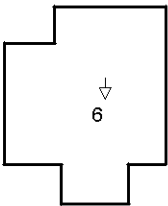

PIANO PRIMO

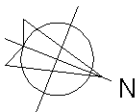

Ultima planimetria in atti

ACCERTAMENTO DELLA PROPRIETA' IMMOBILIARE URBANA ELENCO DEI SUBALTERNI ASSEGNATI

Comune PONZANO VENETO	Sezione C	Foglio 7	Particella 541	Tipo mappale 25157	del: 02/03/2018
--------------------------	--------------	-------------	-------------------	-----------------------	--------------------

Sub	UBICAZIONE via/piazza	n.civ	Piani	Scala	Int	DESCRIZIONE
3	via ernesto gastaldo	11	S1			GARAGE. SOPPRESSO
4	via ernesto gastaldo	11	S1-T - 1			ABITAZIONE. SOPPRESSO
5	via ernesto gastaldo	11	T			AREA SCOPERTA SOPPRESSO
6	via ernesto gastaldo	11	S1-T - 1			ABITAZIONE CON CORTE ESCLUSIVA DI MQ 340, DERIVA DAI SUB. 4 E 5 PER FRAZIONAMENTO
7	via ernesto gastaldo	11	T			ABITAZIONE CON CORTE ESCLUSIVA DI MQ 290, DERIVA DAI SUB. 4 E 5 PER FRAZIONAMENTO
8	via ernesto gastaldo	11	S1			POSTO AUTO COPERTO DERIVA DAL SUB. 3 PER FRAZIONAMENTO
9	via ernesto gastaldo	11	S1			POSTO AUTO COPERTO DERIVA DAL SUB. 3 PER FRAZIONAMENTO
10	via ernesto gastaldo	11	T			POSTO AUTO SCOPERTO DERIVA DAL SUB. 5 PER FRAZIONAMENTO
11	via ernesto gastaldo	11	T			POSTO AUTO SCOPERTO DERIVA DAL SUB. 5 PER FRAZIONAMENTO
12						SOPPRESSO, B.C.N.C., DERIVA DAL SUB 5 PER FRAZIONAMENTO, SOSTITUITO DAL SUB 13 PER AMPLIAMENTO
13	via ernesto gastaldo	11	S1-T			B.C.N.C. AI SUB 6, 7, 8 E 9 (ACCESSO, RAMPA, AREA DI MANOVRA, COPERTURA RAMPA E CENTRALE TERMICA) DERIVA DAL SUB. 12 PER AMPLIAMENTO
14	via ernesto gastaldo	11	S1			POSTO AUTO COPERTO, DERIVA DAL SUB 12 PER AMPLIAMENTO

Agenzia delle Entrate
CATASTO FABBRICATI
Ufficio Provinciale di
Treviso

Dichiarazione protocollo n. TV0025292 del 06/03/2018

Planimetria di u.i.u. in Comune di Ponzano Veneto

Via E. Gastaldo

civ. 11

Identificativi Catastali:

Sezione: C

Foglio: 7

Particella: 541

Subalterno: 6

Compilata da:

Feltrin Luca


Iscritto all'albo:
Architetti

Prov. Treviso


N. 1346

Scheda n. 1


Scala 1:200

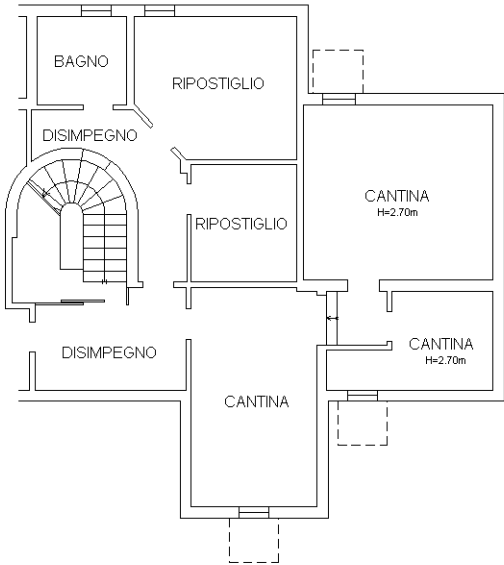

PIANO PRIMO SOTTOSTRADA (S1) H=2.40m

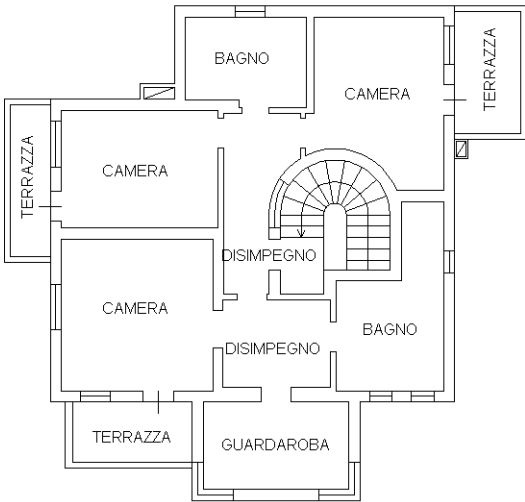


PIANO PRIMO H=2.70m

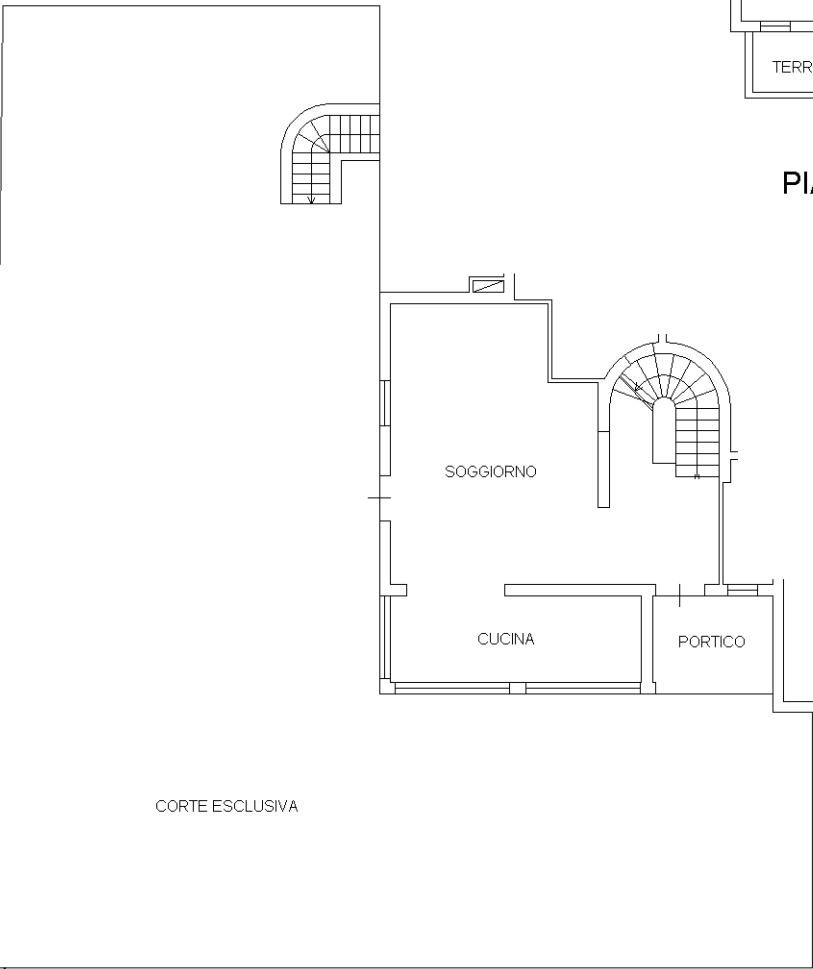

CORTE ESCLUSIVA

PIANO TERRA H=2.70m

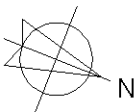

Ultima planimetria in atti

Agenzia delle Entrate
CATASTO FABBRICATI
Ufficio Provinciale di
Treviso

Dichiarazione protocollo n. TV0000076 del 02/01/2017

Planimetria di u.i.u. in Comune di Ponzano Veneto

Via E. Gastaldo

civ. 11

Identificativi Catastali:

Sezione: C

Foglio: 7

Particella: 541

Subalterno: 7

Compilata da:

Scardellato Luigino

Iscritto all'albo:

Geometri


Prov. Treviso

N. 01594

Scheda n. 1

Scala 1:200

PIANO TERRA H= 2.70

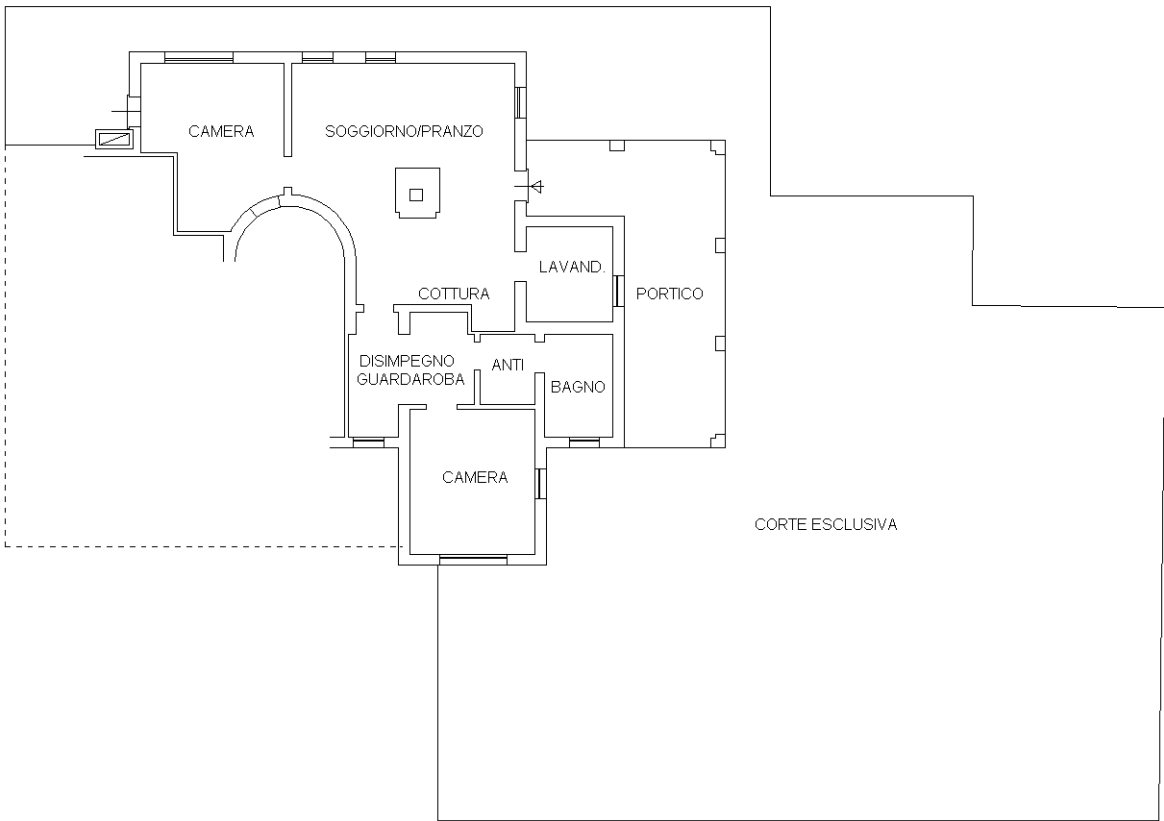

NORD

Ultima planimetria in atti

Data: 11/07/2025 - n. T100695 - Richiedente: PVNMRZ80C68L407T

Totale schede: 1 - Formato di acquisizione: A4(210x297) - Formato stampa richiesto: A4(210x297)

Catasto dei Fabbricati - Situazione al 11/07/2025 - Comune di PONZANO VENETO (G875) - < Sez. urbana C - Foglio 7 - Particella 541 - Subalterno 7 >
VIA E. GASTALDO n. 11 Piano T

Agenzia delle Entrate
CATASTO FABBRICATI
Ufficio Provinciale di
Treviso

Dichiarazione protocollo n. TV0000076 del 02/01/2017

Planimetria di u.i.u. in Comune di Ponzano Veneto

Via E. Gastaldo

civ. 11

Identificativi Catastali:

Sezione: C

Foglio: 7

Particella: 541

Subalterno: 8

Compilata da:

Scardellato Luigino

Iscritto all'albo:

Geometri


Prov. Treviso

N. 01594

Scheda n. 1

Scala 1:200

PIANO INTERRATO H=2.40

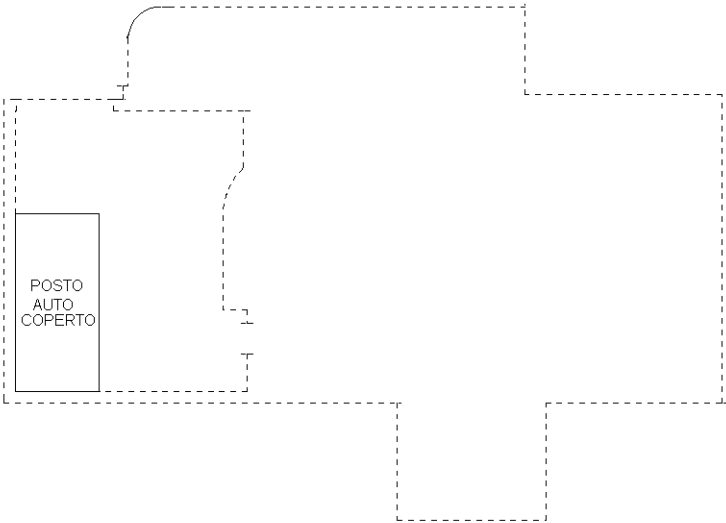

NORD

Ultima planimetria in atti

Agenzia delle Entrate
CATASTO FABBRICATI
Ufficio Provinciale di
Treviso

Dichiarazione protocollo n. TV0000076 del 02/01/2017

Planimetria di u.i.u. in Comune di Ponzano Veneto

Via E. Gastaldo

civ. 11

Identificativi Catastali:

Sezione: C

Foglio: 7

Particella: 541

Subalterno: 9

Compilata da:

Scardellato Luigino

Iscritto all'albo:

Geometri


Prov. Treviso

N. 01594

Scheda n. 1

Scala 1:200

PIANO INTERRATO H=2.40

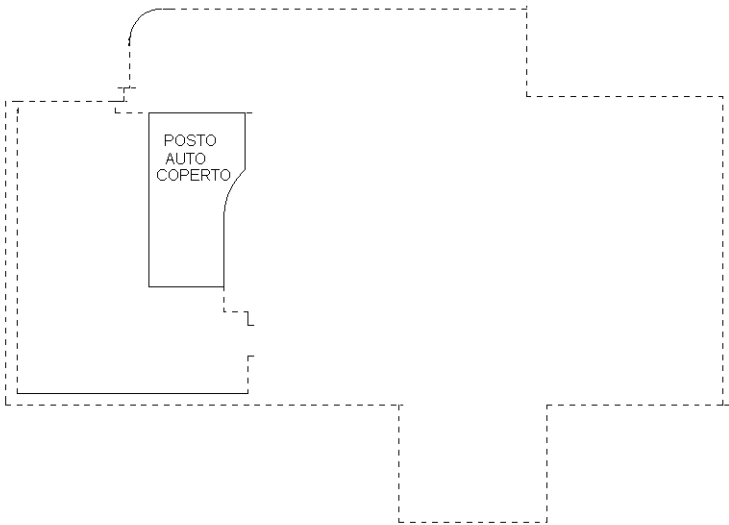

NORD

Ultima planimetria in atti

Agenzia delle Entrate
CATASTO FABBRICATI
Ufficio Provinciale di
Treviso

Dichiarazione protocollo n. TV0000076 del 02/01/2017	
Planimetria di u.i.u. in Comune di Ponzano Veneto	
Via E. Gastaldo civ. 11	
Identificativi Catastali:	Compilata da:
Sezione: C	Scardellato Luigino
Foglio: 7	Iscritto all'albo:
Particella: 541	Geometri
Subalterno: 10	Prov. Treviso N. 01594

Scheda n. 1 Scala 1:200

PIANO TERRA



Ultima planimetria in atti



Catasto dei Fabbricati - Situazione al 11/07/2025 - Comune di PONZANO VENETO(G875) - < Sez. urbana C - Foglio 7 - Particella 541 - Subalterno 10 >
VIA E. GASTALDO n. 11 Piano T

Agenzia delle Entrate
CATASTO FABBRICATI
Ufficio Provinciale di
Treviso

Dichiarazione protocollo n. TV0000076 del 02/01/2017

Planimetria di u.i.u. in Comune di Ponzano Veneto

Via E. Gastaldo

civ. 11

Identificativi Catastali:

Sezione: C

Foglio: 7

Particella: 541

Subalterno: 11

Compilata da:

Scardellato Luigino

Iscritto all'albo:

Geometri

Prov. Treviso

N. 01594

Scheda n. 1

Scala 1:200

PIANO TERRA

POSTO
AUTO
SCOPERTO




NORD

Ultima planimetria in atti


Agenzia delle Entrate
CATASTO FABBRICATI
Ufficio Provinciale di
Treviso

Dichiarazione protocollo n. TV0025292 del 06/03/2018	
Planimetria di u.i.u. in Comune di Ponzano Veneto	
Via E. Gastaldo	civ. 11
Identificativi Catastali:	Compilata da:
Sezione: C	Feltrin Luca
Foglio: 7	Iscritto all'albo:
Particella: 541	Architetti
Subalterno: 14	Prov. Treviso
	N. 1346

Scheda n. 1 Scala 1:200

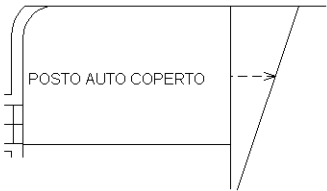

PIANO PRIMO SOTTOSTRADA (S1) H=2.40m

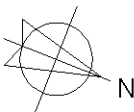

Ultima planimetria in atti

Catasto dei Fabbricati - Situazione al 11/07/2025 - Comune di PONZANO VENETO(G875) - < Sez. urbana C - Foglio 7 - Particella 541 - Subalterno 14 >
VIA E. GASTALDO n. 11 Piano S1