

MODULARIO  
F. rig. rend. 487






MINISTERO DELLE FINANZE  
DIPARTIMENTO DEL TERRITORIO  
**CATASTO EDILIZIO URBANO** (RDL 13-4-1939, n. 652)


MOD. **BN** (CEU)

LIRE  
**500**

Planimetria di u.i.u. in Comune di POGGIO RENATICO via Galleria civ. 12

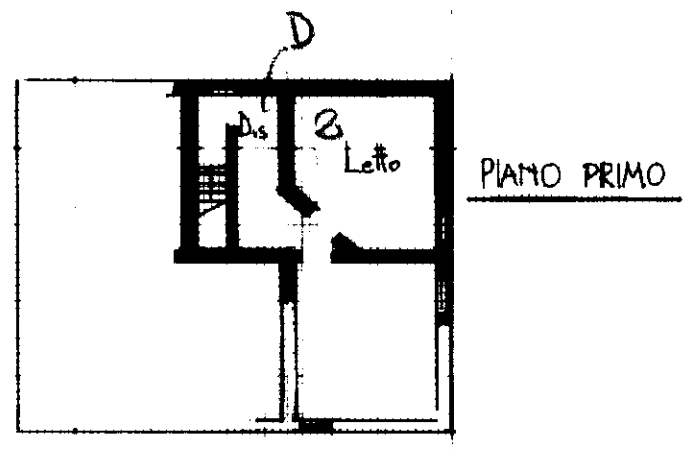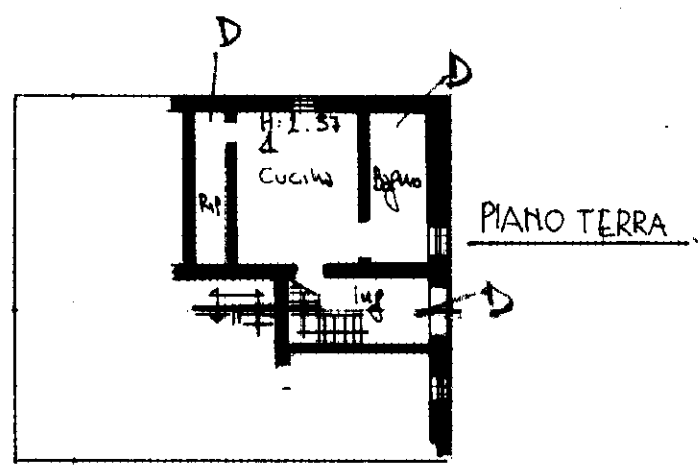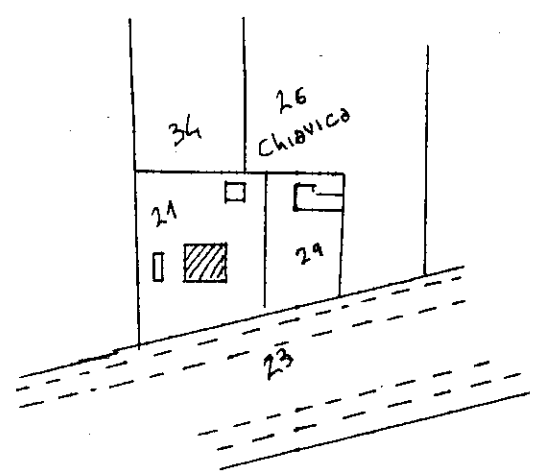

**ORIENTAMENTO**

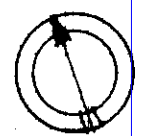

SCALA DI 1:100

Dichiarazione di N.C. ☐  
Denuncia di variazione ☒

Compilata dal Geometra  
(Titolo, cognome e nome)  
BARIONI MAURO

RISERVATO ALL'UFFICIO

Data presentazione: 23/02/1999 - Data: 27/01/2025 - n. T421423 - Richiedente: BRTNDR68A26D548S  
Totale schede: 1 - Formato di acquisizione: A4(210x297) - Formato stampa richiesto: A4(210x297)  
n. 21 sub. 1

iscritto all'albo dei Geometri  
della provincia di FERRARA n. 1635

Data 27/01/2025 Firma [Signature]

CS91/91  
12

in via 01  
Catasto dei Fabbricati - Situazione al 27/01/2025 - Comune di POGGIO RENATICO(G768) - < Foglio 45 - Particella 21 - Subalterno 1 >  
Firmato DA BARIONI MAURO ARUBAPEC S.P.A. NG CA 3 Serial#: 70d812872d44138e2837363519abd887

MODULARIO  
F. rig. rend. 487




MINISTERO DELLE FINANZE  
DIPARTIMENTO DEL TERRITORIO  
**CATASTO EDILIZIO URBANO** (RDL 13-4-1939, n. 652)


MOD. **BN** (CEU)

LIRE  
**500**


Planimetria di u.i.u. in Comune di POGGIO RENATICO via Galliera civ. 12

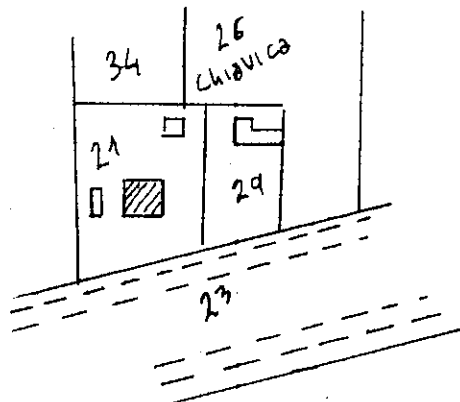


PIANO TERRA

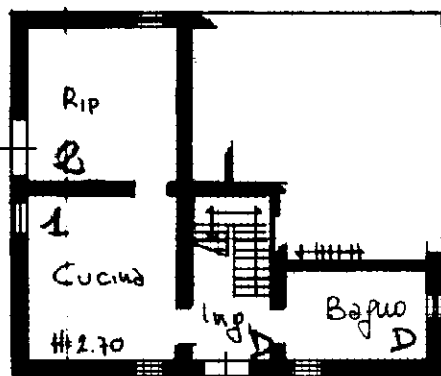

PIANO PRIMO

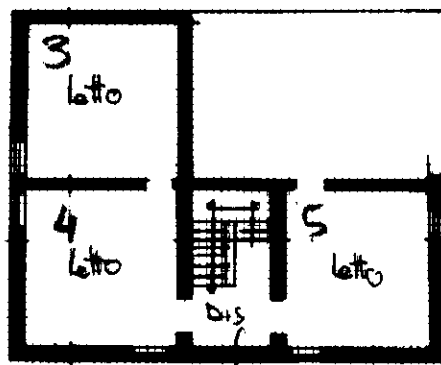

**ORIENTAMENTO**

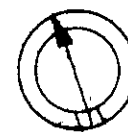

SCALA DI 1:200

Dichiarazione di N.C. ☐

Denuncia di variazione ☒

Compilata dal Geometra  
(Titolo, cognome e nome)

BARICHI MAURO

iscritto all'albo dei Geometri

della provincia di Ferrara n. 1635

RISERVATO ALL'UFFICIO

CS91

Data presentazione: 23/02/1999 - Data: 27/01/2025 - n. T421426 - Richiedente: BRTNDR68A26D548S

Totale schede: 5 - Formato di acquisizione: A4(210x297) - Formato stampa richiesto: A4(210x297)

n. 21 sub. 2

Firma [Signature]

Catasto di Poggio Renatico - Situazione al 27/01/2025 - Comune di POGGIO RENATICO(G768) - < Foglio 45 - Particella 21 - Subalterno 2 >  
Firmato DA MAURO BARICHI ANDREAZZINI

MODULARIO  
F. rig. rend. 407




MINISTERO DELLE FINANZE  
DIPARTIMENTO DEL TERRITORIO  
**CATASTO EDILIZIO URBANO** (RDL 13-4-1939, n. 652)

MOD. **BN** (CEU)

LIRE  
**500**

Planimetria di u.i.u. in Comune di POGGIO RENATICO via Galliera civ. 21

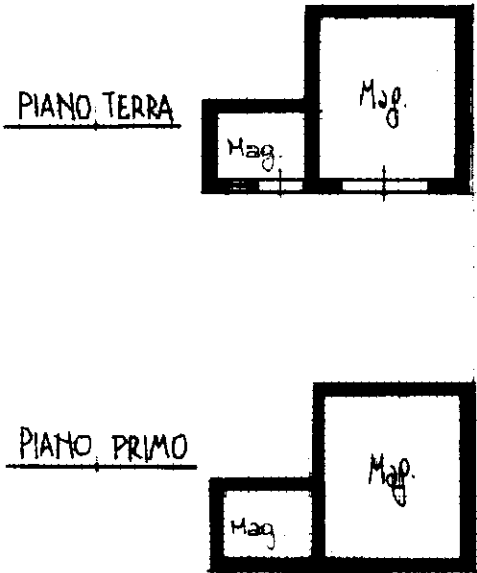

**ORIENTAMENTO**



SCALA DI 1:100

Dichiarazione di N.C. ☒  
Denuncia di variazione ☐

Compilata dal Geometra  
(Titolo, cognome e nome)  
BADIONI MAURO

RISERVATO ALL'UFFICIO

Identificativo catastale  
n. 21 sub. 3

Iscritto all'albo dei Geometri  
della provincia di Parma n. 1835  
Firma [Signature]

CSP 1-199  
2

inam 01  
Catasto Edilizio Urbano - Situazione al 27/01/2025 - Comune di POGGIO RENATICO (G768) - < Foglio 45 - Particella 21 - Subalterno 3 >  
Firmato DA ANDREAZZINI ANDREAZZINI Da: ARUBAPEC S.P.A. NG CA 3 Serial#: 70d812872d44138e2837363519abd887

MODULARIO  
F. rig. rend. 487



MINISTERO DELLE FINANZE



DIPARTIMENTO DEL TERRITORIO

**CATASTO EDILIZIO URBANO** (RDL 13-4-1939, n. 652)

MOD. **BN** (CEU)

LIRE  
**500**

Planimetria di u.i.u. in Comune di POGGIO RENATICO via Galliera civ. 21

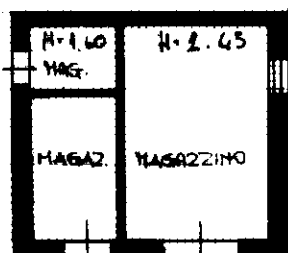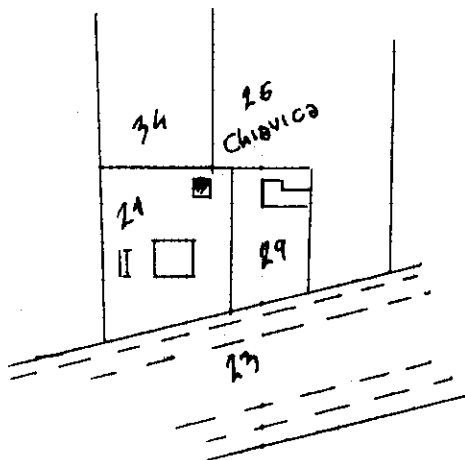

**ORIENTAMENTO**



SCALA DI 1:200

Dichiarazione di N.C. ☒

Denuncia di variazione ☐

Compilata dal

Geometra

(Titolo, cognome e nome)

BARIONI MAURO

Iscritto all'albo del

Geometri

della provincia di

Ferrara

n. 1635

RISERVATO ALL'UFFICIO

CS 21/99  
R

Data presentazione: 23/02/1999 - Data: 27/01/2025 - n. T421428 - Richiedente: BRTNDR68A26D548S

Totale schede 45 - Formato di acquisizione: A4(210x297) - Formato stampa richiesto: A4(210x297)

n. 21 sub. 4

data 25

Firma



[Signature]

in un 01  
Catasto di Fabbicati - Situazione al 27/01/2025 - Comune di POGGIO RENATICO(G768) - < Foglio 45 - Particella 21 - Subalterno 4 >  
Firmato DA BARIONI MAURO ARUBAPEC S.P.A. NG CA 3 Serial#: 70d812872d44138e2837363519abd887




PLANIMETRIA DIMOSTRATIVA  
DELL'IMMOBILE IN POGGIO RENATICO Loc. CHIESA NUOVA  
Via Galliera 12  
Comune di POGGIO RENATICO  
Foglio 45 Mapp. 21 SUB. 1 - MAPP. 21 SUB. 2- E MAPP. 21 SUB. 4

SCALA DI RAPPRESENTAZIONE 1:200

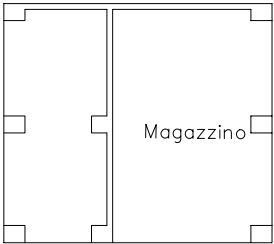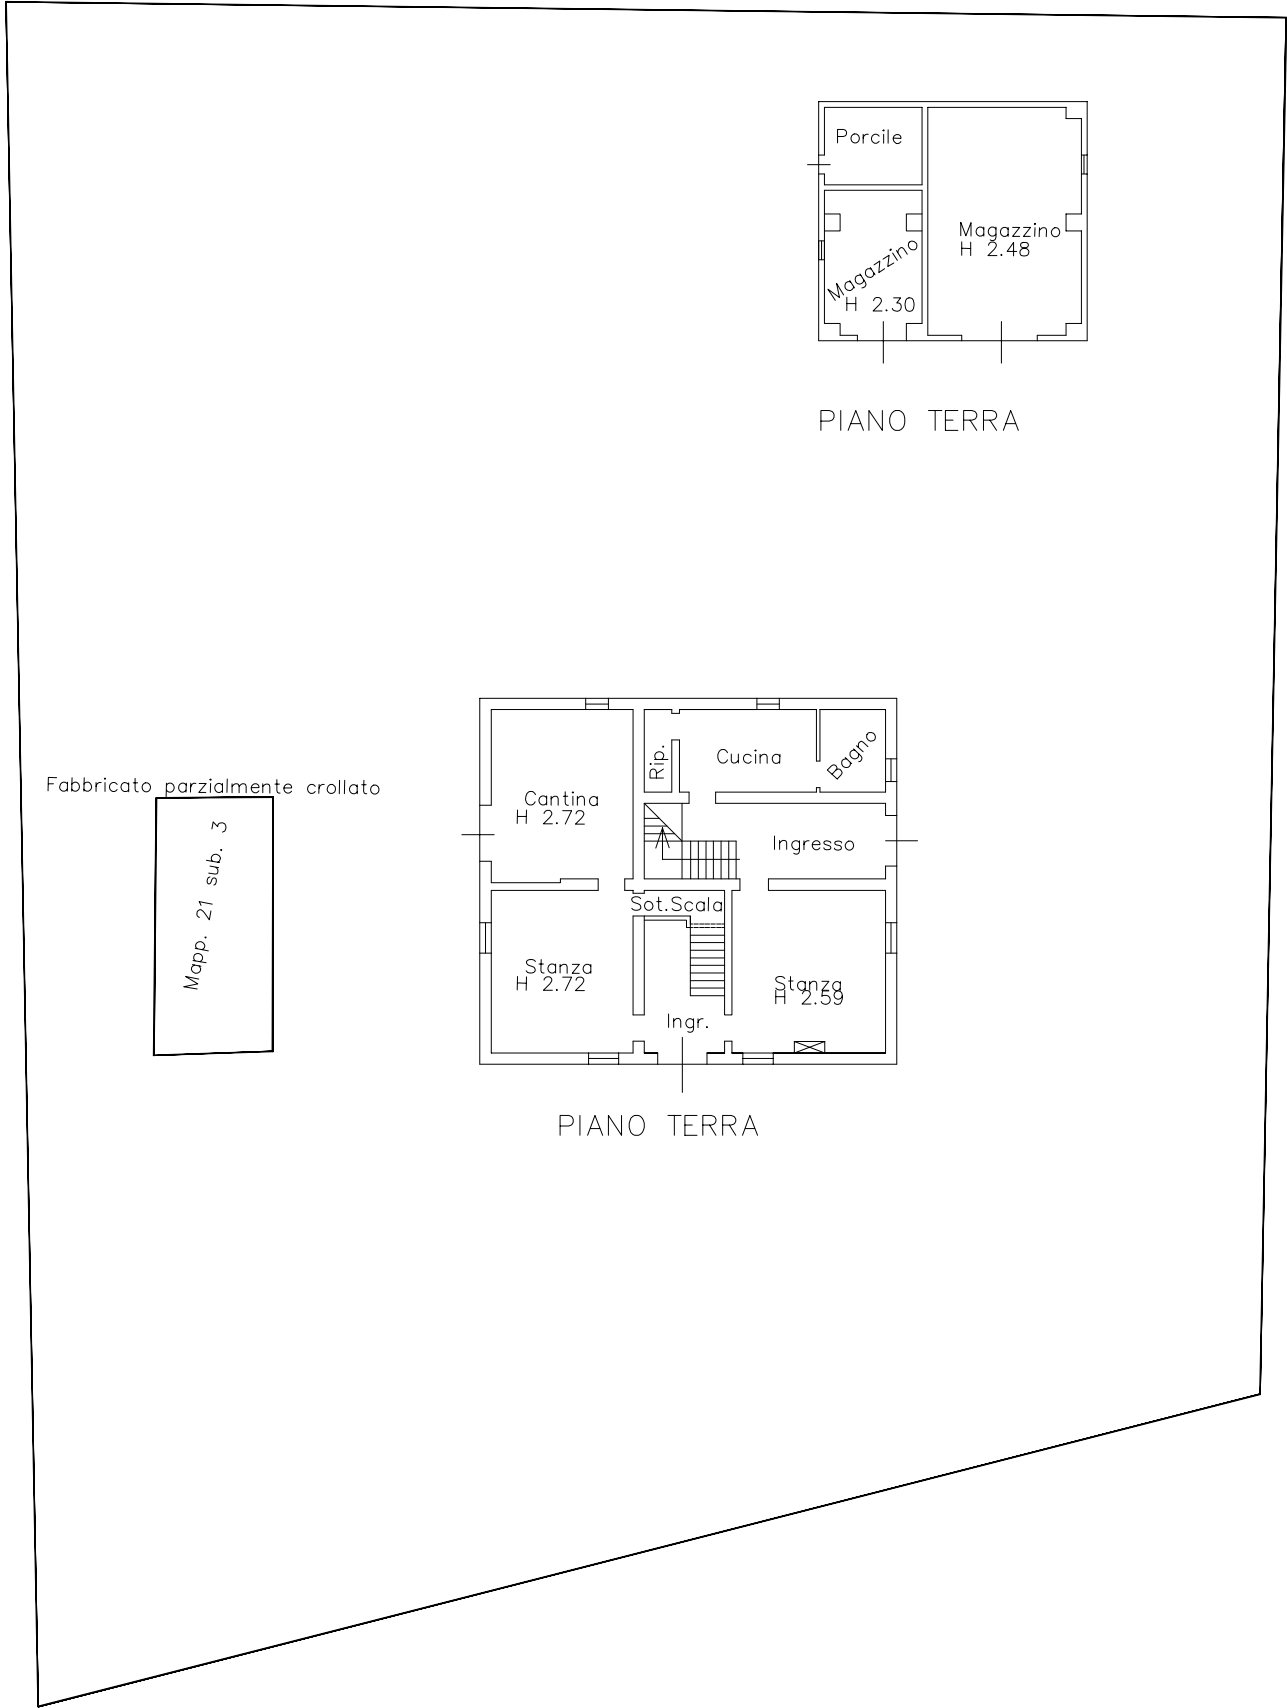

PIANO PRIMO

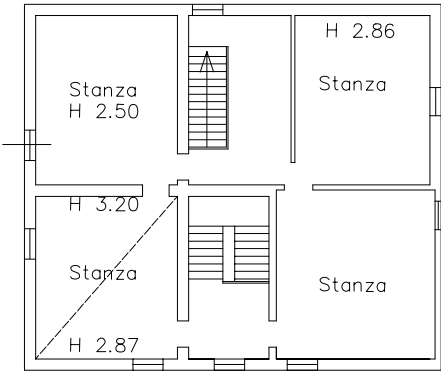

PIANO PRIMO

L'ESPERTO  
ALLA STIMA





E=-27900

N=29500

Direzione Provinciale di Ferrara Ufficio Provinciale - Territorio - Direttore ROSSO GIUSEPPE

Vis. tel.





N=28300

E=-27100



VISTA AEREA LOTTO 1



VISTA AEREA LOTTO 2

