

**Agenzia del Territorio**  
**CATASTO FABBRICATI**  
**Ufficio Provinciale di**  
**Agrigento**

Dichiarazione protocollo n. AG0264046 del 17/12/2004

Planimetria di u.i.u. in Comune di Canicatti'

Via Malta

civ. SNC

Identificativi Catastali:

Sezione:

Foglio: 56

Particella: 2300

Subalterno: 13

Compilata da:

Iscritto all'albo:  
Geometri

Prov. Agrigento

N.

Scheda n. 1


Scala 1:200

PIANO SECONDO

Part. 1112

H=mt.2,80

Part. 1927

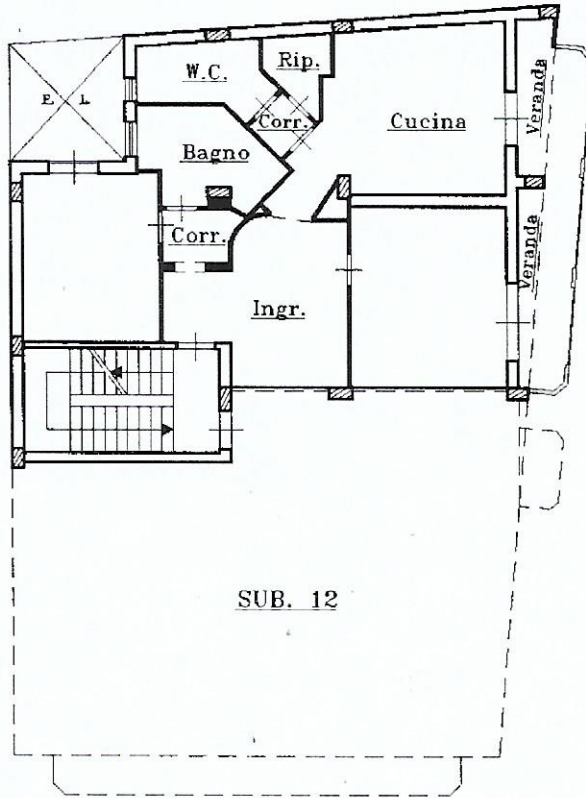

Via Malta

SUB. 1

