


Agenzia del Territorio
CATASTO FABBRICATI
Ufficio Provinciale di
Agrigento

Dichiarazione protocollo n. AG0264046 del 17/12/2004	
Planimetria di u.i.u. in Comune di Canicatti'	
Via Malta	
civ. SNC	
Identificativi Catastali:	Compilata da:
Sezione:	
Foglio: 54	Iscritto all'albo:
Particella: 250	Geometri
Subalterno: 4	Prov. Agrigento N.

Scheda n. 1 Scala 1:200

PIANO TERRA
H=mt.2,40

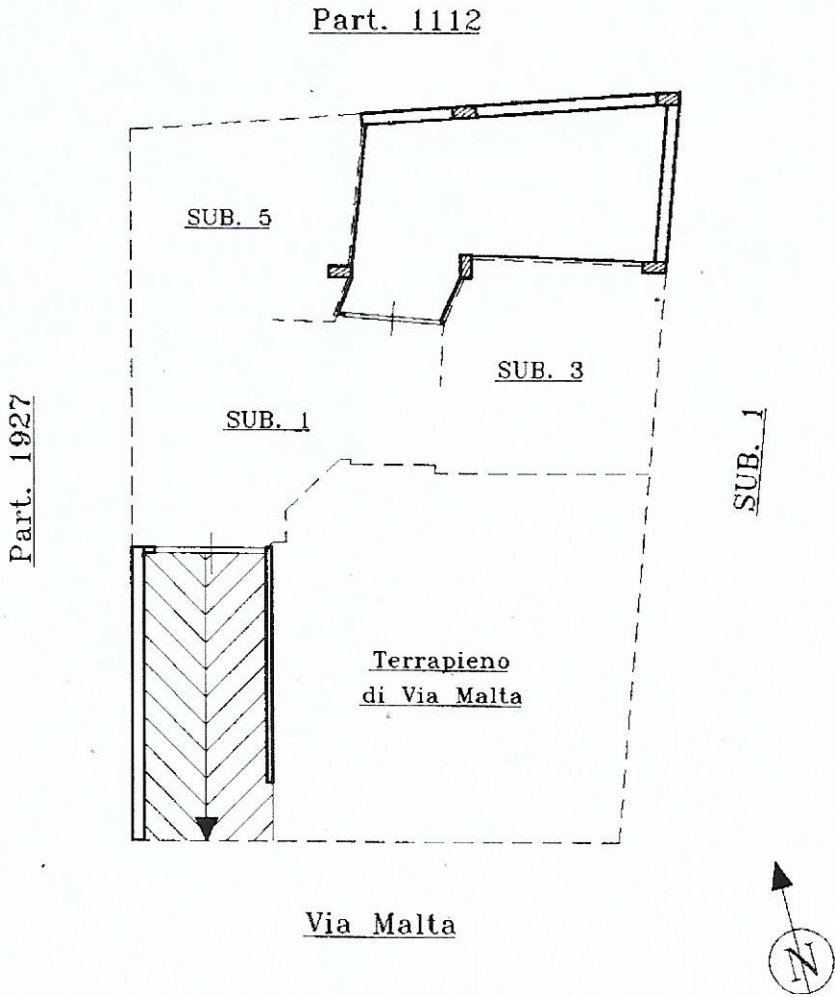

Catasto dei Fabbricati - Situazione al 28/04/2025 - Comune di CANICATTI (B602) - < Foglio 56 Particella 2300 Subalterno 4 >
VIA MALTA n. 21 Piano T