

Agenzia delle Entrate
CATASTO FABBRICATI
Ufficio Provinciale di
Foggia

ELABORATO PLANIMETRICO

Completato da:
Inscritto all'albo:
Ingegneri
Prov. Foggia N. 2893.

Comune di Foggia

Sezione: Foglio: 124 Particella: 480


Protocollo n. FG0101072 del 20/10/2020

Tipo Mappale n. del


Dimostrazione grafica dei subalterni

Scala 1 : 500


PIANO TERRA

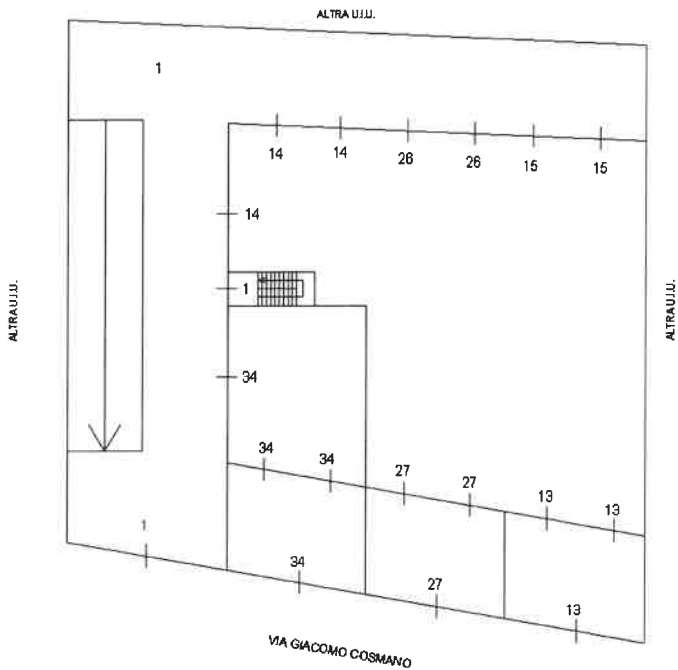

PIANO PRIMO SOTTOSTRADA

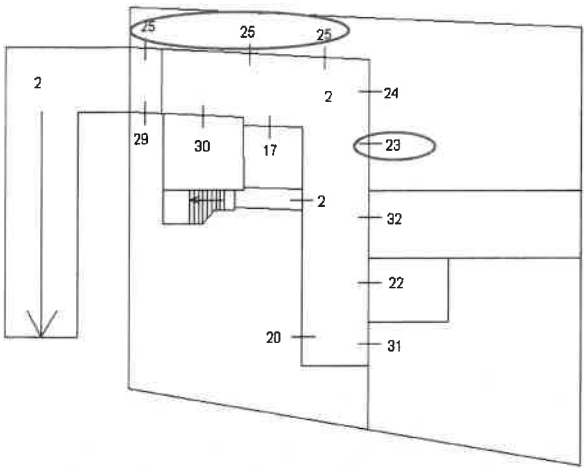

PIANO PRIMO

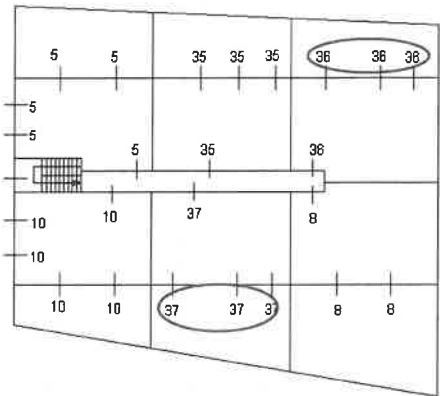

Ultima planimetria in atti


Data: 29/03/2025 - n. T61884 - Richiedente: Telematico

Totale schede: 1 - Formato di acquisizione: A4(210x297) - Formato stampa richiesto: A4(210x297) - Fattore di scala non utilizzabile

Agenzia del Territorio CATASTO FABBRICATI Ufficio Provinciale di Foggia	Dichiarazione protocollo n. FG0326963 del 03/09/2007	
	Planimetria di u.i.u. in Comune di Foggia	
	Traversa I Corso Del Mezzogiorno	civ. SNC
	Identificativi Catastali:	
	Sezione:	
	Foglio: 124	
	Particella: 480	
	Subalterno: 23	
		Prov. Foggia
		N. 895

Scheda n. 1 Scala 1:200

PIANO PRIMO SOTTOSTRADA
"box"
altezza mt. 4,65

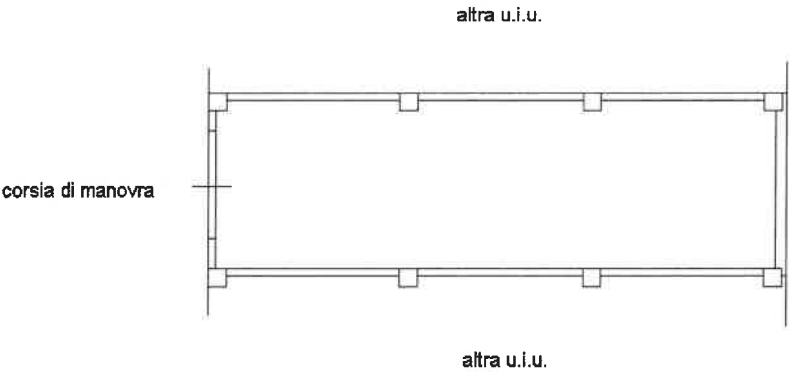

Ultima planimetria in atti

Data: 29/03/2025 - n. T61145 - Richiedente: DCPGNN59R07I158A

Totale schede: 1 - Formato di acquisizione: A4(210x297) - Formato stampa richiesto: A4(210x297)