

Agenzia delle Entrate
CATASTO FABBRICATI
Ufficio Provinciale di
Foggia

ELABORATO PLANIMETRICO

Completato da:

Iscritto all'albo:
Ingegneri
Prov. Foggia N. 2893.

Comune di Foggia

Sezione: Foglio: 124 Particella: 480


Protocollo n. FG0101072 del 20/10/2020

Tipo Mappale n. del


Dimostrazione grafica dei subalterni

Scala 1 : 500


PIANO TERRA

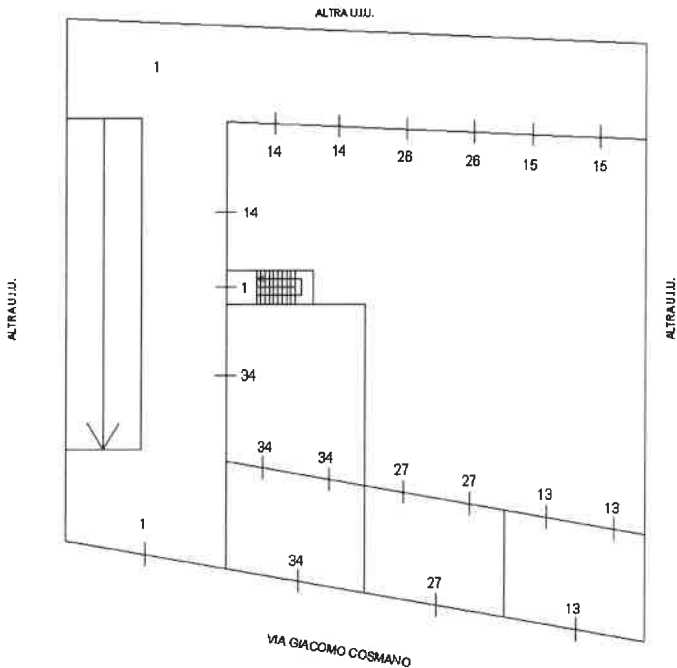

PIANO PRIMO SOTTOSTRADA

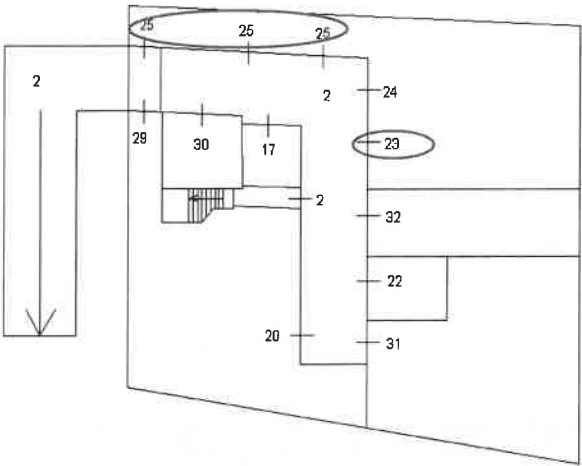

PIANO PRIMO

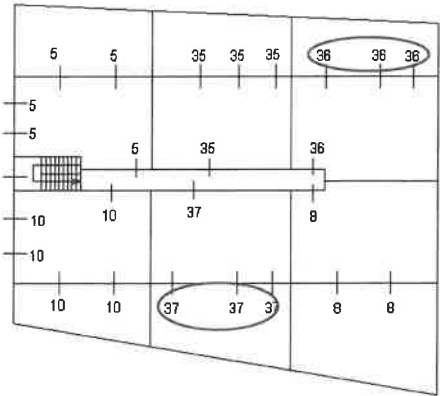

Ultima planimetria in atti

Agenzia delle Entrate CATASTO FABBRICATI Ufficio Provinciale di Foggia	Dichiarazione protocollo n. FG0099548 del 19/10/2020	
	Comune di Foggia	
	Via Giacomo Cosmano	civ. 7/F
Identificativi Catastali:	Compilata da:	
Sezione:		
Foglio: 124	Isritto all'albo:	
Particella: 480	Ingegneri	
Subalterno: 36	Prov. Foggia	N. 2893.

Planimetria
Scheda n. 1 Scala 1:200

PIANO PRIMO
h = 3,00 m.

