

Scala originale: 1:2000
Dimensione cornice: 534.000 x 378.000 m.Protocollo pratica T255670/2025
18-Set-2025 16:11:58
Comune: (TV) MONTEBELLUNA
Foglio: 20

1 Particella: 1622

Data presentazione: 15/11/1983 - Data: 18/09/2025 - n. T128064 - Richiedente: TSSLRD85C29F443N

MODULARIO F. - rig. rend. - 497

Mod. B (*Nuovo Catasto Edilizio Urbano*)

MINISTERO DELLE FINANZE

DIREZIONE GENERALE DEL CATASTO E DEI SERVIZI TECNICI ERARIALI

Lire 50

NUOVO CATASTO EDILIZIO URBANO


(*R. DECRETO-LEGGE 13 APRILE 1939, N. 652*)


1622
1

Planimetria dell'immobile situato nel Comune di MONTEBELLUNA ***Via*** COLLI EUGANEI

Ditta [redacted]

Allegata alla dichiarazione presentata all'Ufficio Tecnico Erariale di TREVISO

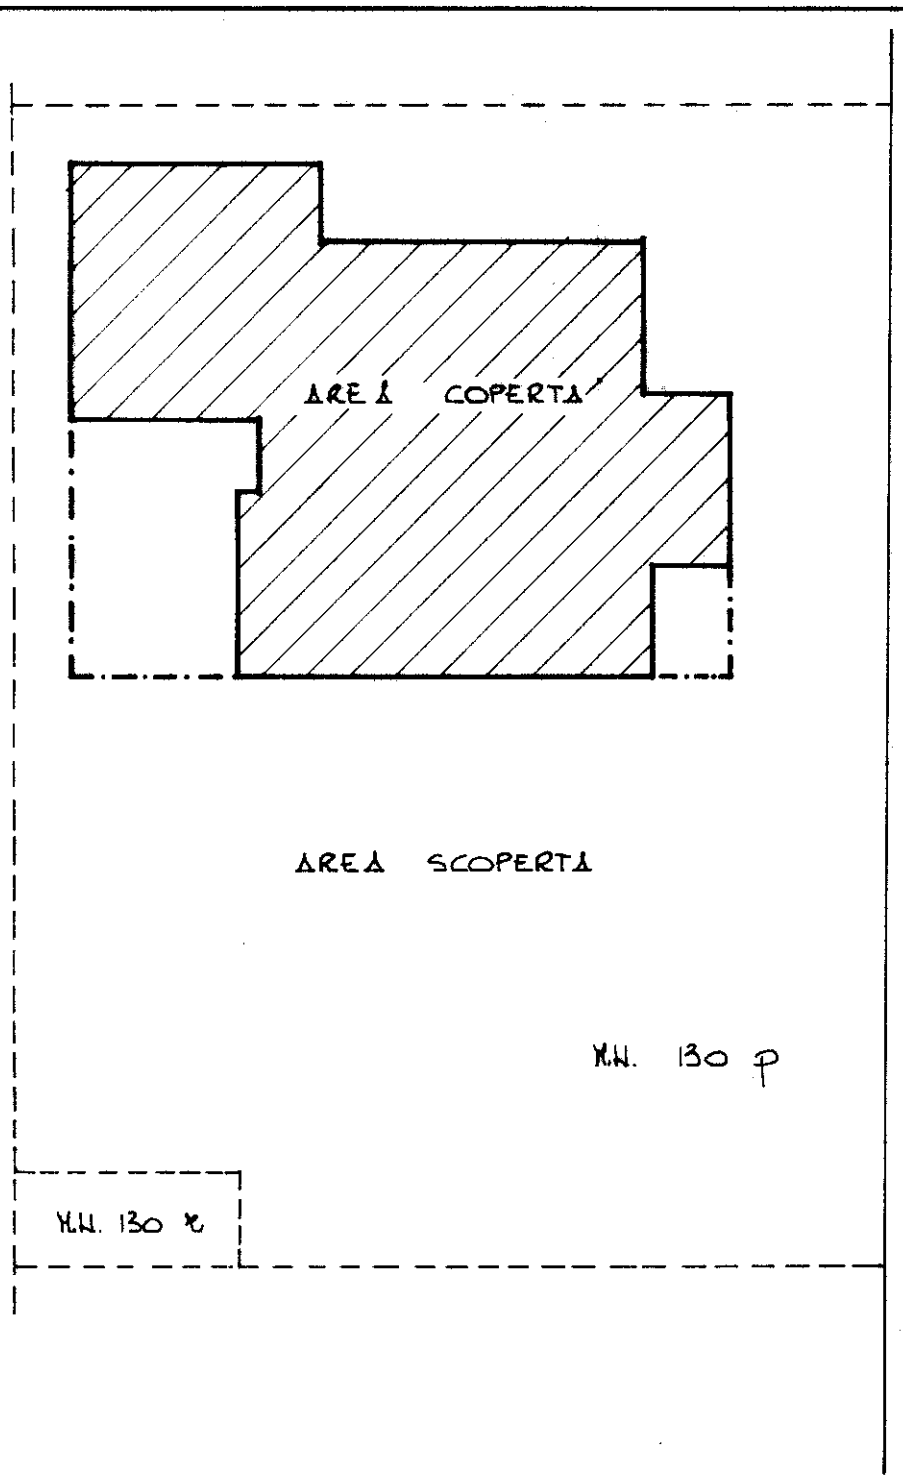

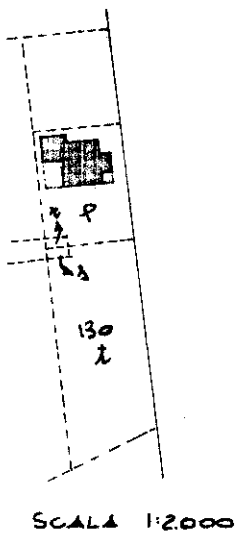

SCALA 1:2.000

AREA COPERTA = MQ. 171
AREA SCOPERTA = MQ. 542
TOT. AREA M.N. 130 p. - 130 x = MQ. 713

COM. DI MONTEBELLUNA
FOG. 20° - (ex D/3°)
M.N. 130 p - 130 x

ORIENTAMENTO

SCALA DI 1. 200

SPAZIO RISERVATO PER LE ANNOTAZIONI D'UFFICIO

DATA

PROT. N° 2610

D3
1622
1

Compilata dal GEOMETRA
(*Titolo, nome e cognome del tecnico*)
Giulio CORAZZIN

Iscritto all'Albo dei GEOMETRI

della Provincia di TREVISO

DATA 10 NOVEMBRE 1983

Firma:

Catasto dei Fabbricati - Situazione al 18/09/2025 - Comune di MONTEBELLUNA(F443) - < Sez. urbana D - Foglio 3 - Particella 1622 - Subalterno 1 >
VIA COLLI EUGANEI n. 11 Piano T
10 metri

Data presentazione: 15/11/1983 - Data: 18/09/2025 - n. T128064 - Richiedente: TSSLRD85C29F443N
Totale schede: 1 - Formato di acquisizione: A3(297x420) - Formato stampa richiesto: A3(297x420)
Ultima planimetria in atti

Data presentazione: 15/11/1983 - Data: 18/09/2025 - n. T128065 - Richiedente: TSSLRD85C29F443N

MODULARIO F. - rig. rend. - 497

Mod. B (*Nuovo Catasto Edilizio Urbano*)

MINISTERO DELLE FINANZE

DIREZIONE GENERALE DEL CATASTO E DEI SERVIZI TECNICI ERARIALI

Lire 50


NUOVO CATASTO EDILIZIO URBANO

(*R. DECRETO-LEGGE 13 APRILE 1939, N. 652*)


Planimetria dell'immobile situato nel Comune di MONTEBELLUNA ***Via*** COLLI EUGANEI 1 2

Ditta [redacted]

Allegata alla dichiarazione presentata all'Ufficio Tecnico Erariale di TREVISO

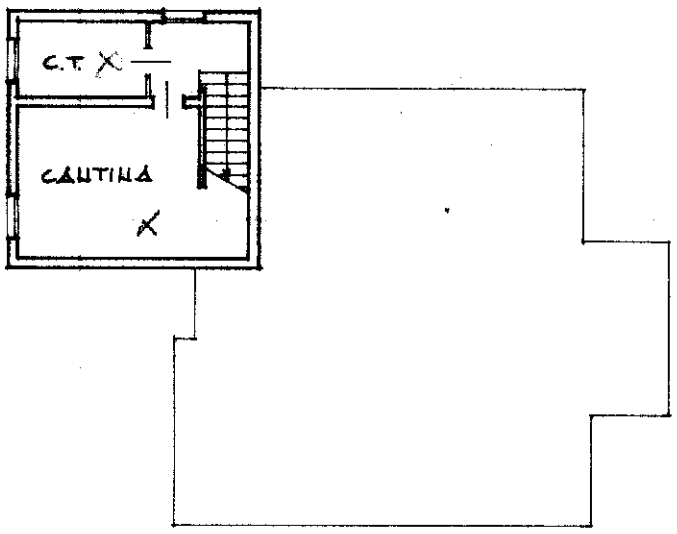

P. INTERRATO
H.= ml. 2.45

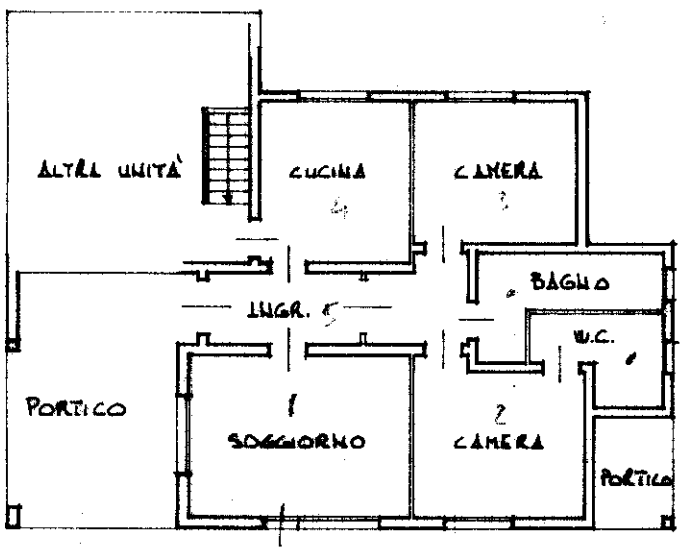

P. TERRA
H.= ml. 2.75

Com. Di MONTEBELLUNA
Fog. 20° - (sez. D/3°)
M.N 130p - 130 n

ORIENTAMENTO

SCALA DI 1. 200

SPAZIO RISERVATO PER LE ANNOTAZIONI D'UFFICIO

DATA

PROT. N° 2190

D3
1622
2

Compilata dal GEOMETRA
(*Titolo, nome e cognome del tecnico*)
Giulio CORAZZIN

Iscritto all'Albo dei GEOMETRI

della Provincia di TREVISO

DATA 10 NOVEMBRE 1983

Firma:

I.P.Z.S. OFFICINA C.V. ROMA

10 metri

Catasto dei Fabbricati - Situazione al 18/09/2025 - Comune di MONTEBELLUNA(F443) - < Sez. urbana D - Foglio 3 - Particella 1622 - Subalterno 2 >
VIA COLLI EUGANEI n. 11 Piano S1 - T

Data presentazione: 15/11/1983 - Data: 18/09/2025 - n. T128065 - Richiedente: TSSLRD85C29F443N
Totale schede: 1 - Formato di acquisizione: A3(297x420) - Formato stampa richiesto: A3(297x420)
Ultima planimetria in atti

Data presentazione: 15/11/1983 - Data: 18/09/2025 - n. T128066 - Richiedente: TSSLRD85C29F443N

MODULARIO F. - rig. rend. - 497

MOD. B (*Nuovo Catasto Edilizio Urbano*)

MINISTERO DELLE FINANZE

DIREZIONE GENERALE DEL CATASTO E DEI SERVIZI TECNICI ERARIALI

Lire 50


NUOVO CATASTO EDILIZIO URBANO

(R. DECRETO-LEGGE 13 APRILE 1939, N. 652)

Planimetria dell'immobile situato nel Comune di MONTEBELLUNA ***Via*** COLLI EUGANEI 1622

Ditta [redacted]

Allegata alla dichiarazione presentata all'Ufficio Tecnico Erariale di TREVISO

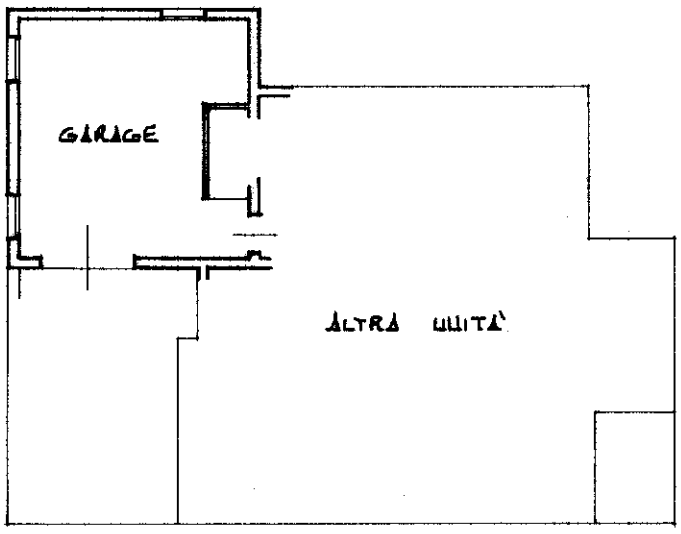

P. TERRA
H.= ml. 2.45

Cat. Di MONTEBELLUNA
Fog. 20ª - (ex. D/3ª)
M.N. 130p - 130 m

ORIENTAMENTO

SCALA DI 1. 200

SPAZIO RISERVATO PER LE ANNOTAZIONI D'UFFICIO

DATA

PROT. N° 2121

D3
1622
3

Compilata dal GEOMETRA
(Titolo, nome e cognome del tecnico)
Giulio CORAZZIN

Iscritto all' Albo dei GEOMETRI

della Provincia di TREVISO

DATA 10 NOVEMBRE 1983

Firma:

P.V.S. OFFICINA G.V. ROMA

Catasto dei Fabbricati - Situazione al 18/09/2025 - Comune di MONTEBELLUNA(F443) - < Sez. urbana D - Foglio 3 - Particella 1622 - Subalterno 3 >
VIA COLLI EUGANEI n. 11 Piano T

10 metri

Data presentazione: 15/11/1983 - Data: 18/09/2025 - n. T128066 - Richiedente: TSSLRD85C29F443N
Totale schede: 1 - Formato di acquisizione: A3(297x420) - Formato stampa richiesto: A3(297x420)
Ultima planimetria in atti