



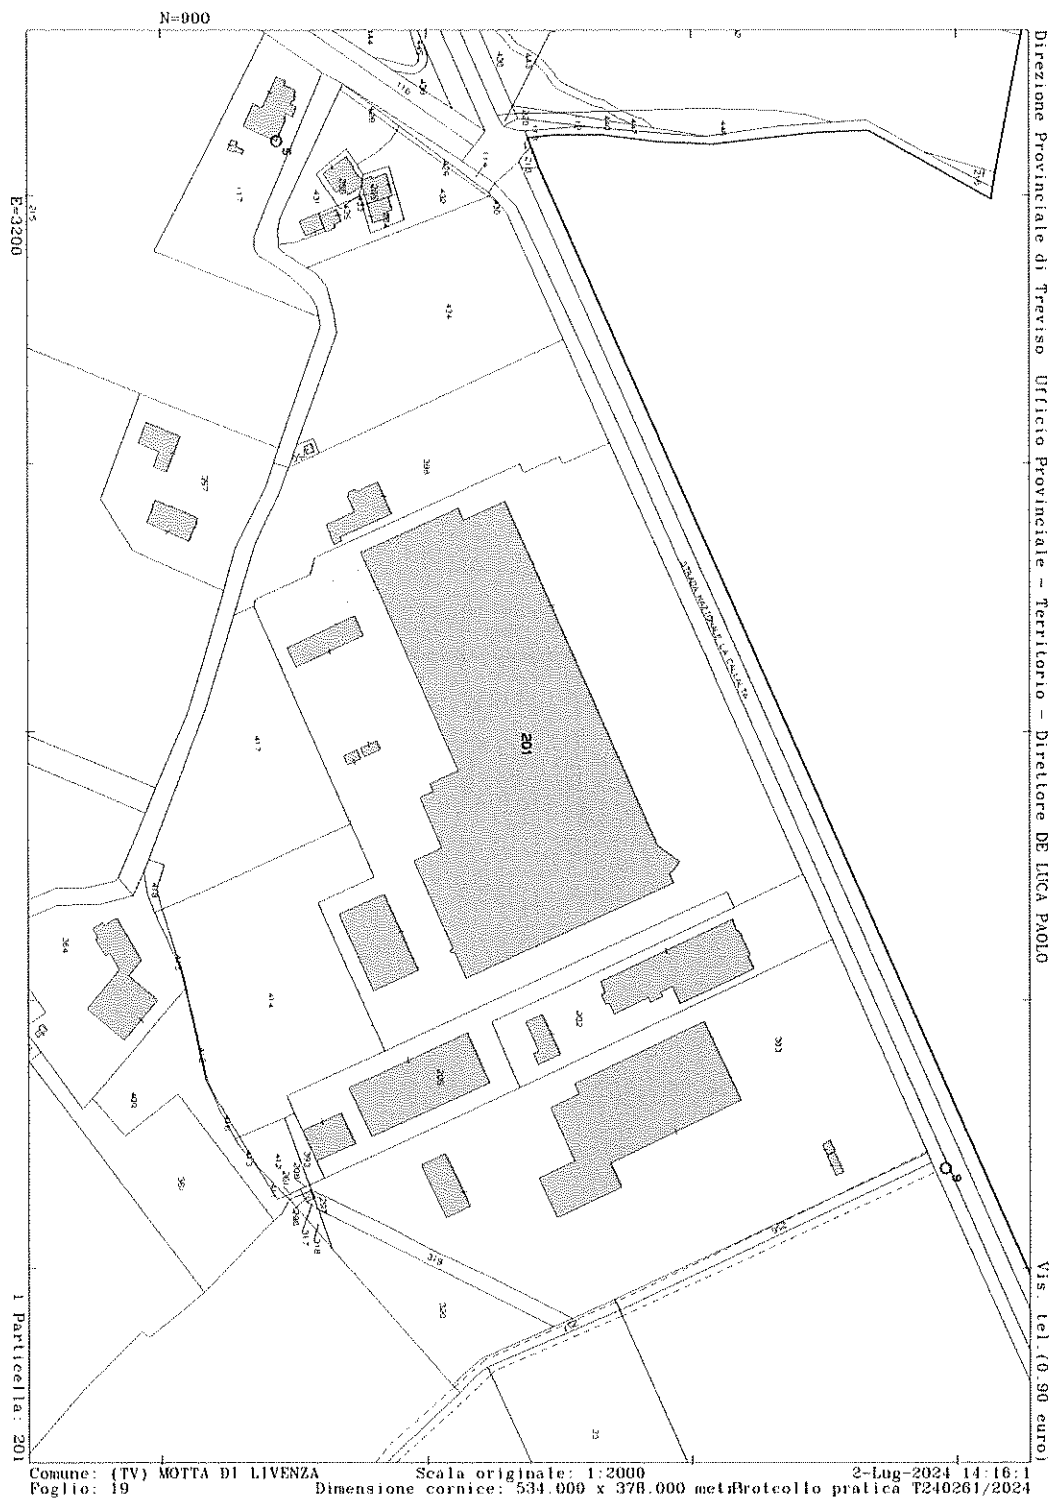

Data: 03/03/2025 - n. T29996 - Richiedente: Telematico

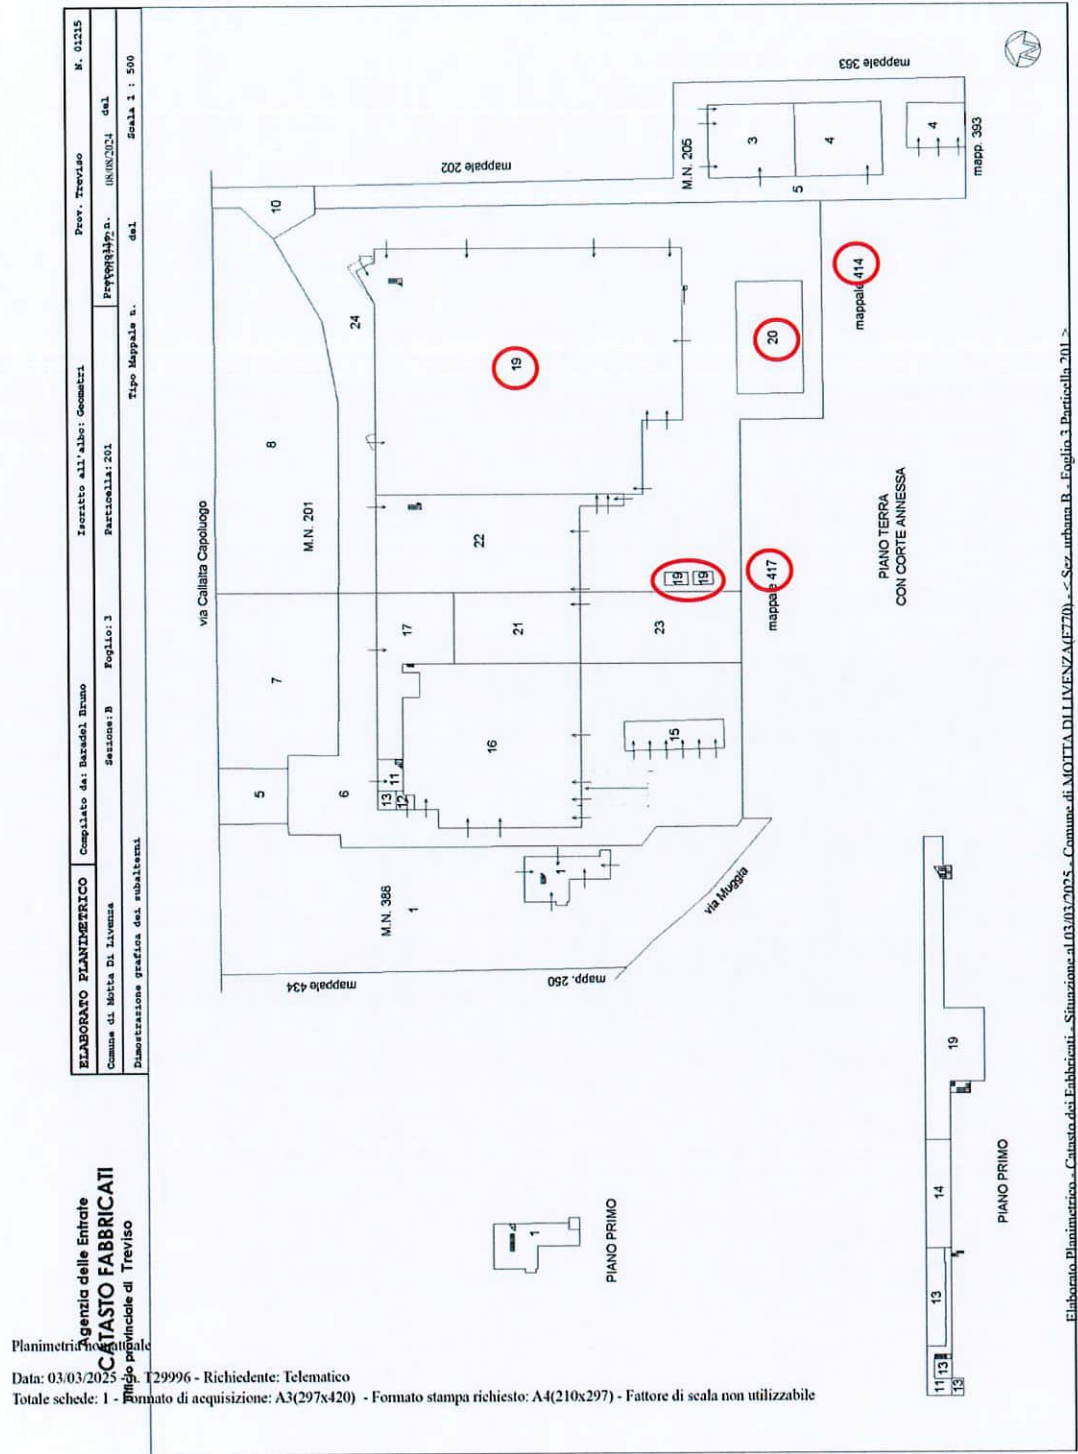



Direzione Provinciale di Treviso
Ufficio Provinciale - Territorio
Servizi Catastali

Data: 03/03/2025
Ora: 09:14:55
Numero Pratica: T29865
Pag: 1 - Segue

ACCERTAMENTO DELLA PROPRIETA' IMMOBILIARE URBANA ELENCO DEI SUBALTERNI ASSEGNATI

Comune	Sezione	Foglio	Particella	Tipo mappale	del:
MOTTA DI LIVENZA	B	3	201		

Sub	UBICAZIONE via/piazza	n.civ	Piani	Scala	Int	DESCRIZIONE
1	via callalta capoluogo		T-1			AREA SCOPERTA DI 17426 MQ, GIA' SOPPRESSO E SOSTITUITO DAI SUB 3 E 4 PER AMPLIAMENTO DEL SUB 2, RISTRUTTURAZIONE E DIVISIONE DELL'AREA SCOPERTA
2	via callalta capoluogo		T-1			OPIFICIO INDUSTRIALE, GIA' SOPPRESSO E SOSTITUITO DAI SUB 3 E 4 PER AMPLIAMENTO, RISTRUTTURAZIONE, DIVISIONE E DIVERSA DISTRIBUZIONE SPAZI INTERNI
3	via callalta capoluogo		T-1			OPIFICIO INDUSTRIALE CON CORTE ESCLUSIVA DI MQ 12709 MQ, SOPPRESSO E SOSTITUITO DAI SUB 5-6-7-11-12-13-14-15-16-17-18, E M.N. 388 E 389 PER DIVISIONE E DIVERSA DISTRIBUZIONE SPAZI INTERNI
4	via callalta capoluogo		T			EDIFICIO AD USO CONVEGNI E CUCINA, SOPPRESSO E SOSTITUITO DAL M.N. 388 PER ASSEGNAZIONE IDENTIFICATIVO CATASTALE E FUSIONE DI AREA SCOPERTA
5	via callalta capoluogo		T			B.C.N.C. (AREA SCOPERTA DI 274 MQ) COMUNE AI SUB 13-14-15-16-17 E M. N. 388, DERIVA DAL SUB 3 PER DIVISIONE
6	via callalta capoluogo		T			B.C.N.C. (AREA SCOPERTA DI 3221 MQ) COMUNE AI SUB 13-14-15-16-17, DERIVA DAL SUB 3 PER DIVISIONE
7	via callalta capoluogo		T			B.C.N.C. (AREA SCOPERTA DI MQ 1484 MQ) COMUNE AI SUB 13-14-15-16-17, DERIVA DAL SUB 3 PER DIVISIONE
8	via callalta capoluogo		T			B.C.N.C. (AREA SCOPERTA DI 2982 MQ) COMUNE AI SUB 18-19-20, DERIVA DAL M.N. 244 SUB 1 PER DIVISIONE, VARIATO PER VARIAZIONE DELLA SUBALTERNAZIONE AREA SCOPERTA DI MQ 2982 COMUNE AI SUB 19-20-21-22
9	via callalta capoluogo		T			B.C.N.C. (AREA SCOPERTA DI MQ 7515 MQ) COMUNE AI SUB 18-19-20, DERIVA DAL M.N. 244 SUB 1 PER DIVISIONE, SOPPRESSO PER FRAZIONAMENTO PER TRASFERIMENTO DIRITTI ASSUME SUB 23 E 24



Direzione Provinciale di Treviso
Ufficio Provinciale - Territorio
Servizi Catastali

Data: 03/03/2025
Ora: 09:14:55
Numero Pratica: T29865
Pag: 2 - Segue

10	via callalta capoluogo		T		B.C.N.C. (AREA SCOPERTA DI 247 MQ) COMUNE AI SUB 18-19-20 E MN 205 SUB 3-4, DERIVA DAL M.N. 244 SUB 1 PER DIVISIONE, VARIATO PER VARIAZIONE DELLA SUBALTERNANZA AREA SCOPERTA DI MQ 247 COMUNE AI SUB 19-20-21-22 E M.N. 205 SUB 3-4
11	via callalta capoluogo		T-1		B.C.N.C. (INGRESSO, CORRIDOIO E SERVIZI), COMUNE AI SUB 13-14-16-17, DERIVA DAL SUB 3 PER DIVISIONE E DIVERSA DISTRIBUZIONE DEGLI SPAZI INTERNI
12	via callalta capoluogo		T		B.C.N.C. (C.T. E TRATTAMENTO AREA), COMUNE AI SUB 13-16-17, DERIVA DAL SUB 3 PER DIVISIONE E DIVERSA DISTRIBUZIONE DEGLI SPAZI INTERNI
13	via callalta capoluogo		T-1		UFFICIO, DERIVA DAL SUB 3 PER DIVISIONE E DIVERSA DISTRIBUZIONE DEGLI SPAZI INTERNI
14	via callalta capoluogo		1		UFFICIO, DERIVA DAL SUB 3 PER DIVISIONE E DIVERSA DISTRIBUZIONE DEGLI SPAZI INTERNI
15	via callalta capoluogo		T		TETTOIA, DERIVA DAL SUB 3 PER DIVISIONE
16	via callalta capoluogo		T		OPIFICIO INDUSTRIALE, DERIVA DAL SUB 3 PER DIVERSA DIVISIONE E DIVERSA DISTRIBUZIONE DEGLI SPAZI INTERNI
17	via callalta capoluogo		T		ZONA MOSTRA, DERIVA DAL SUB 3 PER DIVISIONE E DIVERSA DISTRIBUZIONE DEGLI SPAZI INTERNI
18	via callalta capoluogo		T		OPIFICIO INDUSTRIALE, DERIVA DAL SUB 3, PER DIVISIONE E DIVERSA DISTRIBUZIONE DEGLI SPAZI INTERNI, SOPPRESSO PER FRAZIONAMENTO PER TRASFERIMENTO DIRITTI ASSUME SUB 21 E 22
19	via callalta capoluogo		T-1		OPIFICIO INDUSTRIALE, DERIVA DAL M.N. 244 SUB 2 PER AMPLIAMENTO E DIVERSA DISTRIBUZIONE DEGLI SPAZI INTERNI
20	via callalta capoluogo		T		OPIFICIO INDUSTRIALE
21	via callalta capoluogo	12	T		OPIFICIO INDUSTRIALE DERIVA DAL SUB 18 PER FRAZIONAMENTO PER TRASFERIMENTO DIRITTI
22	via callalta capoluogo	12	T		OPIFICIO INDUSTRIALE DERIVA DAL SUB 18 PER FRAZIONAMENTO PER TRASFERIMENTO DIRITTI
23	via callalta capoluogo	SNC	T		B.C.N.C. AREA SCOPERTA DI MQ 982 COMUNE AI SUB 19-20-21-22, DERIVA DAL SUB 9 PER FRAZIONAMENTO PER TRASFERIMENTO DIRITTI
24	via callalta capoluogo	SNC	T		B.C.N.C. AREA SCOPERTA DI MQ 6533 COMUNE AI SUB 19-20-21-22, DERIVA DAL SUB 9 PER FRAZIONAMENTO PER TRASFERIMENTO DIRITTI



Direzione Provinciale di Treviso
Ufficio Provinciale - Territorio
Servizi Catastali

Data: 03/03/2025
Ora: 09:14:55
Numero Pratica: T29865
Pag: 3 - Segue

Comune	Sezione	Foglio	Particella	Tipo mappale	del:
MOTTA DI LIVENZA	B	3	205		

Sub	UBICAZIONE via/piazza	n.civ	Piani	Scala	Int	DESCRIZIONE
1	via callalta capoluogo		T			AREA SCOPERTA, SOPPRESSO E SOSTITUITO DAL M.N. 205 SUB 5 PER DIVISIONE E FUSIONE DI MAPPALI
2	via callalta capoluogo		T			OPIFICIO, GIA' SOPPRESSO DAI SUB 3 E 4 PER DIVISIONE E DIVERSA DISTRIBUZIONE DEGLI SPAZI INTERNI
3	via callalta capoluogo		T			AREA LAVORAZIONE DERIVA DAL SUB 2 PER DIVISIONE E DIVERSA DISTRIBUZIONE DEGLI SPAZI INTERNI
4	via callalta capoluogo		T			MAGAZZINO, DERIVA DAL SUB 2 PER DIVISIONE E DIVERSA DISTRIBUZIONE DEGLI SPAZI INTERNI
5	via callalta capoluogo		T			B.C.N.C. (AREA SCOPERTA DI MQ 2278). COMUNE AI SUB 3 E 4, DERIVA DAL SUB 1 PER DIVISIONE E FUSIONE MAPPALI

Comune	Sezione	Foglio	Particella	Tipo mappale	del:
MOTTA DI LIVENZA	B	3	244		

Sub	UBICAZIONE via/piazza	n.civ	Piani	Scala	Int	DESCRIZIONE
1	via callalta capoluogo		T			AREA SCOPERTA, SOPPRESSO E SOSTITUITO DAL M.N. 201 SUB 5-6-7-8-9-10, M.N. 291 PER DIVISIONE AMPLIAMENTO DEL SUB 2
2	via callalta capoluogo		T			OPIFICIO, SOPPRESSO E SOSTITUITO DAL M.N. 201 SUB 15-16 PER DIVISIONE E DIVERSA DISTRIBUZIONE DEGLI SPAZI INTERNI



Direzione Provinciale di Treviso
Ufficio Provinciale - Territorio
Servizi Catastali

Data: 03/03/2025
Ora: 09:14:55
Numero Pratica: T29865
Pag: 4 - Segue

Comune	Sezione	Foglio	Particella	Tipo mappale	del:
MOTTA DI LIVENZA	B	3	388		

Sub	UBICAZIONE via/piazza	n.civ	Piani	Scala	Int	DESCRIZIONE
	via callalta capoluogo		T-1			EDIFICIO AD USO CONVEGNI E CUCINA CON CORTE ESCLUSIVA DI 4614 MQ. DERIVA DAL M.N. 201 SUB 4 PER ATTRIBUZIONE IDENTIFICATIVO CATASTALE E FUSIONE MAPPALI, SOPPRESSO E SOSTITUITO DAL SUB 1 PER VARIAZIONE DELLA DESTINAZIONE
1	via callalta capoluogo		T-1			MENSA AZIENDALE - RISTORANTE CON SCOPERTO ESCLUSIVO DI MQ 4614, DERIVA DAL MAPPALE 388 PER CAMBIO DI DESTINAZIONE DOCFA PRATICA TV0042389 DEL 05/03/2013

Comune	Sezione	Foglio	Particella	Tipo mappale	del:
MOTTA DI LIVENZA	B	3	389		

Sub	UBICAZIONE via/piazza	n.civ	Piani	Scala	Int	DESCRIZIONE
	via callalta capoluogo		T			AREA URBANA DI MQ 4315, DERIVA DAL M.N. 201 SUB 3 PER DIVISIONE, SOPPRESSA PER PASSAGGIO MAPPALE AL C.T. DOCFA PROT. TV 0027994 DEL 11.03.2019

Comune	Sezione	Foglio	Particella	Tipo mappale	del:
MOTTA DI LIVENZA	B	3	391		

Sub	UBICAZIONE via/piazza	n.civ	Piani	Scala	Int	DESCRIZIONE
	via callalta capoluogo		T			AREA URBANA DI MQ 5877, DERIVA DAL M.N. 244 SUB 1 PER DIVISIONE, SOPPRESSA PER PASSAGGIO MAPPALE AL C.T. DOCFA PROT. TV 0027994 DEL 11.03.2019



Direzione Provinciale di Treviso
Ufficio Provinciale - Territorio
Servizi Catastali


Data: 03/03/2025
Ora: 09:14:55
Numero Pratica: T29865
Pag: 5 - Fine

Comune	Sezione	Foglio	Particella	Tipo mappale	del:
MOTTA DI LIVENZA	B	3	393		

Sub	UBICAZIONE via/piazza	n.civ	Piani	Scala	Int	DESCRIZIONE
	via callalta capoluogo		T			AREA URBANA DI MQ 144, DERIVA DAL M.N. 205 SUB 1 PER DIVISIONE, SOPPRESSA PER PASSAGGIO MAPPALE AL C.T. DOCFA PROT. TV 0027994 DEL 11.03.2019


Visura telematica

Data: 16/07/2024 - n. T323444 - Richiedente: [REDACTED]

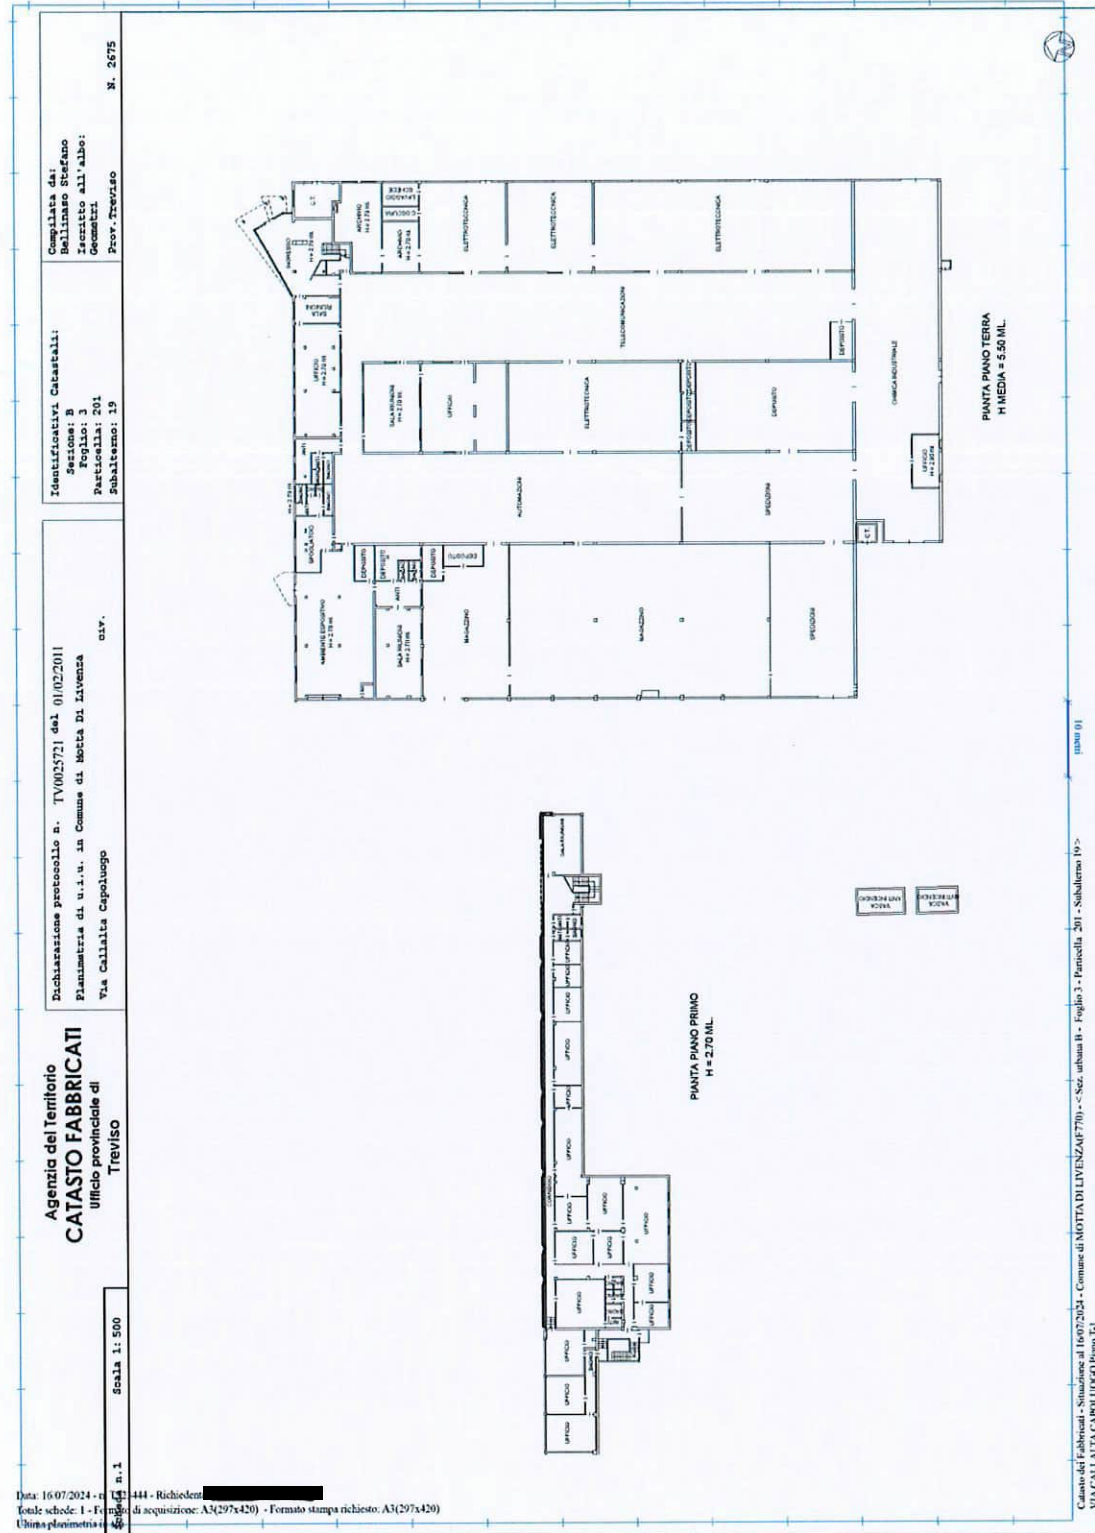

Dichiarazione protocollo n. TV0025721 del 01/02/2011	
Planimetria di u.i.u.in Comune di Motta Di Livenza	
Via Callalta Capoluogo civ. _____	
Identificativi Catastali:	Compilata da:
Sezione: B	Bellinasso Stefano
Foglio: 3	Iscritto all'albo:
Particella: 201	Geometri
Subalterno: 20	Prov. Treviso N. 2675

Scheda n. 1 Scala 1:200

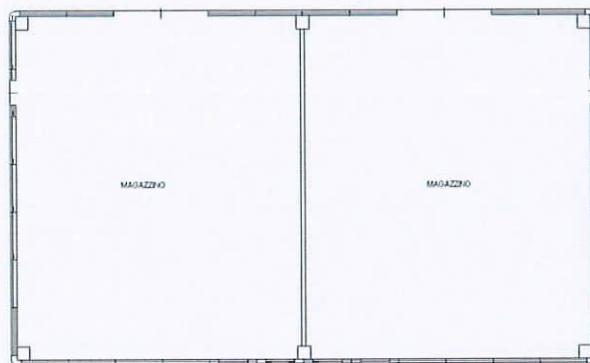

PIANTA PIANO TERRA
H = 8,00 ml



Data: 16/07/2024 - n. T32443 - Richiedente: [REDACTED]
Totale schede: 1 - Formato di acquisizione: A4(210x297) - Formato stampa richiesto: A3(297x420)
Ultima planimetria in atti

Catagio dei Fabbricati - Situazione al 16/07/2024 - Comune di MOTTA DI LIVENZA(F770) - < Sez. urbana B - Foglio 3 - Particella 201 - Subalterno 20 - VIA CALLATA CAPOLUOGO Piano T

Visura attuale sintetica per soggetto
Situazione degli atti informatizzati al 02/07/2024

Dati della richiesta	Terreni e Fabbricati siti in tutta la provincia di TREVISO
Soggetto individuato	

1. Immobili siti nel Comune di MOTTA DI LIVENZA (Codice F770) Catasto dei Fabbricati

DATI IDENTIFICATIVI				DATI DI CLASSAMENTO					ALTRE INFORMAZIONI				
N.	Sez Urbana	Foglio	Numero	Sub	Zona Cens.	Micro Zona	Categoria	Classe	Consistenza	Superficie Catastale	Rendita	Indirizzo Dati derivanti da	Dati Ulteriori
1	B	3	201	19			D/7				Euro 23.668,00	VIA CALLALTA CAPOLUOGO Piano T-1 VARIAZIONE NEL CLASSAMENTO del 24/10/2011 Pratica n. TV0376406 in atti dal 24/10/2011 VARIAZIONE DI CLASSAMENTO (n. 172516.1/2011)	Annotazione
2	B	3	201	20			D/1				Euro 1.728,00	VIA CALLALTA CAPOLUOGO Piano T VARIAZIONE NEL CLASSAMENTO del 24/10/2011 Pratica n. TV0376406 in atti dal 24/10/2011 VARIAZIONE DI CLASSAMENTO (n. 172516.1/2011)	Annotazione

Immobile 1: Annotazione: -classamento e rendita validati
Immobile 2: Annotazione: -classamento e rendita validati
Totale: Rendita: Euro 25.396,00

Intestazione degli immobili indicati al n.1

N.	DATI DERIVANTI DA	DATI ANAGRAFICI	CODICE FISCALE	DIRITTI E ONERI REALI
1				(1) Proprietà 1/1
Atto del 30/04/2024 Pubblico ufficiale MANZAN STEFANO Sede MOTTA DI LIVENZA (TV) Repertorio n. 23846 - MUTAMENTO DI DENOMINAZIONE O RAGIONE SOCIALE Nota presentata con Modello Unico n. 11909.1/2024 Reparto PI di TREVISO in atti dal 08/05/2024				



Direzione Provinciale di Treviso
Ufficio Provinciale - Territorio
Servizi Catastali

Visura attuale sintetica per soggetto

Situazione degli atti informatizzati al 02/07/2024

Data: 02/07/2024 Ora: 14.13.33 pag: 2 Segue
Visura n.: T239437/2024

2. Immobili siti nel Comune di MOTTA DI LIVENZA (Codice F770) Catasto dei Terreni

DATI IDENTIFICATIVI					DATI DI CLASSAMENTO			ALTRE INFORMAZIONI		
N.	Foglio	Particella	Sub	Porz	Qualità Classe	Superficie(m²) ha are ca	Deduz.	Reddito	Dati derivanti da	Dati Ulteriori
								Dominicale	Agrario	
1	19	393		-	PRATO	01 44		Euro 0,67	Euro 0,37	TABELLA DI VARIAZIONE del 28/02/2019 Pratica n. TV0024047 in atti dal 28/02/2019 (n. 791.1/2019)
2	19	410		-	VIGNETO	00 11	A3 A15	Euro 0,12	Euro 0,07	FRAZIONAMENTO del 03/04/2019 Pratica n. TV0036992 in atti dal 03/04/2019 presentato il 03/04/2019 (n. 36992.1/2019)
3	19	411		-	VIGNETO	00 26	A3 A15	Euro 0,29	Euro 0,17	FRAZIONAMENTO del 03/04/2019 Pratica n. TV0036992 in atti dal 03/04/2019 presentato il 03/04/2019 (n. 36992.1/2019)
4	19	412		-	PRATO	04 14		Euro 0,86	Euro 0,43	FRAZIONAMENTO del 03/04/2019 Pratica n. TV0036992 in atti dal 03/04/2019 presentato il 03/04/2019 (n. 36992.1/2019)
5	19	414		-	VIGNETO	58 13		Euro 66,05	Euro 37,53	FRAZIONAMENTO del 03/04/2019 Pratica n. TV0036992 in atti dal 03/04/2019 presentato il 03/04/2019 (n. 36992.1/2019)
6	19	417		-	VIGNETO	42 29		Euro 48,05	Euro 27,30	FRAZIONAMENTO del 03/04/2019 Pratica n. TV0036992 in atti dal 03/04/2019 presentato il 03/04/2019 (n. 36992.1/2019)

Immobile 1: Annotazione: di immobile: bic

Totale: Superficie 1.06.37 Redditi: Dominicale Euro 116,04 Agrario Euro 65,87

Intestazione degli immobili indicati al n.2

N.	DATI ANAGRAFICI	CODICE FISCALE	DIRITTI E ONERI REALI (1) Proprietà 1/1
1			
DATI DERIVANTI DA		MUTAMENTO DI DENOMINAZIONE O RAGIONE SOCIALE Nota	
		Atto del 30/04/2024 Pubblico ufficiale MANZAN STEFANO Sede MOTTA DI LIVENZA (TV) Repertorio n. 25846 - presentato con Modello Unico n. 11909.1/2024 Reparto PI di TREVISO in atti dal 08/05/2024	

Data: 02/07/2024 Ora: 14.13.33 pag: 3 Fine
Visura n.: T239437/2024



Visura attuale sintetica per soggetto
Situazione degli atti informatizzati al 02/07/2024

Totale Generale: Rendita: Euro 25.396,00

Totale Generale: Superficie 1.06,37 Redditi: Dominicale Euro 116,04 Agrario Euro 65,87

Unità immobiliari n. 8

* Codice Fiscale Validato in Anagrafe Tributaria

Visura telematica

Tributi speciali: Euro 0,90