

MODULARIO
F. C. n. 115



MINISTERO DELLE FINANZE
DIREZIONE GENERALE DEL CATASTO E DEI SERVIZI TECNICI ERARIALI

Mod. B (Nuovo Catasto Edilizio Urbano)

Lire
15



NUOVO CATASTO EDILIZIO URBANO

3

Planimetria dell'immobile situato nel Comune di SEREGNO Via T. Tasso n. 46

Ditta

Allegata alla dichiarazione presentata all'Ufficio Tecnico Erariale di MILANO

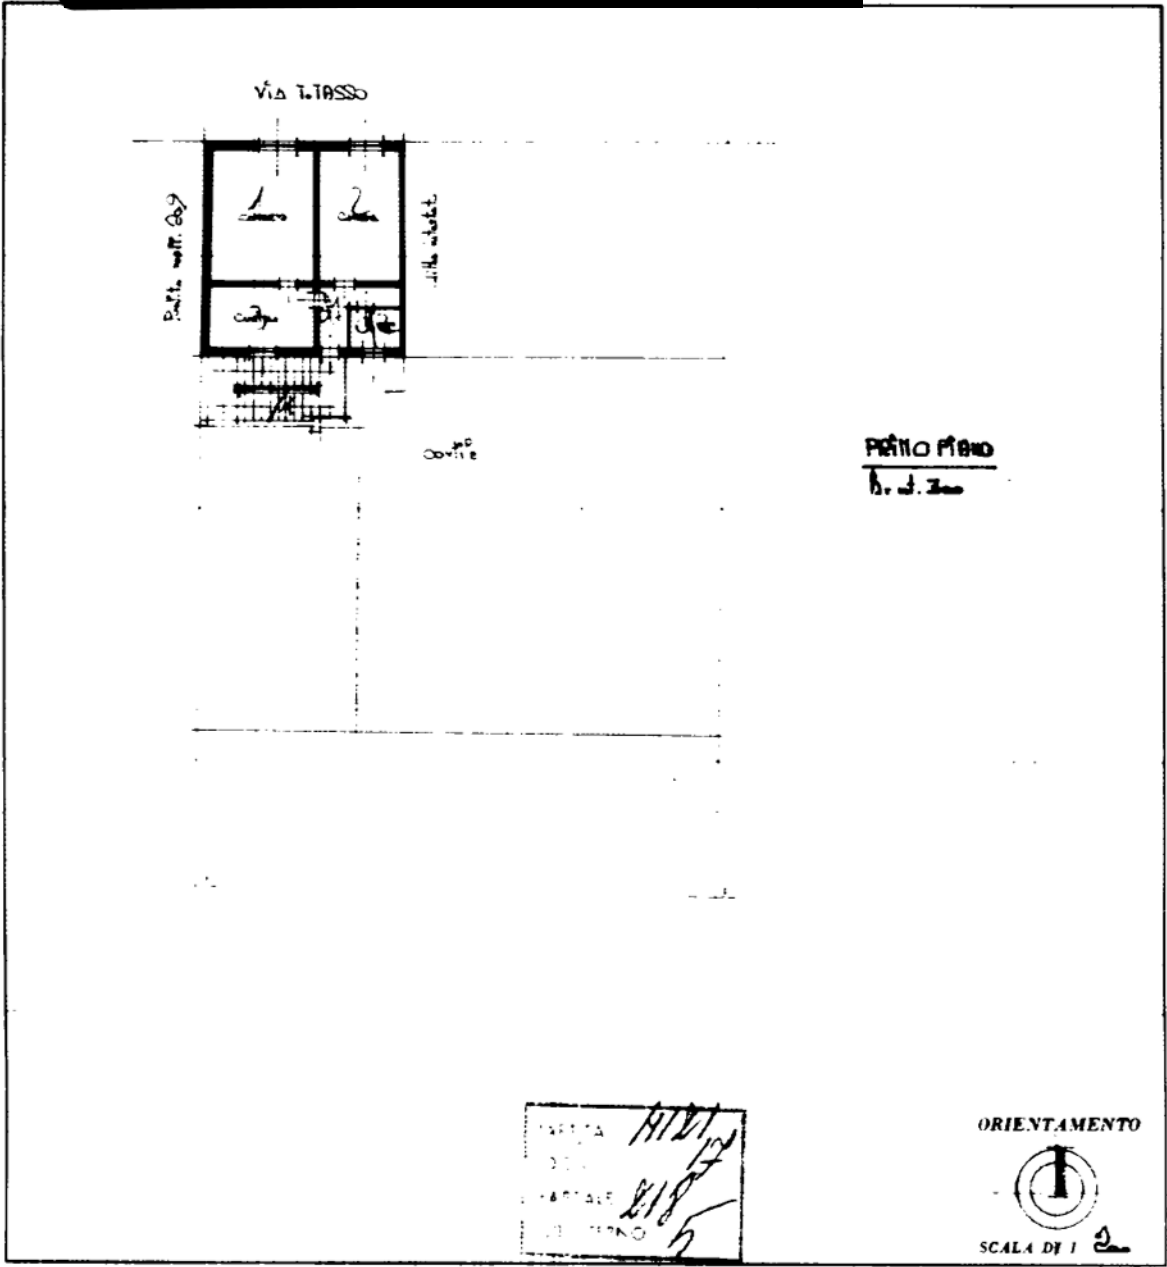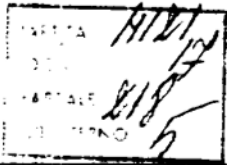

ORIENTAMENTO



SCALA DI 1:200

SPAZIO RISERVATO PER LE ANNOTAZIONI D'UFFICIO

DATA

PROT. N°



Completata dal Geom. Consonni Giulio
(Tecnico, iscritto al Registro del Catasto)

Iscritto all'Albo dei Periti
della Provincia di MILANO 3015

DATA 17-2-1976

Firma:

Consonni

Ultima planimetria in atti

MOD. 10 APR
197



MINISTERO DELL'INTERNO
DIPARTIMENTO DEL TERRITORIO

CATASTO EDILIZIO URBANO (F.D.I. n. 4 1939 n. 651)

TA. 1000

Planimetria di univ. in Comune di


SEREGNO

VIA **TORQUATO TASSO**


CIV. 46

PIANO PRIMO

h. 3,40

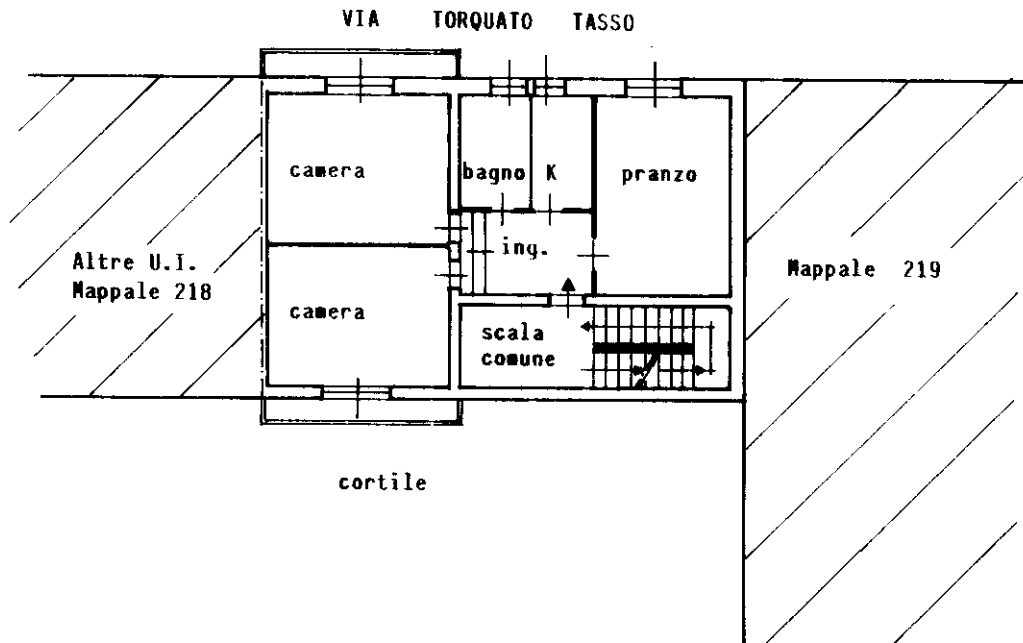

ORIENTAMENTO

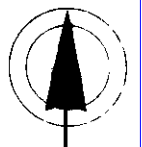

SCALA DI 1/2000

Dichiarazione di N.C.

Denuncia di variazione ☒

Compilata dal **Geometra ZAPPA ANTONIO**
(Titolo, cognome e non è)

RISERVATO ALL'UFFICIO

Ultima planimetria in atti
Identificativi catastali


Iscritto all'albo dei **Geometri**

Data presentazione: 30/07/1999 - Data: 11/03/2024 - n. T410537 - Richiedente: MGNCRS74T11F704J

Totale schizzi: 1 - Foglio di acquisizione: A4 (210x297) - Formato stampa richiesto: A4 (210x297)

data **20-07-99**

Firma

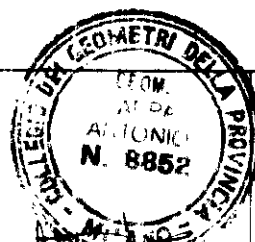

MODULARIO
F. - Cat. - T. - B1



MINISTERO DELLE FINANZE

Mod. B - Nuovo Catasto Edilizio Urbano

DIREZIONE GENERALE DEL CATASTO E DEI SERVIZI TECNICI ERARIALI

Lire
15


①

NUOVO CATASTO EDILIZIO URBANO

Planimetria dell'immobile situato nel Comune di SEREGNO Via T. Tasso n° 46

Ditta

Allegata alla dichiarazione presentata all'Ufficio Tecnico Erariale di MILANO

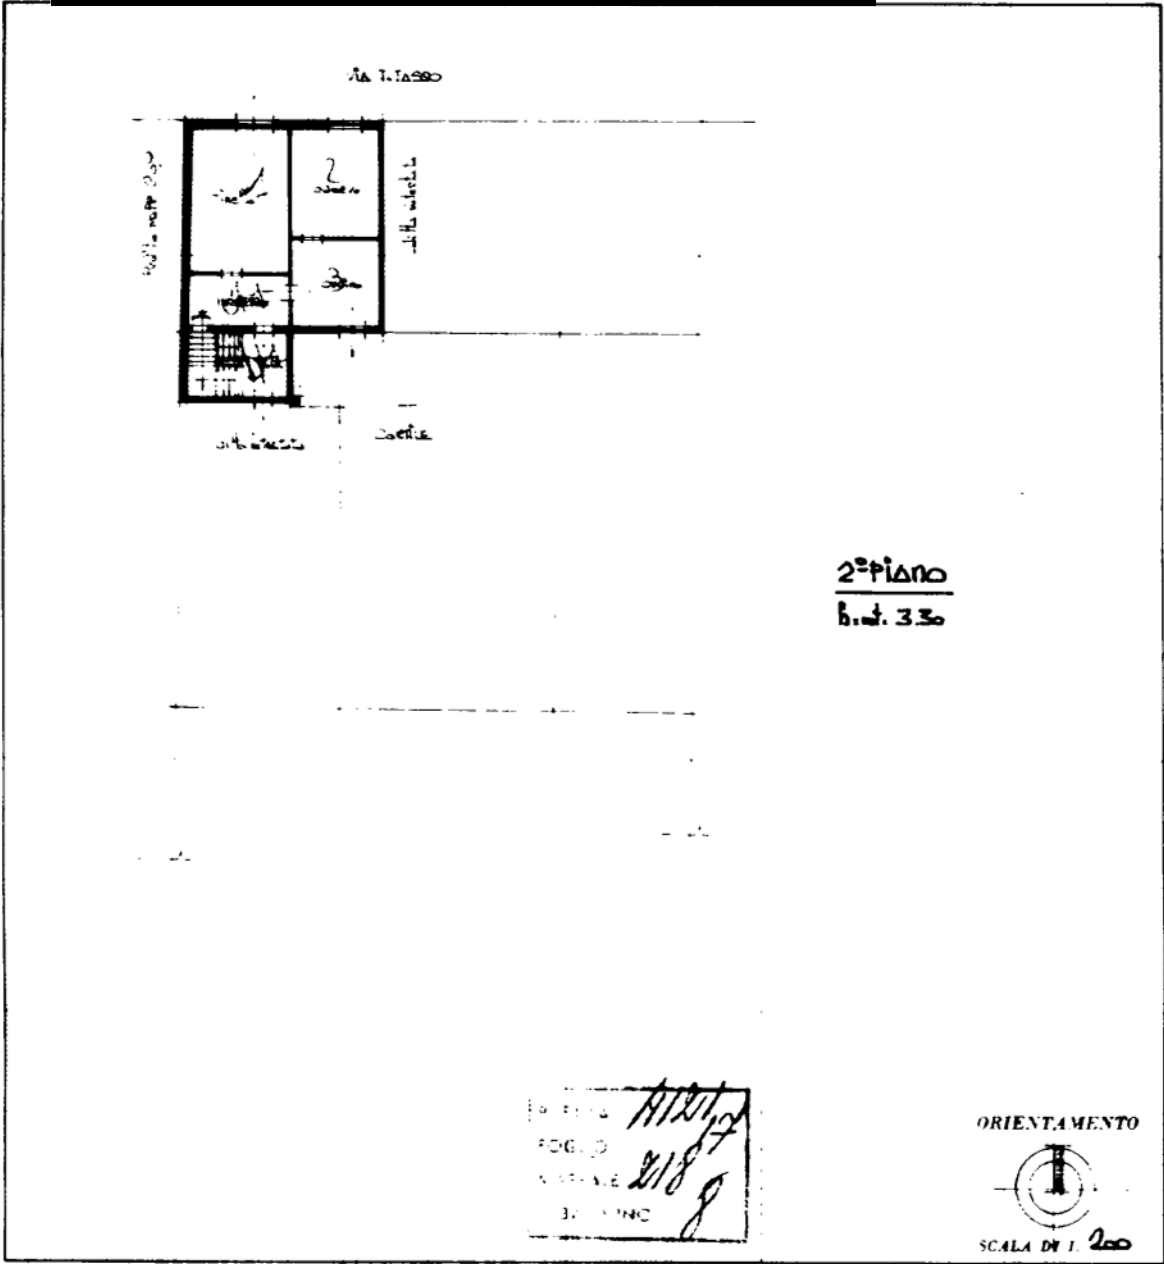

SPAZIO RISERVATO PER LE ANNOTAZIONI D'UFFICIO	
DATA PROT. N°	

Compilata dal Carsoni Giulio
Iscritto all'Albo dei Periti
della Provincia di MILANO 3285
DATA 17-2-1976
Firma: Carsoni

Ultima planimetria in atti

MOD. JI. A. 110
497



MINISTERO DELLE FINANZE
DIPARTIMENTO DEL TERRITORIO

MOD. BN (CEU)

CATASTO EDILIZIO URBANO

RI. 1-4 1939 n. 3/2

200

Planimetria di u.c. in Comune di **SEREGNO**

via


TORQUATO TASSO

46

46

PIANO SECONDO
h. 2,90

VIA TORQUATO TASSO

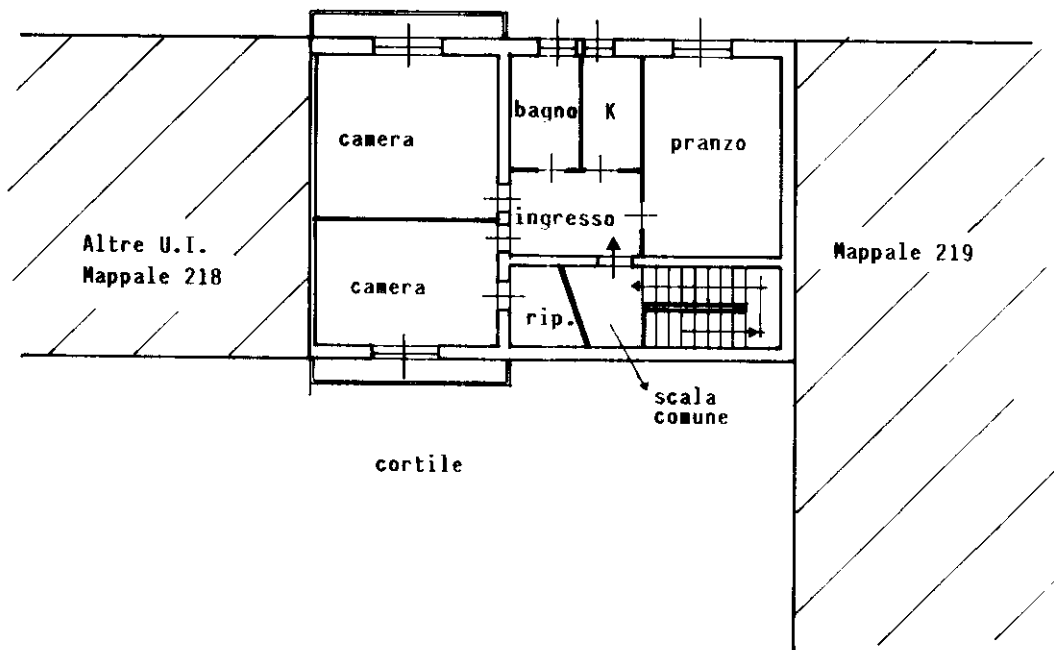

ORIENTAMENTO



SCALA DI 1:200

Dichiarazione di N.C.

Denuncia di variazione ☒

Compilata dal **Geometra ZAPPA ANTONIO**
(Toto, cognome e noi 3)

RISERVATO ALL'UFFICIO

Ultima planimetria in atti

Identificativi catastali

Iscritto all'albo dei

Geometri

Milano


8852

Data presentazione: 30/07/1999 - Data: 11/03/2024 - n. T410539 - Richiedente: MGNCRS74T11F704J

Totale schede: 218 - Formato di acquisizione: A4 (210x297) - Formato stampa richiesto: A4 (210x297)

data **20-07-99**

firma

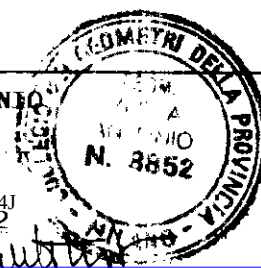

MODULARIO
3/7/1999



MINISTERO DELLE FINANZE
DIPARTIMENTO DEL TERRITORIO

CATASTO EDILIZIO URBANO (RDL 13-4-1938, n. 652)

MOD. AN (CEU)

300


CIV. 46

Planimetria di via in Comune di SEREGNO via TORQUATO TASSO

VIA PRATI

PIANO TERRENO

h. 3,75

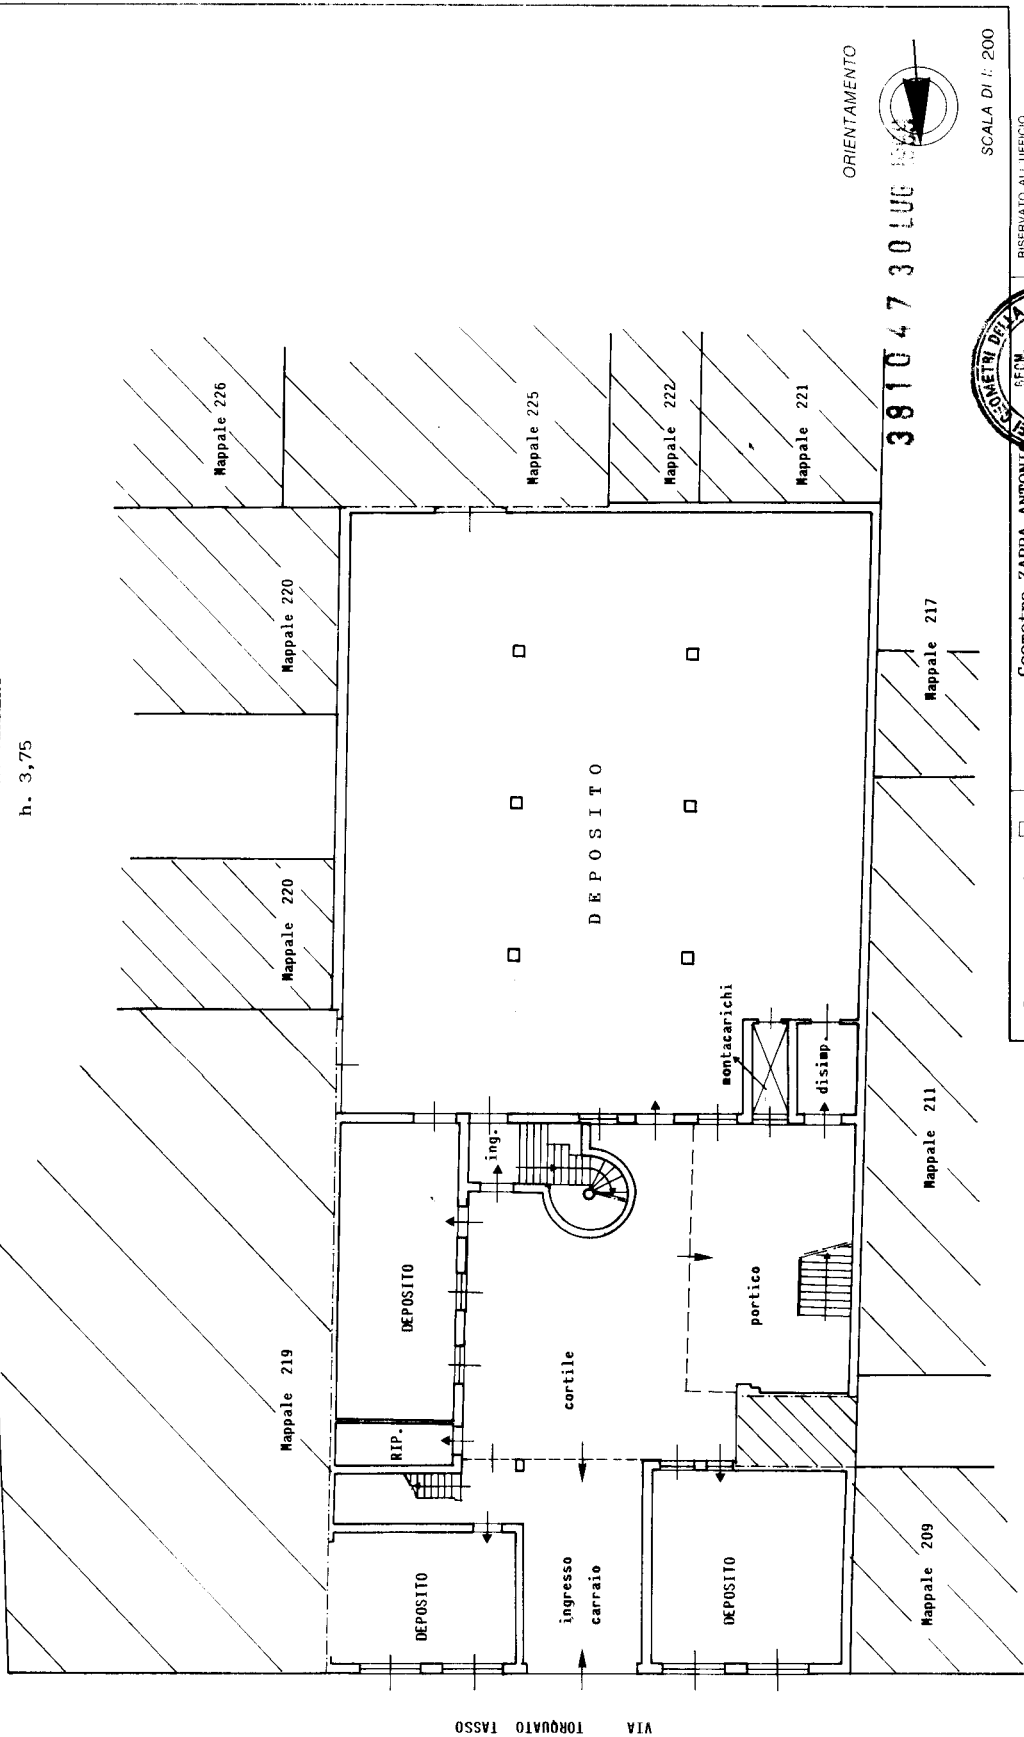

ORIENTAMENTO



SCALA DI 1:200

RISERVATO ALL'UFFICIO



Compilata dal Geometra ZAPPA ANTONIO
(titolo cognome e nome)
Iscritto all'albo dei Geometri
della provincia di Milano
F. 218 sul 701
data 21-07-99
Firma



Dichiarazione di N.C.
Denuncia di variazione

Identificativi catastali
17

F. 218 sul 701
data 21-07-99

17


218 - Subalterno 701 >

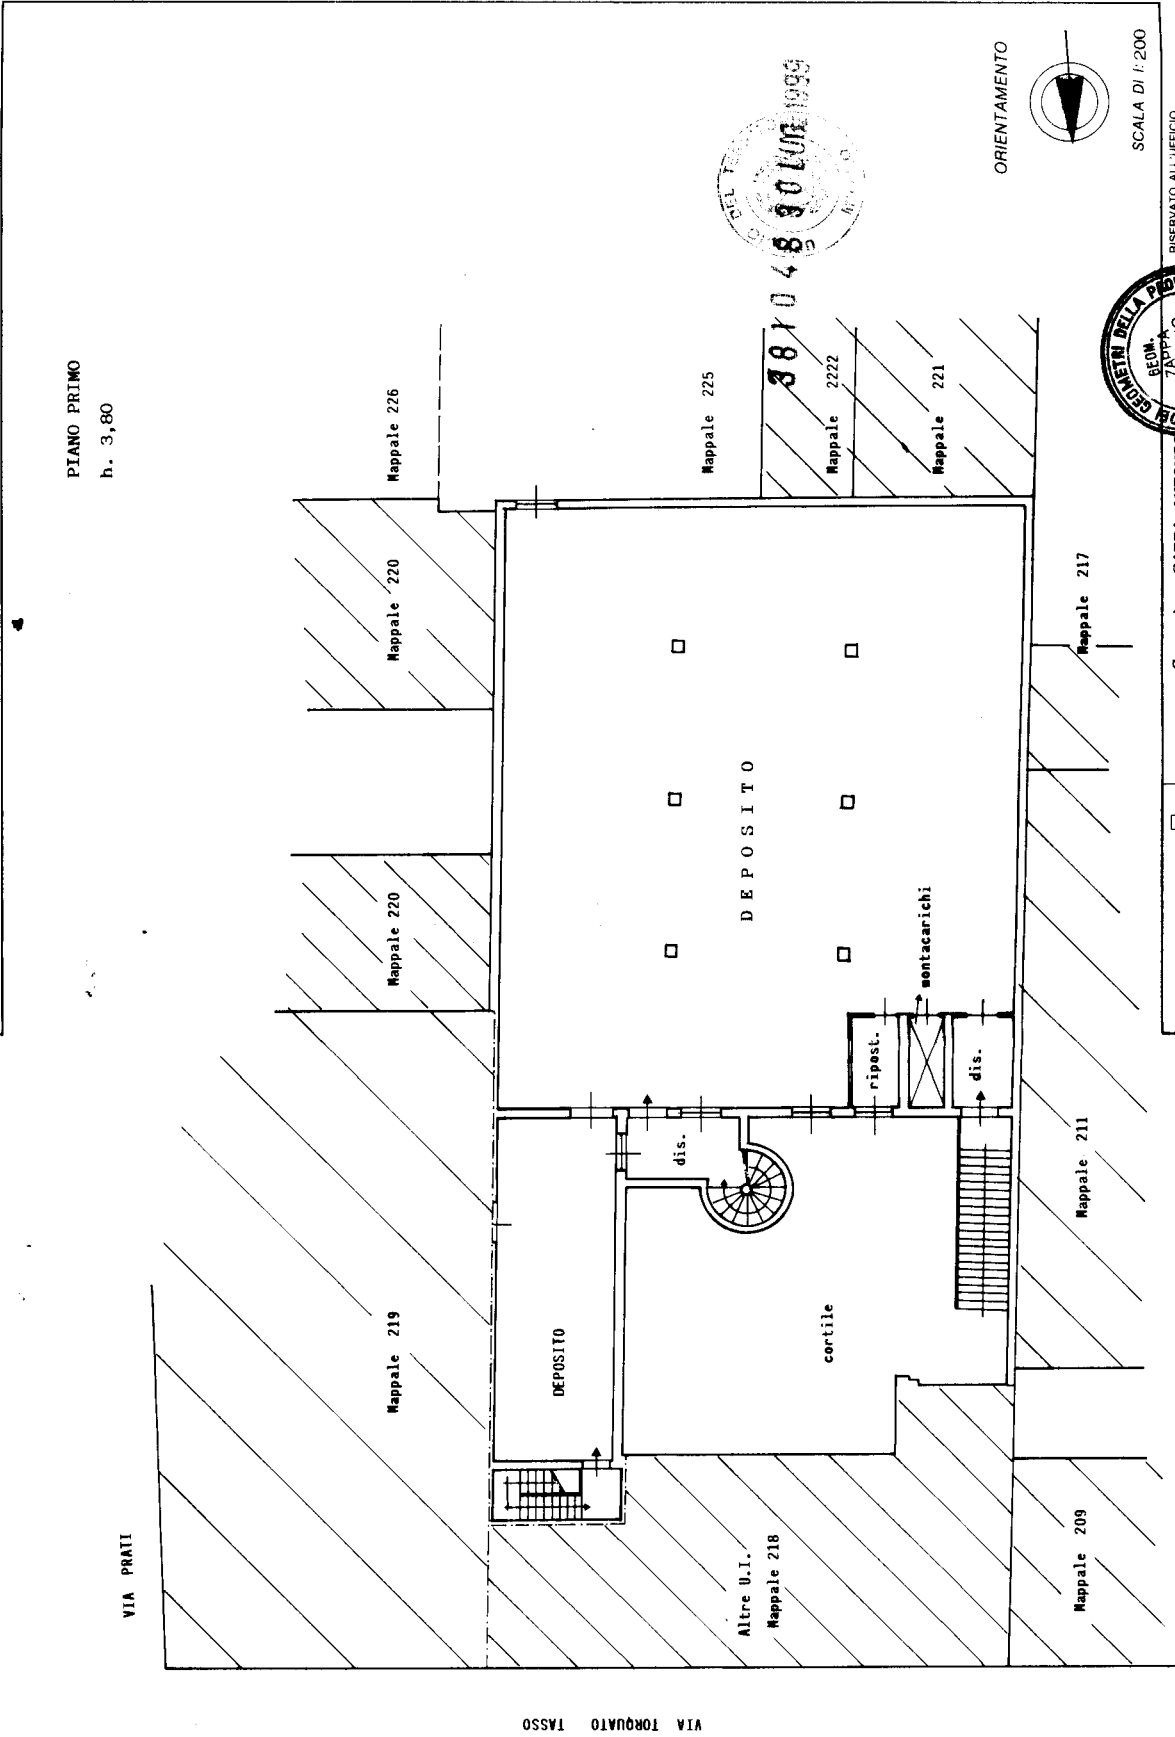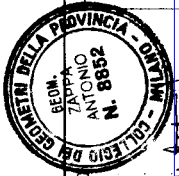

☐ Dichiarazione di N.C.	Completata dal Geometra ZAPPA ANTONIO (Titolo, capogruppo e firma)
☒ Denuncia di variazione	Iscritto all'albo de i Geometri della provincia di Milano
F. 17	data 21-07-99
Identificativi catastali	Firma

MOD. AN (CEU)
300
CIV. 53

MINISTERO DELLE FINANZE
DIPARTIMENTO DEL TERRITORIO
CATASTO EDILIZIO URBANO (RDL 13-4-1939, n. 652)
Planimetria di u.i.u. in Comune di **SEREIGNO** via **PRATI**

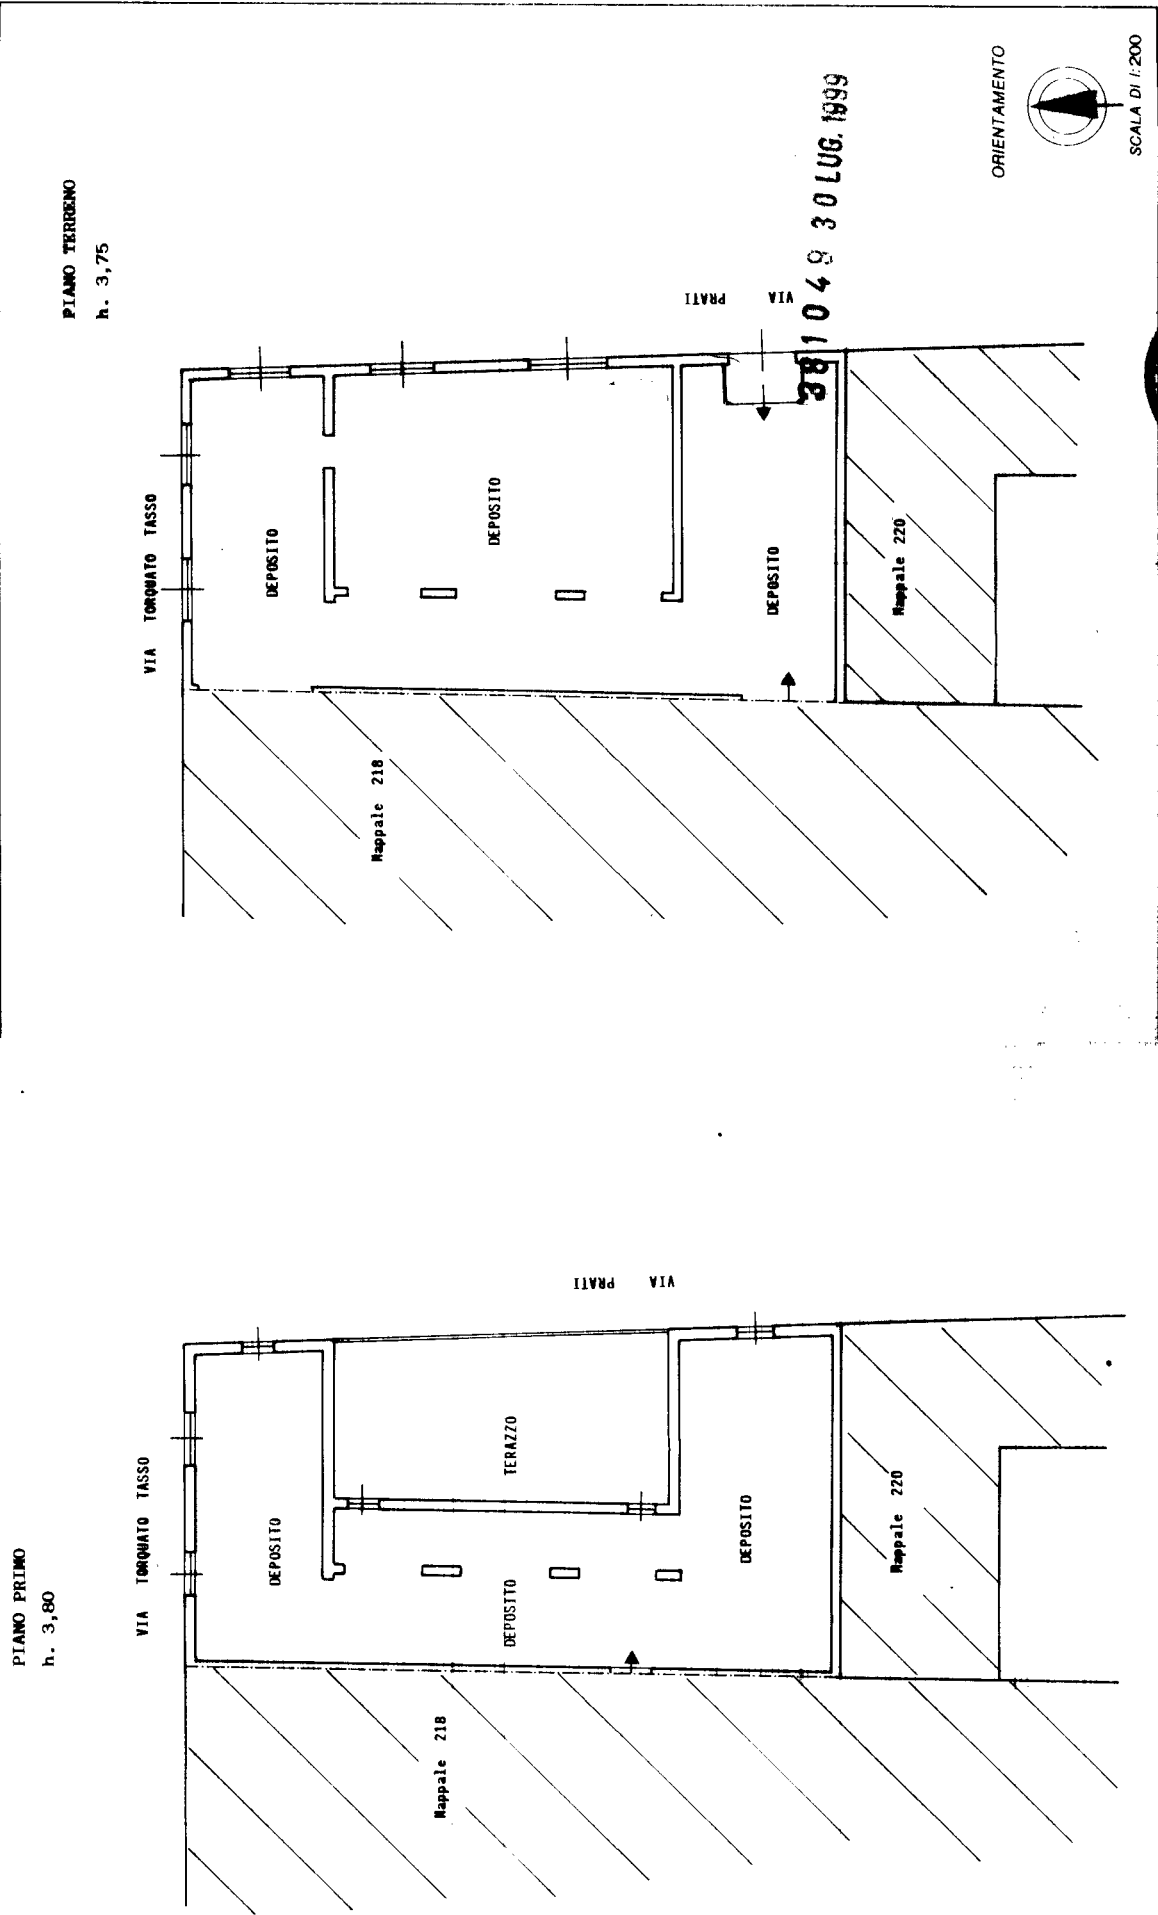

COMPILATO DA
RISERVATO ALL'UFFICIO

☐ Dichiarazione di N.C.
☒ Denuncia di variazione

Completato dal
Geometra **ZAPPA ANTONIO**
(Titolo, cognome e nome)

Identificativi catastali
F. 17
K. 219
sub. 701
mapp. 01

Iscritto all'albo de i Geometri
della provincia di **Milano** n. 8951
data **21-07-99** Firma

Stampa del Comune di Seregno

Stampa del Geometra Antonio Zappa


MOD. AN (GEU)
300
CIV. 12

MINISTERO DELLE FINANZE
DIPARTIMENTO DEL TERRITORIO
CATASTO EDILIZIO URBANO (RDL 13-4-1939, n. 652)
Planimetria di u.i.u. in Comune di **SEREGNO** via **GIOSUE' CARDUCCI**

MODULARIO
3.17.11.486

PIANO TERRENO

h. 3,40

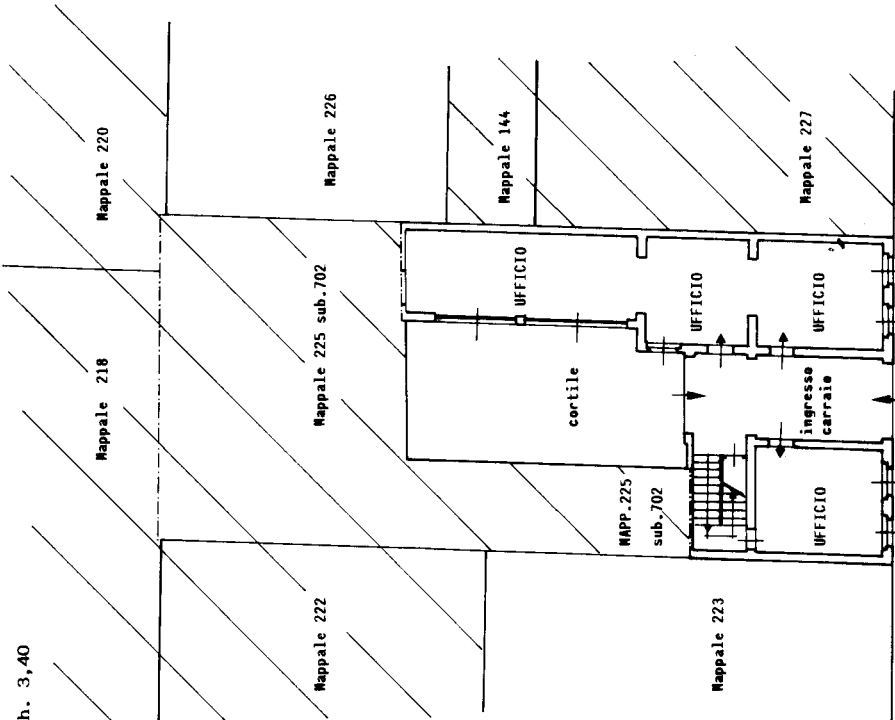

ORIENTAMENTO



SCALA Di 1: 200

RISERVATO ALL'UFFICIO




Completata dal Geometra **ZAPPA ANTONIO**
(Titolo cognome e nome)
Iscritto all'albo dei Geometri
della provincia di **Milano**
data **21-07-99** Firma

Dichiarazione di N.C.
Denuncia di variazione
Identificativi catastali
F. 17 sub. 702
N. 8852

38105030100.1999

PIANO PRIMO

h. 3,10

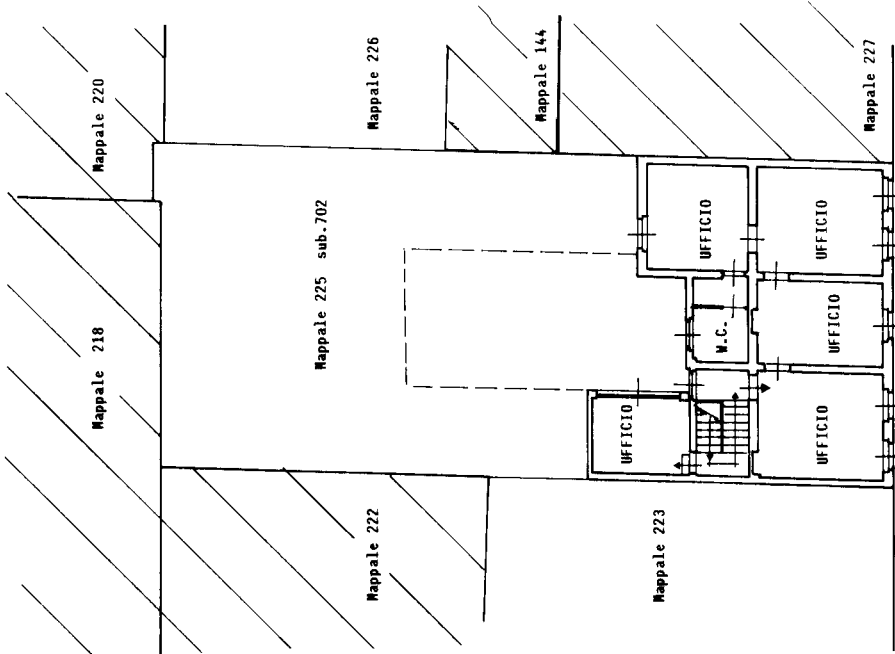

VIA GIOSUE' CARDUCCI

MODULARIO
497



MINISTERO DELLE FINANZE

DIPARTIMENTO DEL TERRITORIO

CATASTO EDILIZIO URBANO (R.D.I. 13-4-1939, n. 652)

SEREGNO


VIA GIOSUE' CARDUCCI

Planimetria di u.i.u. in Comune di

CIV

PIANO TERRENO

h. 3,40

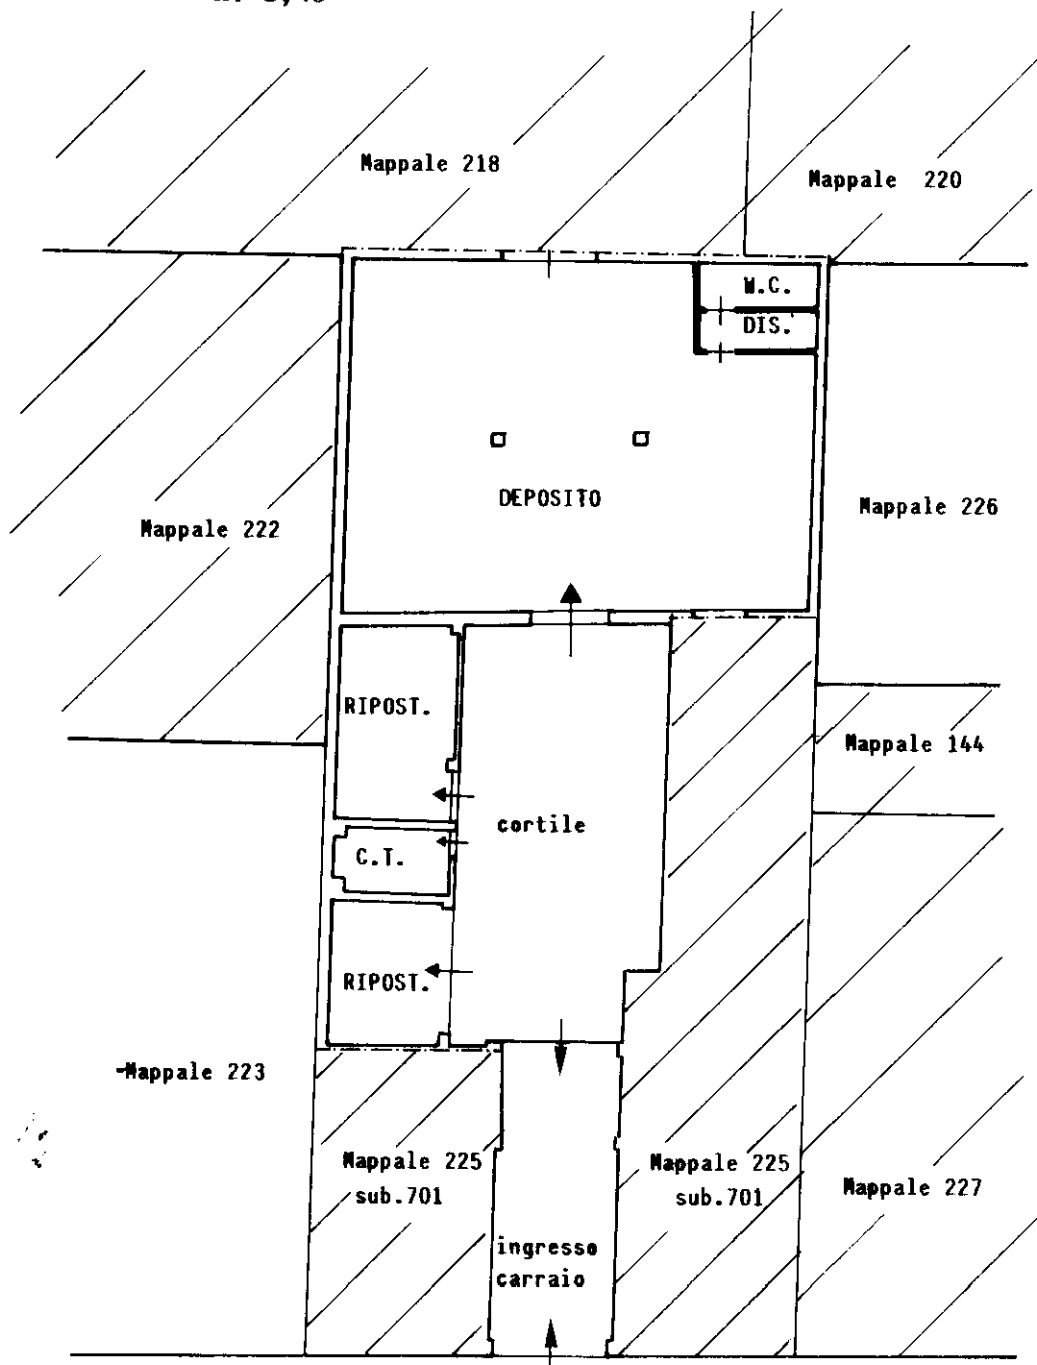

VIA GIOSUE' CARDUCCI

3 8 10 5 0 3 0 03.1999

ORIENTAMENTO

SCALA

Dichiarazione di N.C. ☐

Denuncia di variazione ☒

Compilata dal **Geometra ZAPPA ANTONIO**
(Titolo, cognome e nome)



RISERVATO ALL'UFFICIO

Ultima planimetria in atti

Data presentazione: 30/07/1999 - Data: 11/03/2024 - n. T413735 - Richiedente: MGNCRS74T11F704J

Totale schede: 1 - Formato di acquisizione: A4(210x297) - Formato stampa richiesto: Milano

n. 17 sub. 702

Isotta all'atto del Geometra

data 21-07-99

Firma

10 mm 01

Catasto di Fabbriano - Situazione al 11/03/2024 - Comune di SEREGNO(1625) - < Foglio 17 - Particella 225 - Subalterno 702 >
VIA GIOSUE' CARDUCCI n. 11 piano T