

Ultima planimetria in atti
Data presentazione: 31/12/1992 - Data: 26/12/2022 - n. T170240 - Richiedente: NGLLCU64D17D548T
Totale schede: 1 - Formato di acquisizione: A3(297x420) - Formato stampa richiesto: A4(210x297)

LOTTO 14

MODALITÀ
r. r.p. mod. 400




MINISTERO DELLE FINANZE
DIREZIONE GENERALE DEL CATASTO E DEI SISTEMI
CATASTO EDILIZIO URBANO (R.D. 13-4-1939, n. 632)

COPPARO Via DEL LAVORO

MOD. AN (CEU)
LINE 400

MODIFICHE

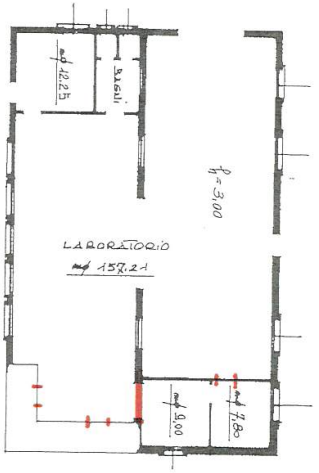

PIANO TERRA

COMUNE DI COPPARO
FOGLIO 102
MAPPAL 570 sub. 1

VIA DEL LAVORO



Dichiarazione di N.C. ☒ Denuncia di variazione ☐
Identificativi catastali
F. 402 n. 570 sub. 1
Completata dal GEOM. PELLIZZOTA
iscritto all'Albo dei GEOM. GABRIELE
FE n. 549
Firma *Gabriele PELLIZZOTA*



SCALA DI 1:200

Ultima planimetria in atti


LOTTO 14

MODULO
n. 1/1. 481
MINISTERO DELLE FINANZE
DIPARTIMENTO DEL TERRITORIO
CATASTO EDILIZIO URBANO (RDL 13-4-1939, n. 652)
Planimetria di ulu In Comune di Copparo. via del lavoro.


MOD. AN (CEU)
300
54

MODIFICHE


PIANO SECONDO

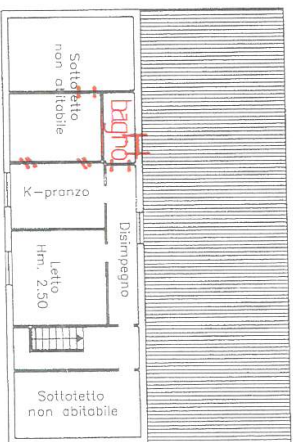


PIANO PRIMO

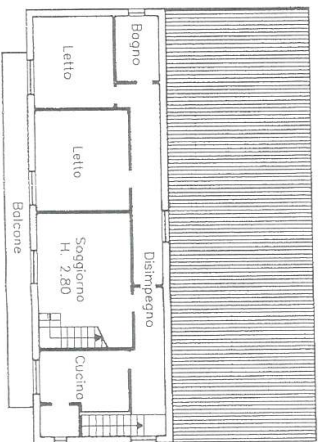

PLANIMETRIA SCALA 1:2000

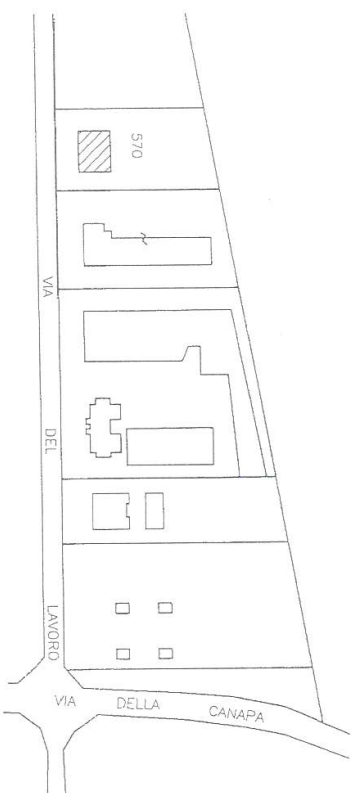

PIANO TERRA

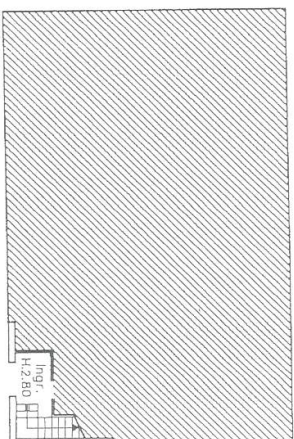

Dichiarazione di N.C.
Denuncia di variazione

Compilata da Geom. Fedozzi
Giordano

Identificativi catastali

Inserito all'albo del Geometri

F. 102 sub 21940 della provincia di Ferrara n. 792
n. 570 sub 21940 della provincia di Ferrara n. 792
Particella 570 - Subalmeno 21940



RESERVATO ALL'UFFICIO
84958

**Agenzia del Territorio
CATASTO FABBRICATI
Ufficio Provinciale di
Ferrara**

Dichiarazione protocollo n. FE0057126 del 30/04/2013

Planimetria di u.i.u. in Comune di Copparo

Via Del Lavoro

civ. SNC

Identificativi Catastali:

Sezione:

Foglio: 102

Particella: 570

Subalterno: 4

Compilata da:

Bolognesi Massimo

Iscritto all'albo:

Geometri


Prov. Ferrara

N. 01648

Scheda n. 1

Scala 1:200

LOTTO 14

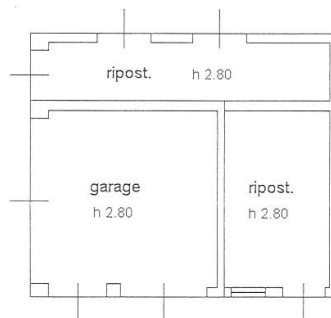

PIANO TERRA

corte comune
mapp. 570



Catasto dei Fabbricati - Situazione al 20/12/2022 - Comune di COPPARO(C980) - < Foglio 102 - Particella 570 - Subalterno 4 -

Ultima planimetria in atti

Data: 20/12/2022 - n. T162330 - Richiedente: NGLLCU64D17D548T

Totale schede: 1 - Formato di acquisizione: A4(210x297) - Formato stampa richiesto: A4(210x297)