TRIBUNALE DI CROTONE

SEZIONE IMMOBILIARE

Esecuzione Immobiliare

PRISMA SPV S.R.L.

Contro

[redacted]

N. Gen. Rep. 00029/2026


Custode: Avv. Mariangela APA

Giudice: Dott. Giuliano FERRARO

ALLEGATO n°2

Planimetria Catastale Lotto 1

Il Perito
Ing. Stefania PALUCCIO

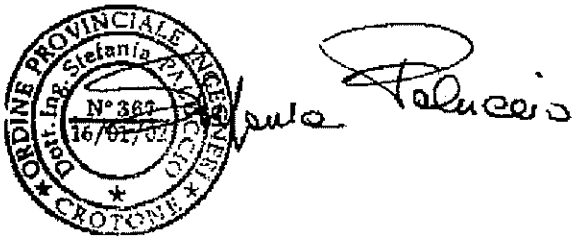

Tecnico incaricato: Ing. Stefania Paluccio
iscritto all'Albo della provincia di Crotone al N. 367
iscritto all'Albo del Tribunale di Crotone al N. 133
C.F. PLCSFN 77C70 D122 G - P.Iva 02590910796
con studio in Crotone Via Francesco Le Rose n° 22
tel. 0962 25372, cellulare: 3475590825
email: stefaniapaluccio77@gmail.com
PEC: stefania.paluccio@ingpec.eu

Agenzia del Territorio
CATASTO FABBRICATI
Ufficio Provinciale di
Crotone

Dichiarazione protocollo n. 000191416 del 14/10/2003

Planimetria di u.i.u. in Comune di Roccabernarda

Via Papa Pio Xii civ. SNC

Identificativi Catastali:
Sezione:
Foglio: 9
Particella: 110
Subalterno: 1


Compilata da:
Durazzi Edoardo

Iscritto all'albo:
Geometri

Prov. Crotone N. 239

Scheda n. 1 Scala 1: 200

# PIANO TERRA
H= 3,50 MT

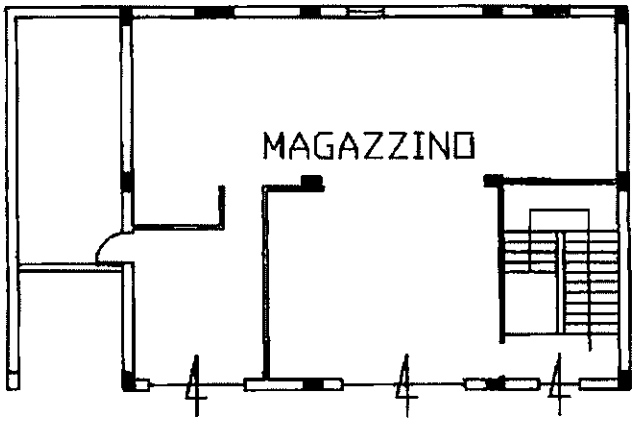

SCALA 1:200

IL TECNICO
GEOM. DURAZZI EDOARDO

Collegio Provinciale Geometri DURAZZI EDOARDO n. 239 Crotone

Catasto dei Fabbricati - Situazione al 09/07/2026 - Comune di ROCCABERNARDA(E383) - < Foglio 9 Particella 110 Subalterno 1 >
VIA PAPA PIO XII n. SNC Piano T

TRIBUNALE DI CROTONE

SEZIONE IMMOBILIARE

Esecuzione Immobiliare

PRISMA SPV S.R.L.

Contro

[illegible]

N. Gen. Rep. 00029/2026


Custode: Avv. Mariangela APA

Giudice: Dott. Giuliano FERRARO

ALLEGATO n° 3


Planimetria Lotto 1

Il Perito
Ing. Stefania PALUCCIO

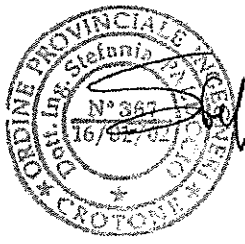

Tecnico incaricato: Ing. Stefania Paluccio
iscritto all'Albo della provincia di Crotone al N. 367
iscritto all'Albo del Tribunale di Crotone al N. 133
C.F. PLCSFN 77C70 D122 G - P.Iva 02590910796
con studio in Crotone Via Francesco Le Rose n° 22
tel. 0962 25372, cellulare: 3475590825
email: stefaniapaluccio77@gmail.com
PEC: stefania.paluccio@ingpec.eu

Planimetria Lotto 1
Scala1:100

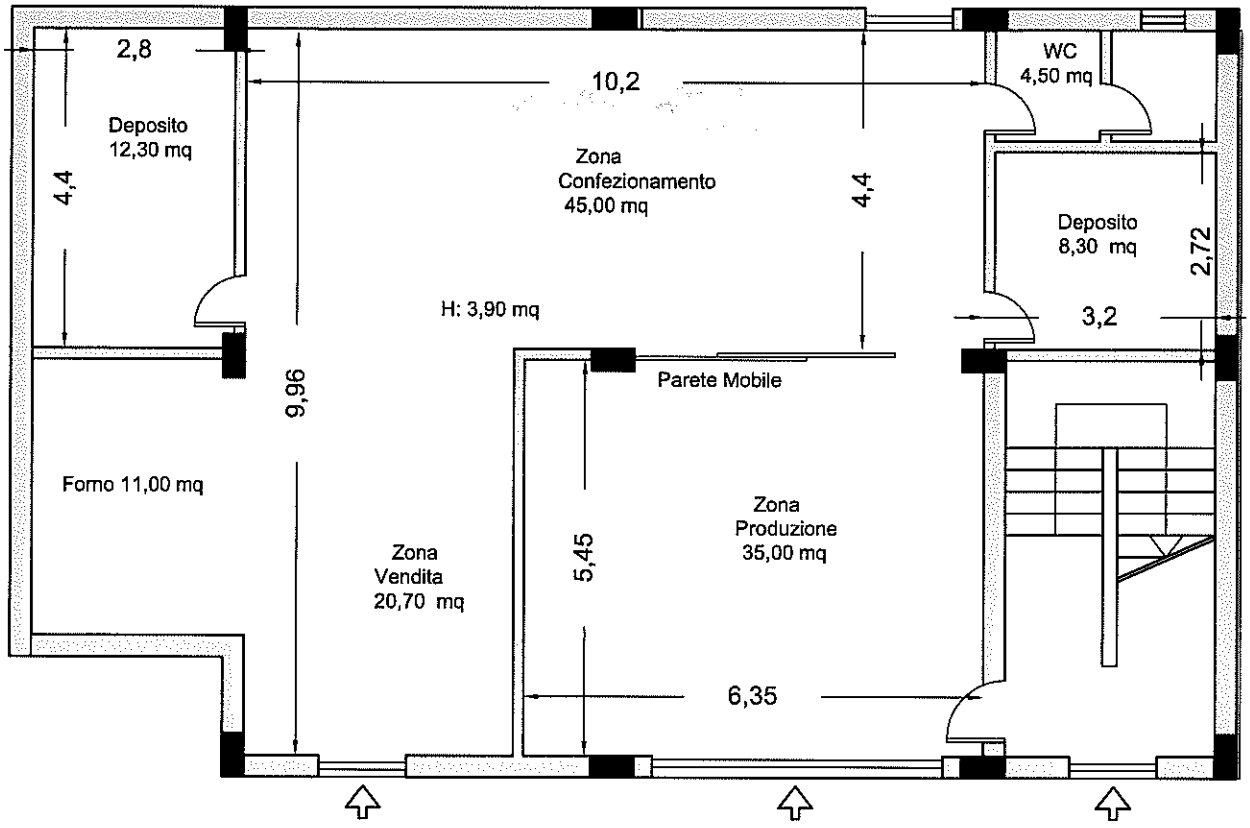

Il Perito
Ing. Stefania Paluccio