


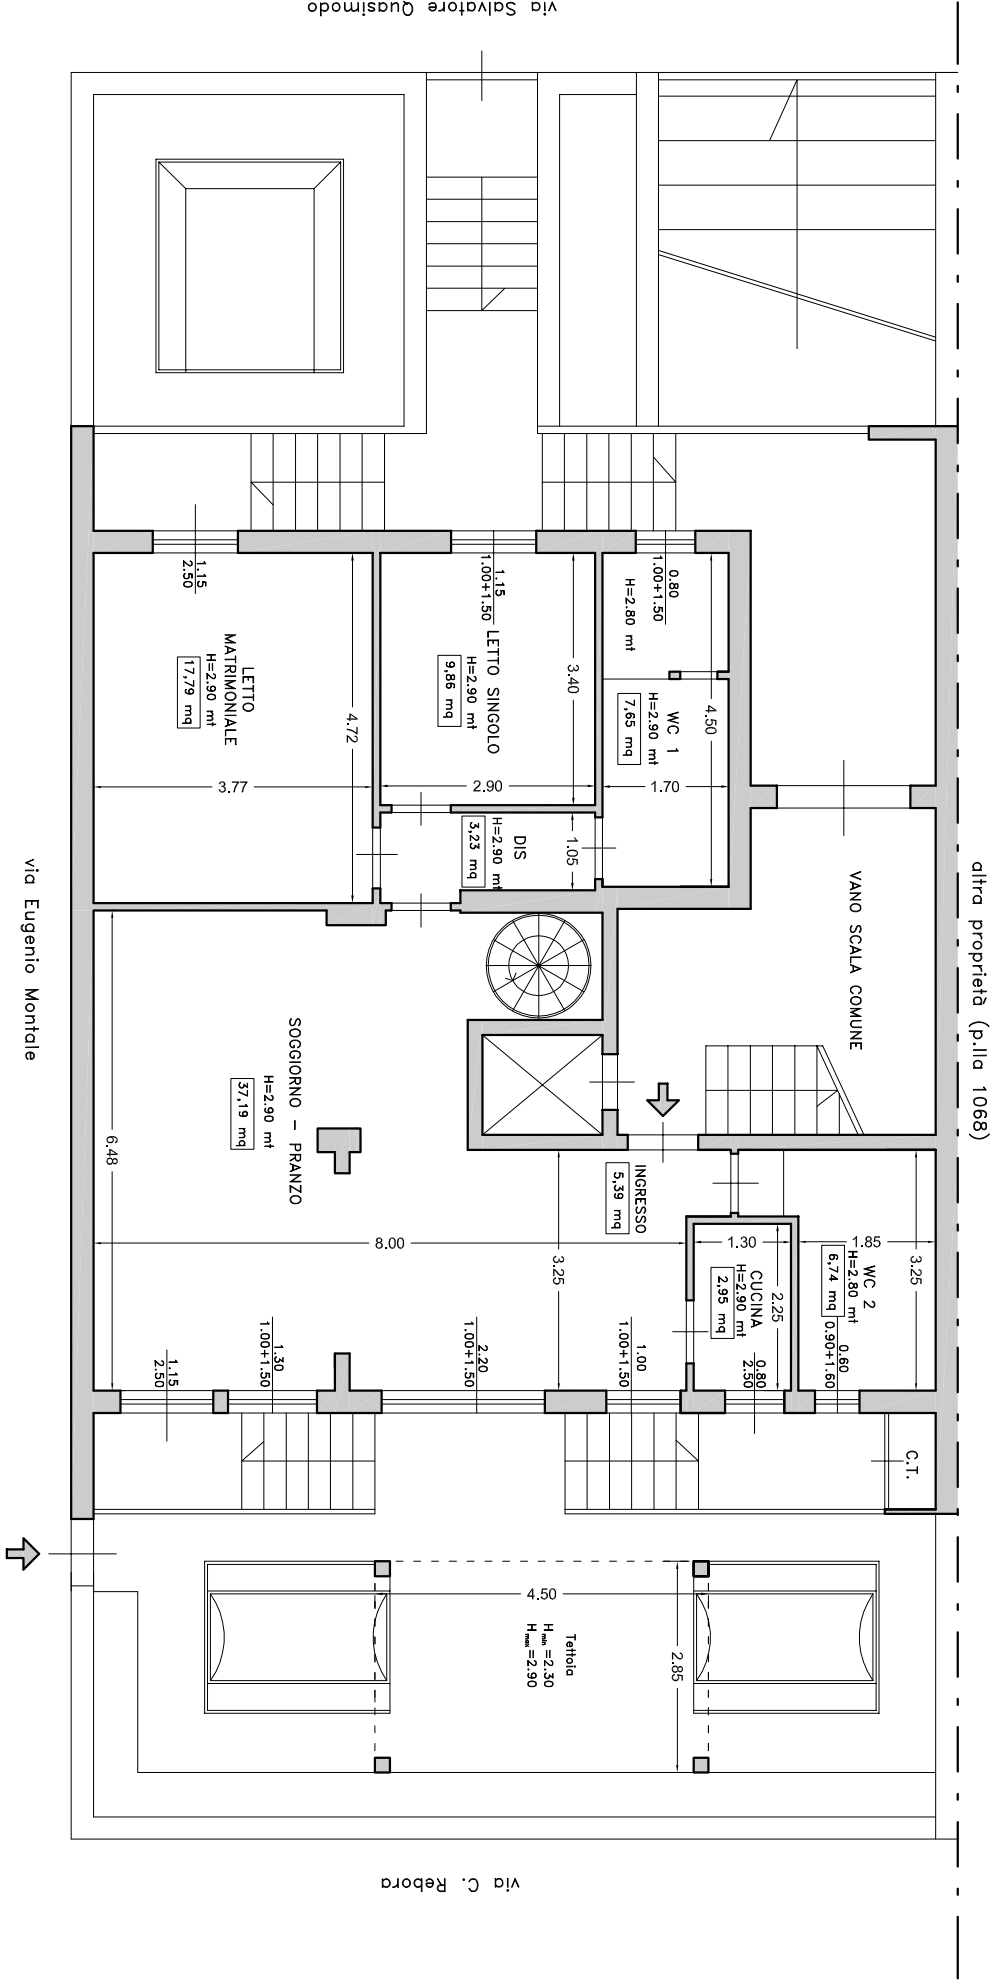

Planimetria Lotto A - Tav. 1 di 3 - Unità immobiliare residenziale
Piano Terra/Rialzato

(NCEU Gravina In Puglia - Fg. 119, p.lla 1067, sub. 2, cat. A/2)

Scala 1:100






Planimetria Lotto A - Tav. 2 di 3 - Deposito/Cucina
Primo Piano Interrato

(NCEU Gravina In Puglia - Fig. 119, p.lla 1067, sub. 6, cat. C/2)

Scala 1:100

altra proprietà (p.lla 1068)

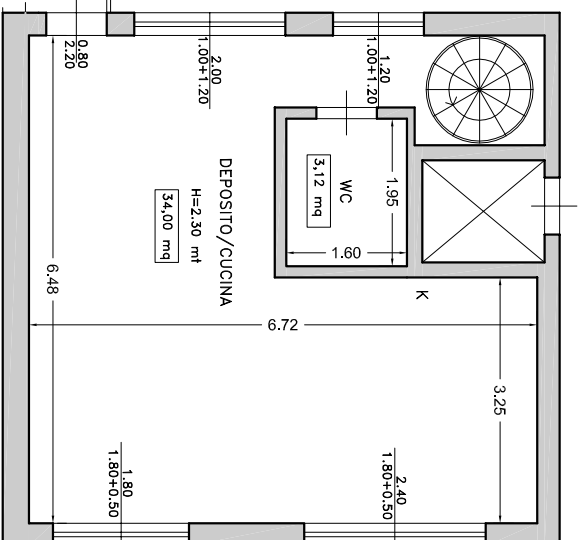

via Eugenio Montale



Planimetria Lotto A - Tav. 3 di 3 - Autorimessa
Secondo Piano Interrato

Scala 1:100

(NCEU Gravina In Puglia - Fg. 119, p.lla 1067, sub.12, cat. C/6)

