


Planimetria Lotto B - Tav. 1 di 2 - Unità immobiliare residenziale
Piano Primo

Scala 1:100

(NCEU Gravina In Puglia - Fg. 119, p.lla 1067, sub. 3, cat. A/2)

altre proprietăți (p.11a 1068)

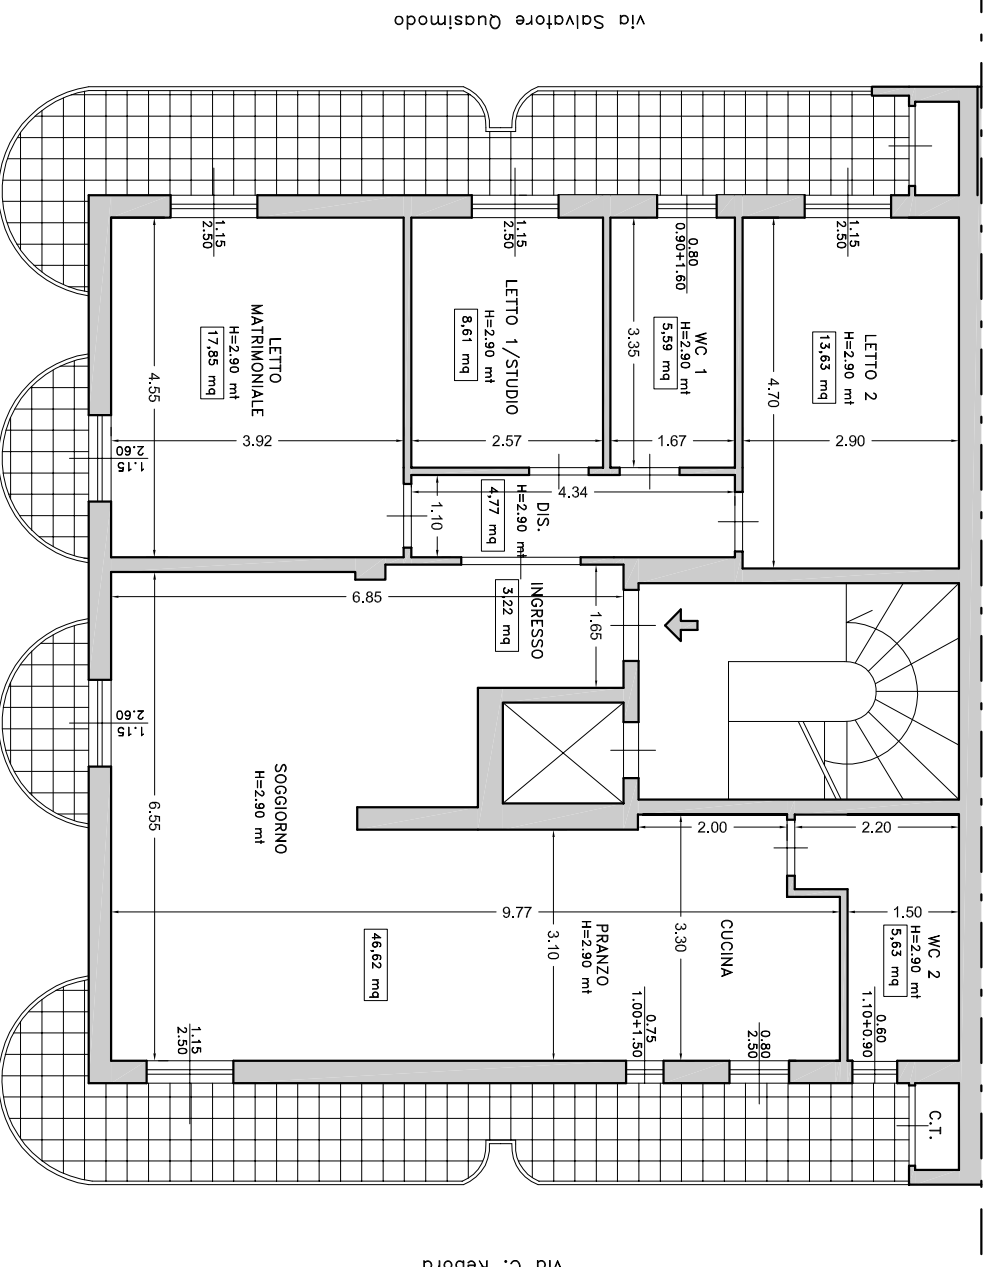

via Eugenio Montale

Ing. Nicola BONASIA - via Serg. Vito Longo n.10, Modugno (BA) - nicola.bonasia@ingpec.eu



Planimetria Lotto B - Tav. 2 di 2 - Autorimessa
Secondo Piano Interrato

Scala 1:100

(NCEU Gravina In Puglia - Fg. 119, p.lla 1067, sub. 8, cat. C/6)

