




Planimetria Lotto C - Tav. 1 di 2 - Unità immobiliare residenziale

Piano Secondo

(NCEU Gravina In Puglia - Fig. 119, p.IIa 1067, sub. 4, cat. A/2)

Scala 1:100

altra proprietà (p.IIa 1068)

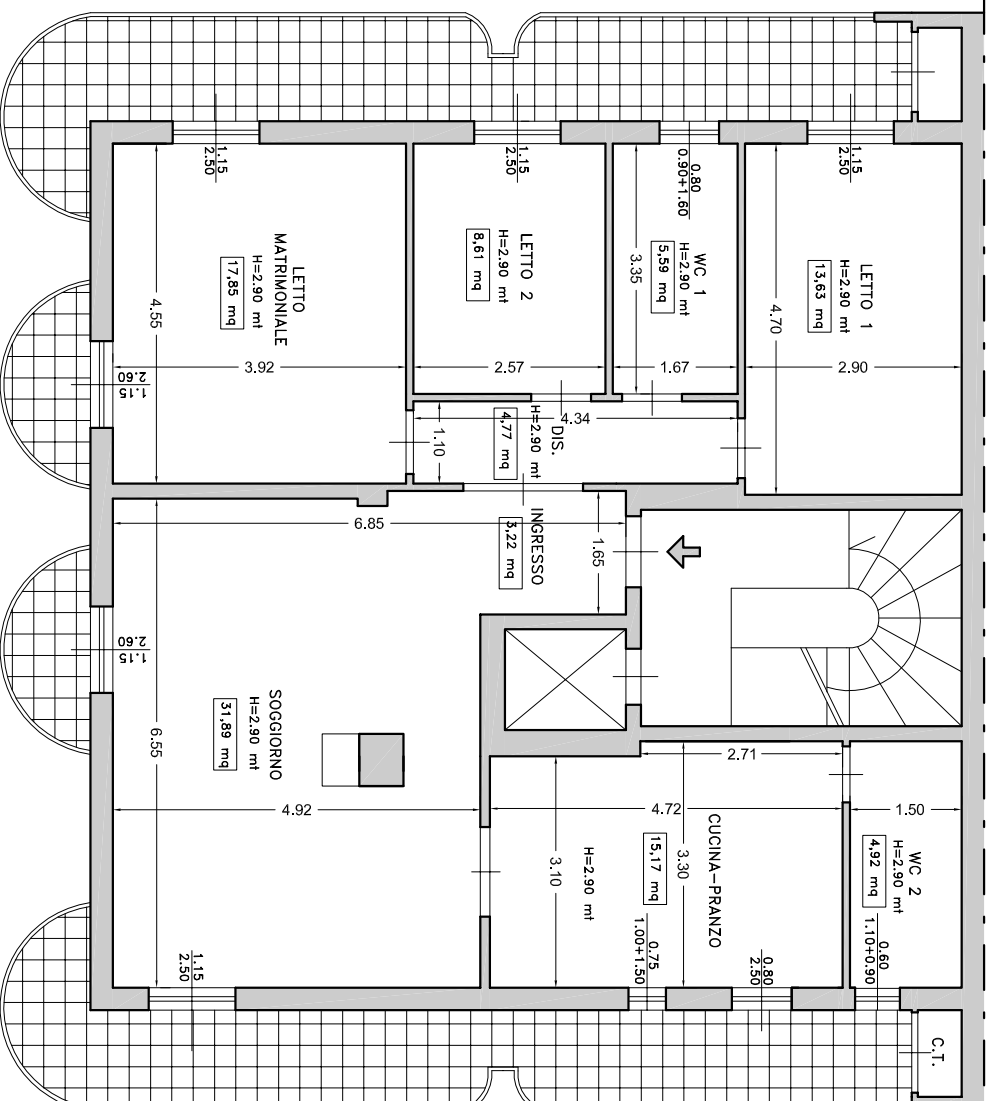

via Salvatore Quasimodo

via C. Rebora

via Eugenio Montale



Planimetria Lotto C - Tav. 2 di 2 - Autorimessa
Secondo Piano Interrato

Scala 1:100

(NCEU Gravina In Puglia - Fg. 119, p.lla 1067, sub. 9, cat C/6)

