


Planimetria Lotto D - Tav. 1 di 2 - Unità immobiliare residenziale
Piano Terzo

Scala 1:100

(NCEU Gravina In Puglia - Fig. 1.19, p.lla 1067, sub. 5, cat. A/2)

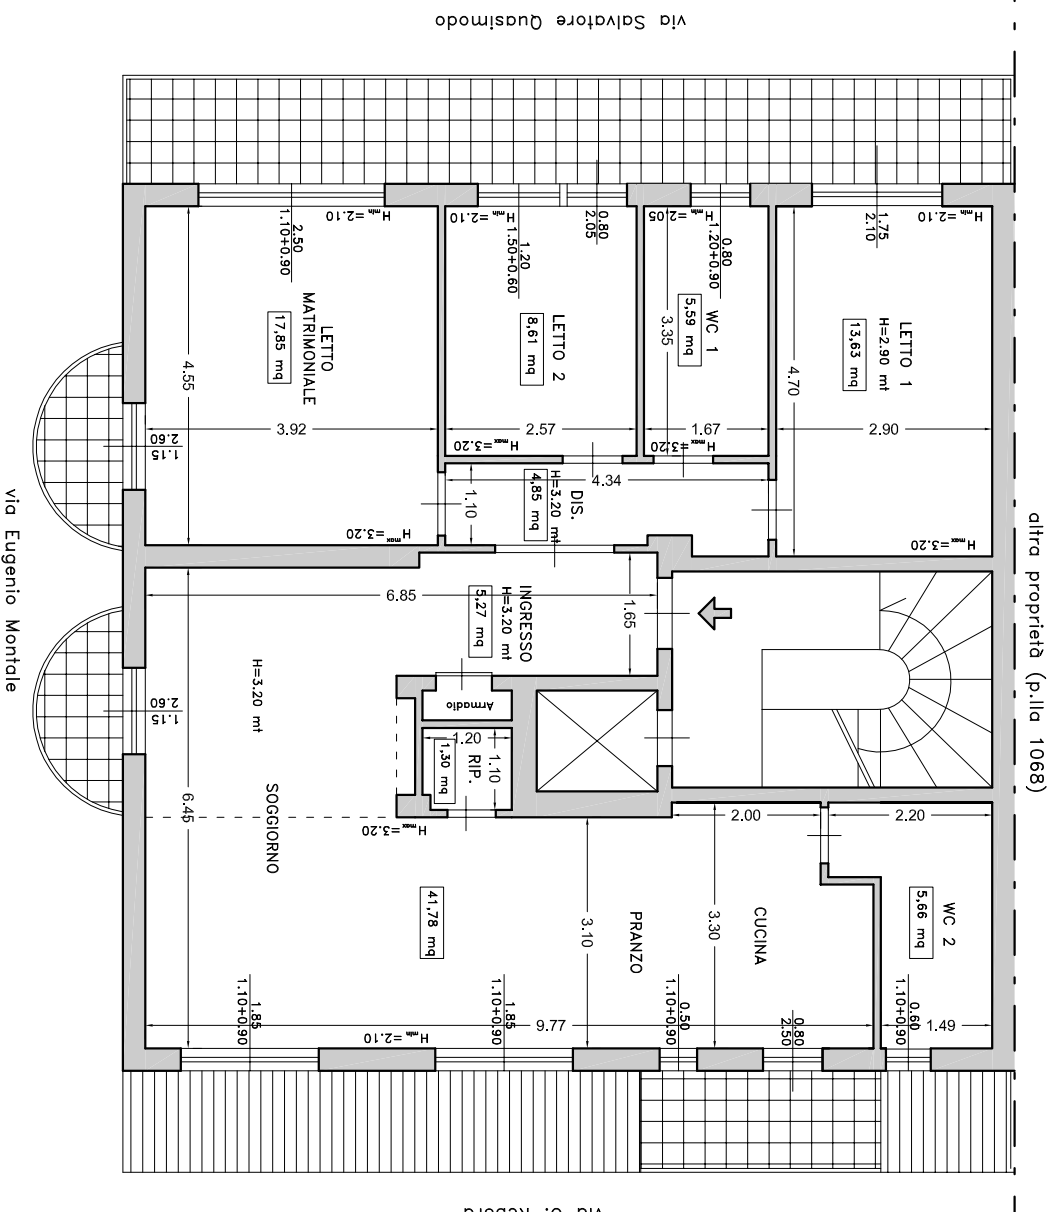

Ing. Nicola BONASIA - via Serg. Vito Longo n.10, Modugno (BA) - nicola.bonasia@ingpec.eu



Planimetria Lotto D - Tav. 2 di 2 - Autorimessa
Secondo Piano Interrato
Scala 1:100
(NCEU Gravina In Puglia - Fg. 119, p.lla 1067, sub. 11, cat C/6)

