


Piano terra

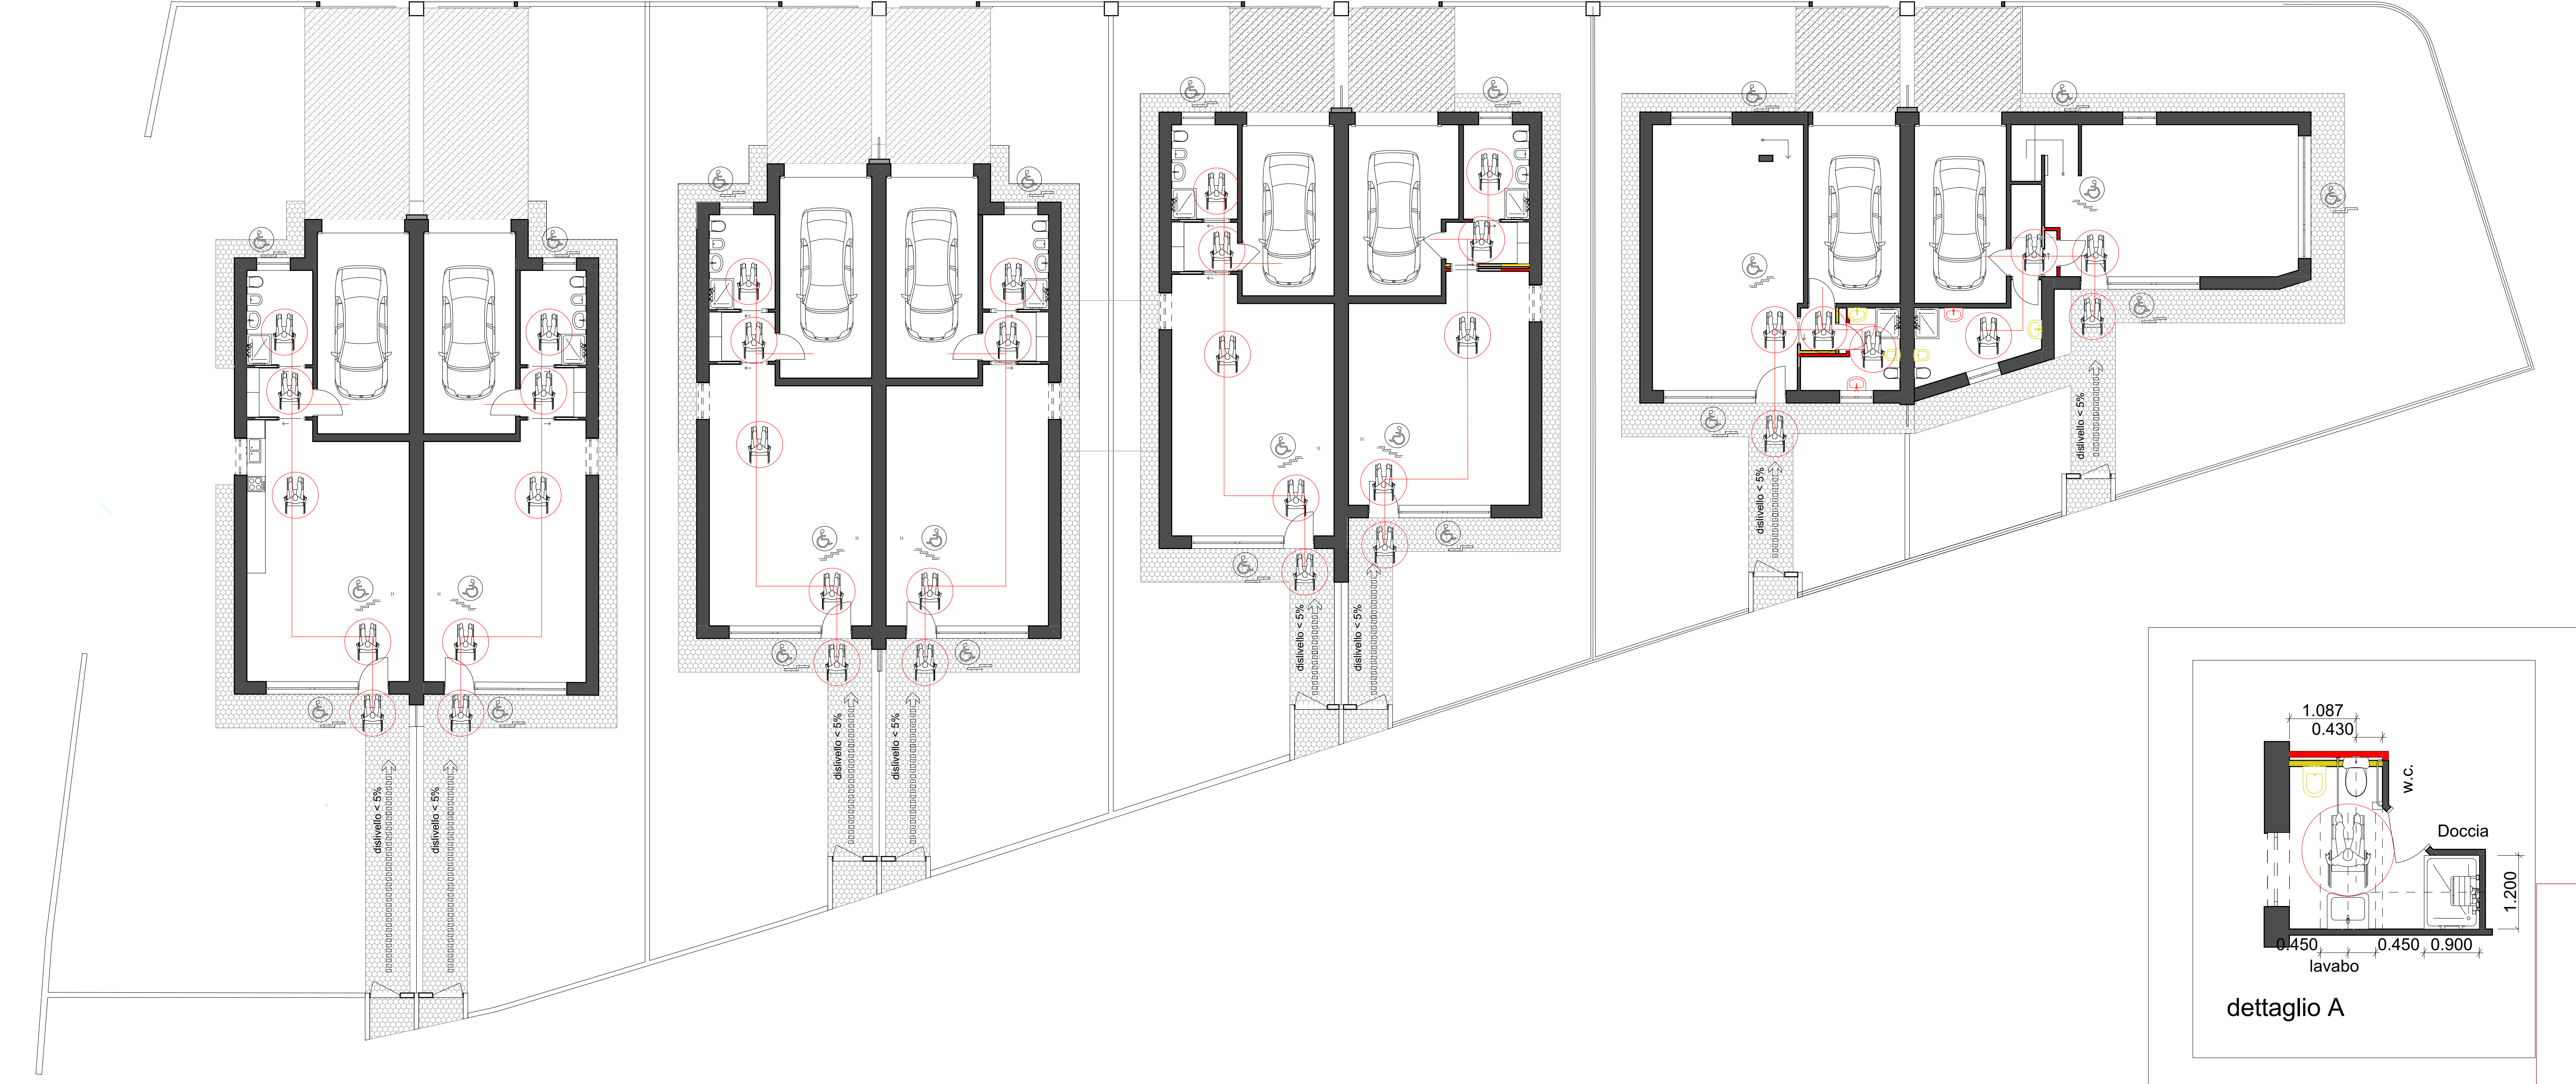

- percorsi principali accessibili
- dislivello soglie inferiore a 3.0 cm
- scale adattabili / possibilità di installare sedile servoscala per il trasporto di persona seduta
- lavabo basculante con appoggiagomiti in ceramica specchio ad inclinazione regolabile
- tazza W.C. bidet in ceramica sospesa maniglione pieghevole o perimetrale
- piatto doccia filo pavimento da cm 90 x 90 sedile ribaltabile per doccia da appendere al corrimano
- spazio di rotazione sedia a ruote diametro 1.50 m

Comune di Noventa di Piave

Tav. n. 17

"Permesso di Costruire previa Demolizione dei fabbricati e/o delle n.11 U.I.U. esistenti collabenti, con la ricostruzione e ampliamento per il ricavo di n. 4 bifamiliari per n.8 unita' abitative e garage" su PdR-Piano di Recupero approvato con Verbale di Deliberazione N. 83 del 19/10/2023 e N. 34 del 09/0/2024. Realizzazione di opere di urbanizzazione e Recinzioni.

Localizzazione
Via Ca' Memo, 16 - 18 - 20 - 22 - 24.
censito catastalmente al Foglio 20
MAP.LI 54, 133, 134, 220, 221, 223, 274, 792, 829

Comittente
MEDA Immobiliare s.r.l.
via Jesolo, 6 - SAN DONA' DI PIAVE (VE)
p.iva: 03842530275

Oggetto					Scala	
Legge 13/ 1989 S.M.I.					1: 1000	1: 2000
01			12-07-2024	Imad AB		
rev.	descrizione	file	data	disegnato	controllato	


Progettista dott. geom. Scantamburlo Daniele

via Jesolo, 6 - SAN DONA' DI PIAVE (VE)


Piano primo



Piano terra

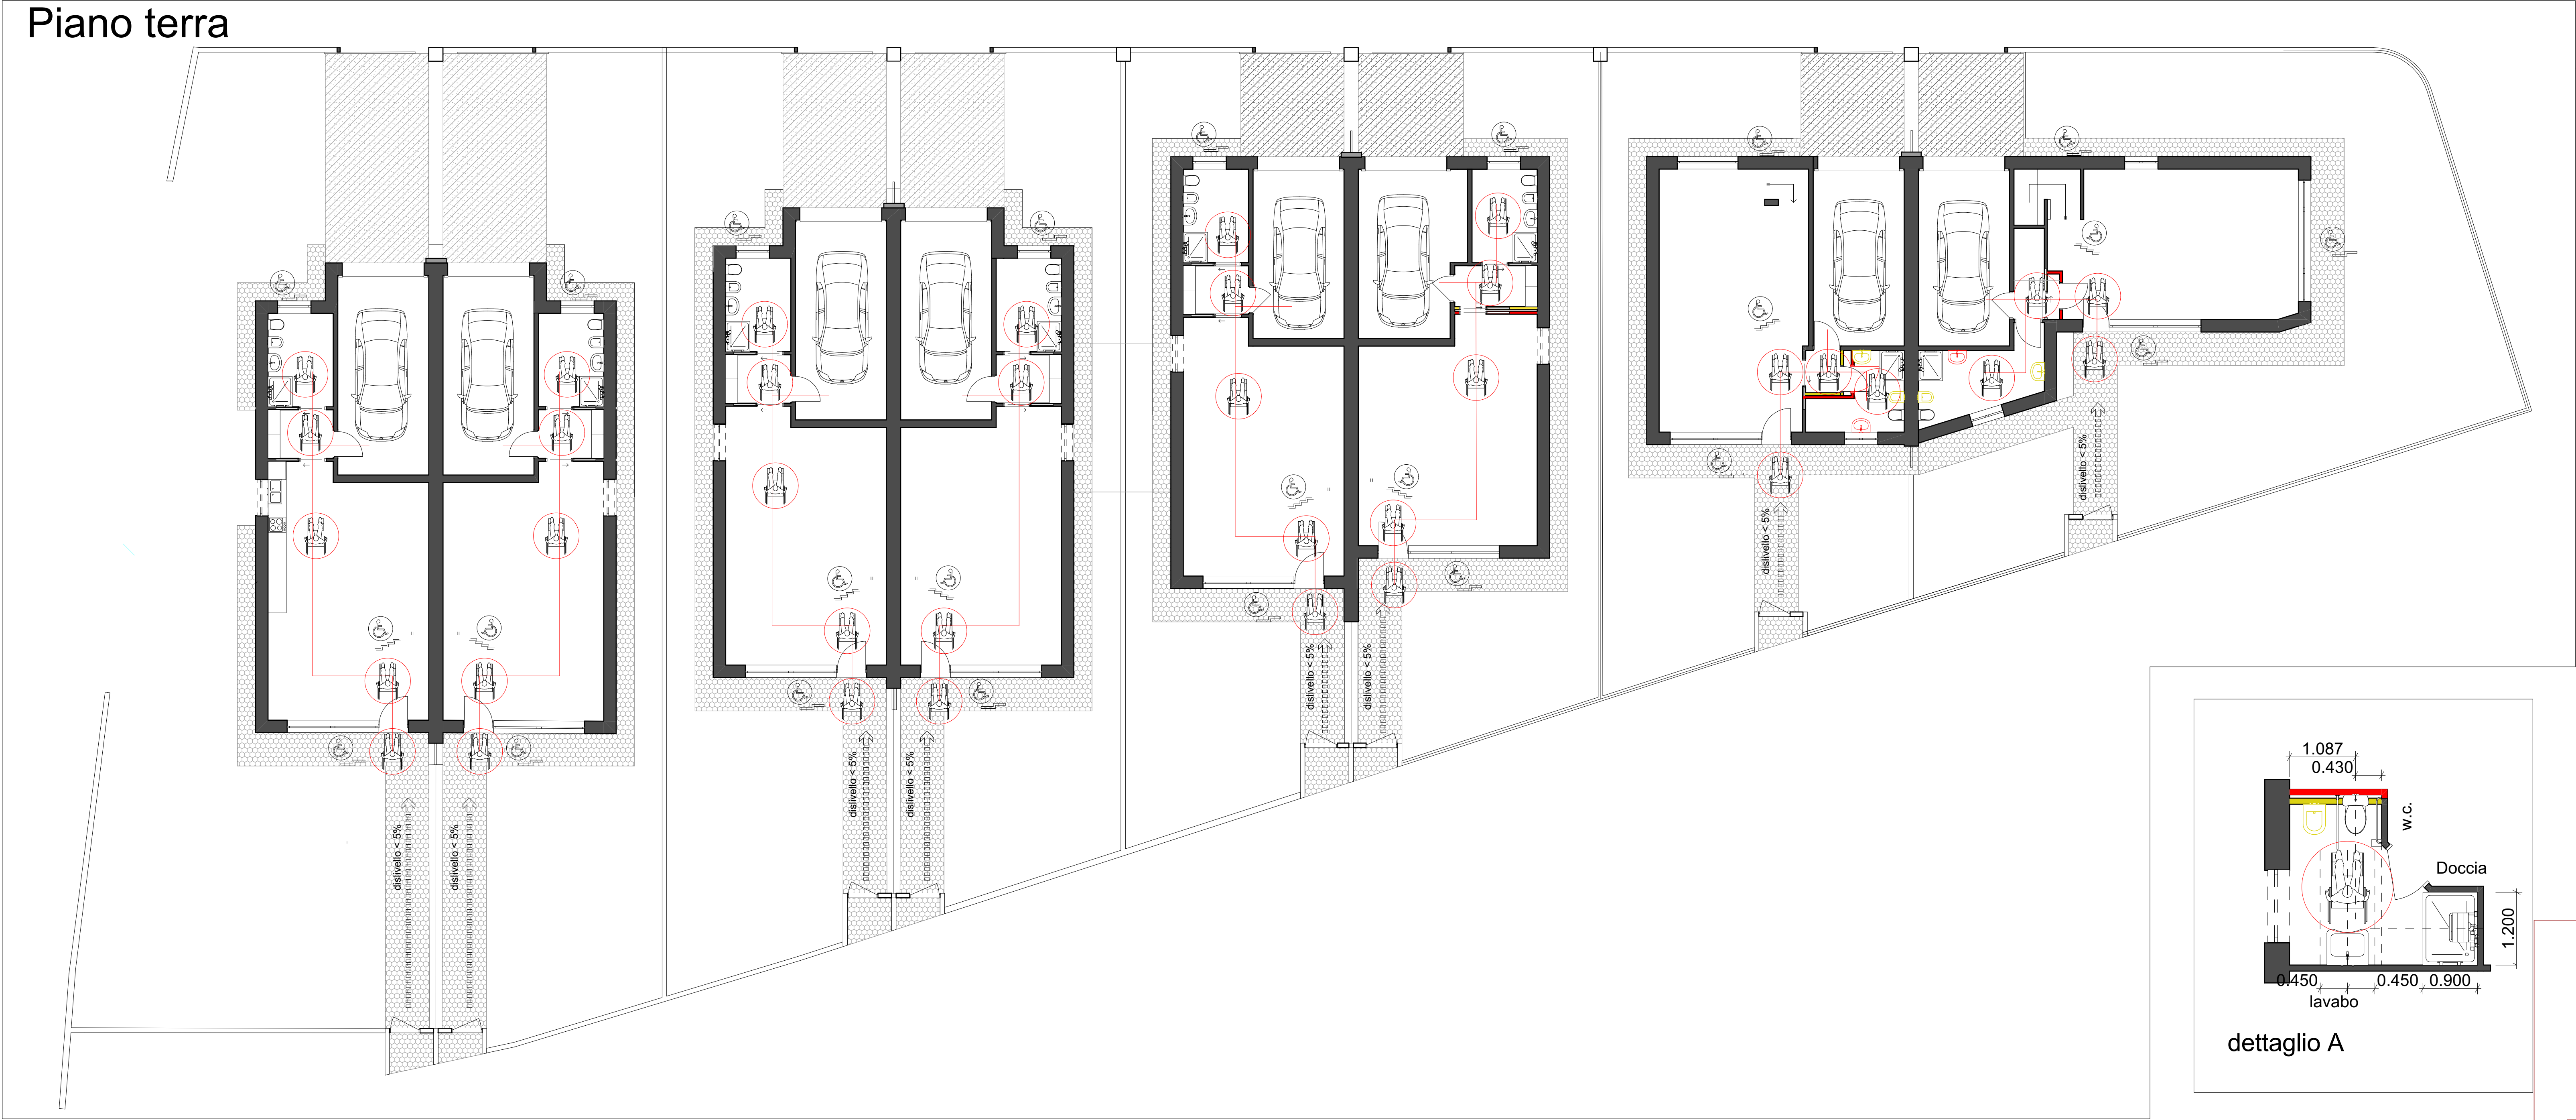

- percorsi principali accessibili
- dislivello soglie inferiore a 3.0 cm
- scale adattabili / possibilità di installare sedile servoscala per il trasporto di persona seduta
- lavabo basculante con appoggiagomiti in ceramica specchio ad inclinazione regolabile
- tazza W.C. bidet in ceramica sospesa maniglione pieghevole o perimetrale
- piatto doccia filo pavimento da cm 90 x 90 sedile ribaltabile per doccia da appendere al corrimano
- spazio di rotazione sedia a ruote diametro 1.50 m

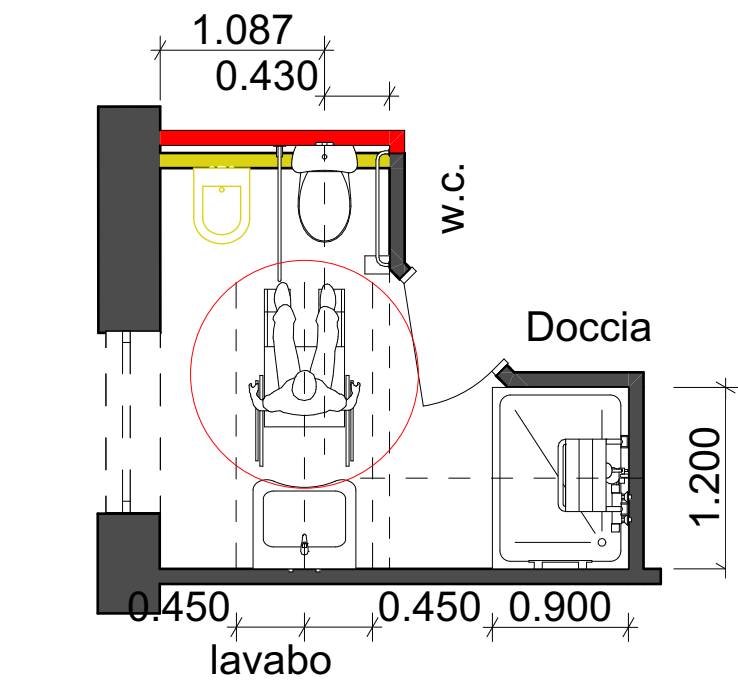

dettaglio A

Comune di Noventa di Piave

Tav. n.

17

"Permesso di Costruire previa Demolizione dei fabbricati e/o delle n.11 U.I.U. esistenti collabenti, con la ricostruzione e ampliamento per il ricavo di n. 4 bifamiliari per n.8 unita' abitative e garage" su PdR-Piano di Recupero approvato con Verbale di Deliberazione N. 83 del 19/10/2023 e N. 34 del 09/0/2024. Realizzazione di opere di urbanizzazione e Recinzioni.

Localizzazione
Via Ca' Memo, 16 - 18 - 20 - 22 - 24.
censito catastalmente al Foglio 20
MAP.LI 54, 133, 134, 220, 221, 223, 274, 792, 829


Comittente
MEDA Immobiliare s.r.l.
via Jesolo, 6 - SAN DONA' DI PIAVE (VE)
p.iva: 03842530275

Oggetto					Scala	
Legge 13/ 1989 S.M.I.					1: 1000	1: 2000
01			12-07-2024	Imad AB		
rev.	descrizione	file	data	disegnato	controllato	


Progettista dott. geom. Scantamburlo Daniele

via Jesolo, 6 - SAN DONA' DI PIAVE (VE)

Piano primo

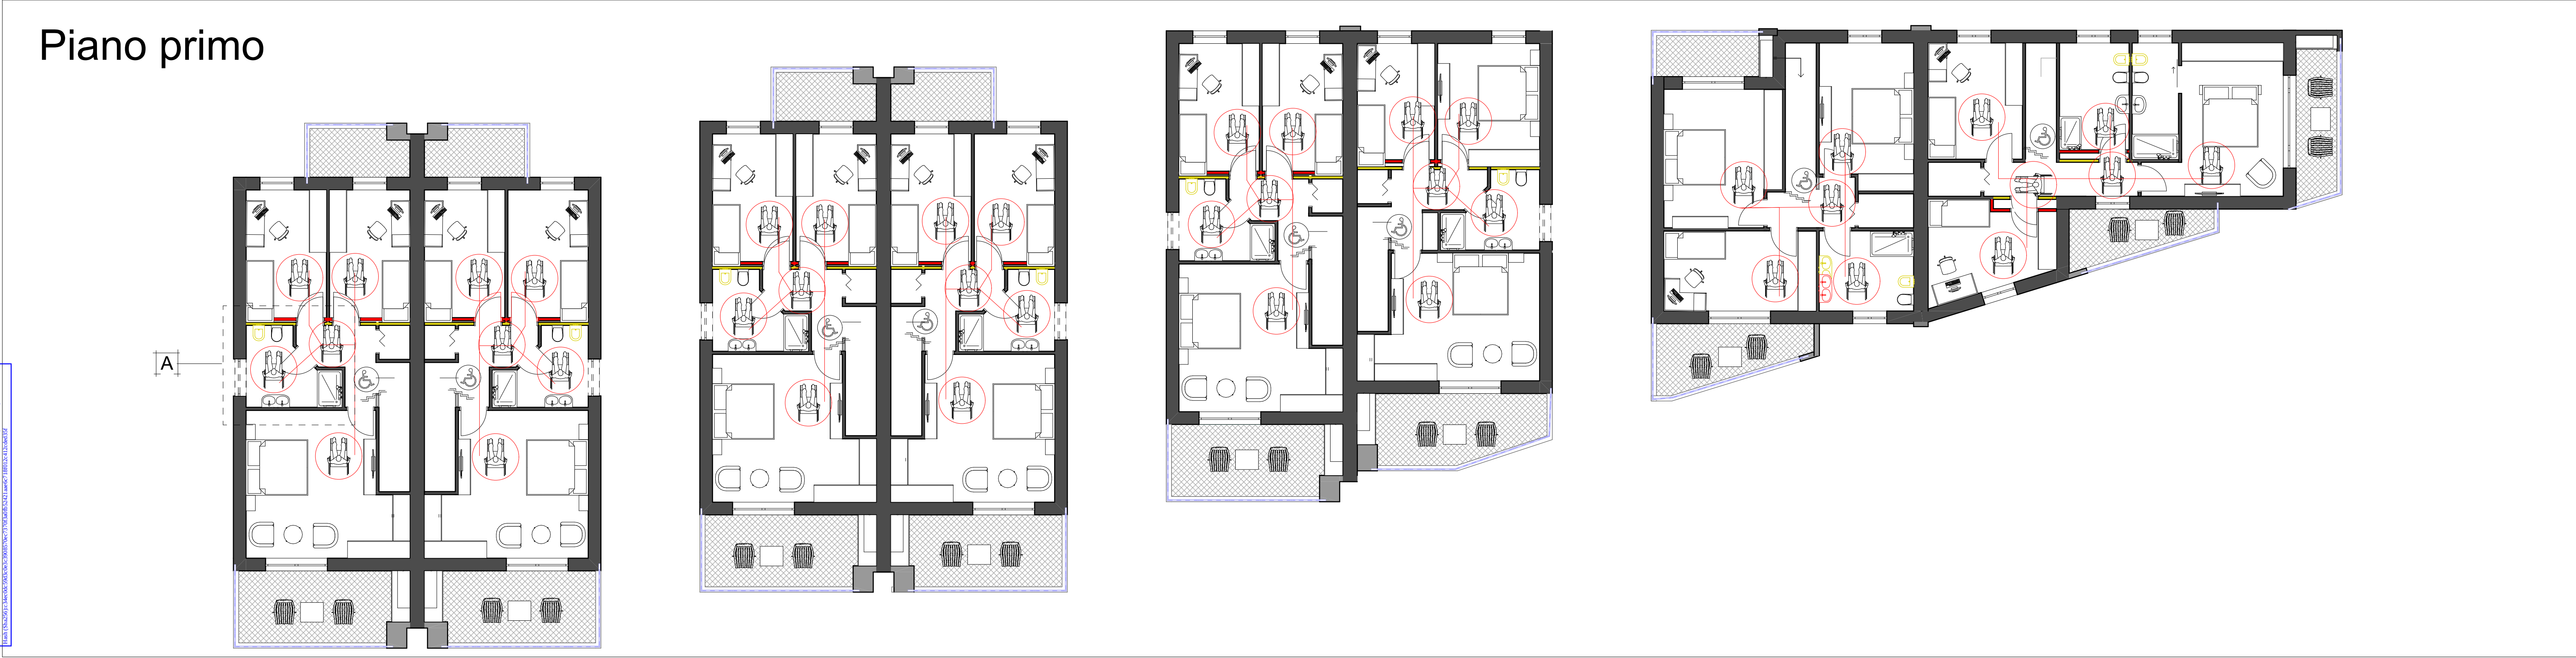

- percorsi principali accessibili
- dislivello soglie inferiore a 3.0 cm
- scale adattabili / possibilità di installare sedile servoscala per il trasporto di persona seduta
- lavabo basculante con appoggiagomiti in ceramica specchio ad inclinazione regolabile
- tazza W.C. bidet in ceramica sospesa maniglione pieghevole o perimetrale
- piatto doccia filo pavimento da cm 90 x 90 sedile ribaltabile per doccia da appendere al corrimano
- spazio di rotazione sedia a ruote diametro 1.50 m

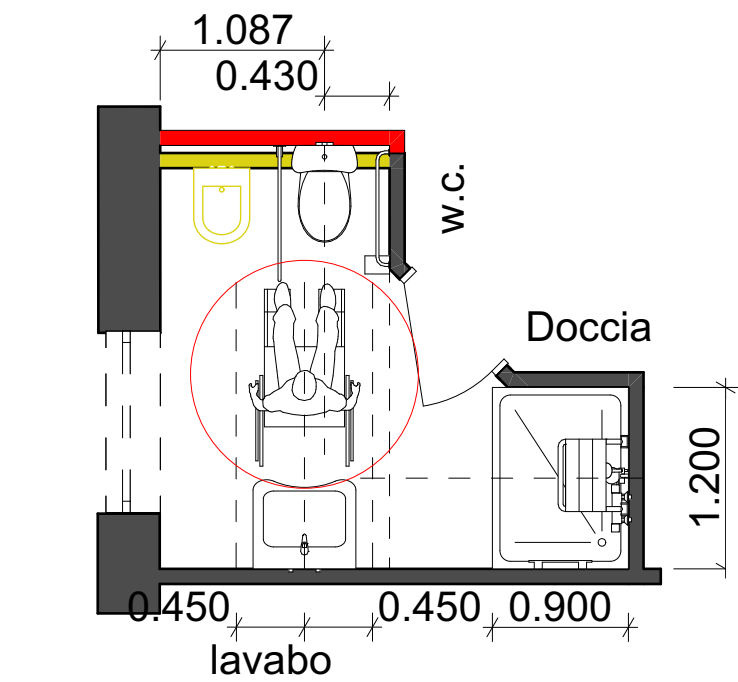

dettaglio A

Comune di Noventa di Piave

Tav. n.

17

"Permesso di Costruire previa Demolizione dei fabbricati e/o delle n.11 U.I.U. esistenti collabenti, con la ricostruzione e ampliamento per il ricavo di n. 4 bifamiliari per n.8 unita' abitative e garage" su PdR-Piano di Recupero approvato con Verbale di Deliberazione N. 83 del 19/10/2023 e N. 34 del 09/0/2024. Realizzazione di opere di urbanizzazione e Recinzioni.

Localizzazione
Via Ca' Memo, 16 - 18 - 20 - 22 - 24.
censito catastalmente al Foglio 20
MAP.LI 54, 133, 134, 220, 221, 223, 274, 792, 829

Comittente
MEDA Immobiliare s.r.l.
via Jesolo, 6 - SAN DONA' DI PIAVE (VE)
p.iva: 03842530275

Oggetto					Scala	
Legge 13/ 1989 S.M.I.					1: 1000	1: 2000
01			12-07-2024	Imad AB		
rev.	descrizione	file	data	disegnato	controllato	

Progettista dott. geom. Scantamburlo Daniele

via Jesolo, 6 - SAN DONA' DI PIAVE (VE)

The diagram illustrates a cross-section of a landfill cell. The top layer consists of green grass growing on a thin brown soil layer. Below this is a thick layer of large, grey, circular bubbles, which represents a leachate collection system. A red arrow points to the top of this bubble layer, with the label '+20' next to it. The bottom layer is a solid brown material. The entire cross-section is enclosed within a circular boundary.

TERRENO DI SOTTOFONDO

DELIMITAZIONE CON CORDONATA IN CALCESTRUZZO

610

AREA DI MANOVRA

> 1000

300	PARCHEGGIO PRIVATO	510	AREA DI MANOVRA
> 1000			
DISTANZA RISPETTO ARGINELLI (m) (L. 11/10/1986)			

Tav. n.	14
---------	----


Localizzazione
Via Ca' Memo, 16 - 18 - 20 - 22 - 24.
censito catastalmente al Foglio 20
MAP.LI 54, 133, 134, 220, 221, 223, 274, 792, 829

MEDA Immobiliare s.r.l.
via Jesolo, 6 - SAN DONA' DI PIAVE (VE)
p.iva: 03842530275

ala


01			12-07-2024	Imad AB	
rev.	descrizione	file	data	disegnato	controllato

via Jesolo, 6 - SAN DONA' DI PIAVE (VE)

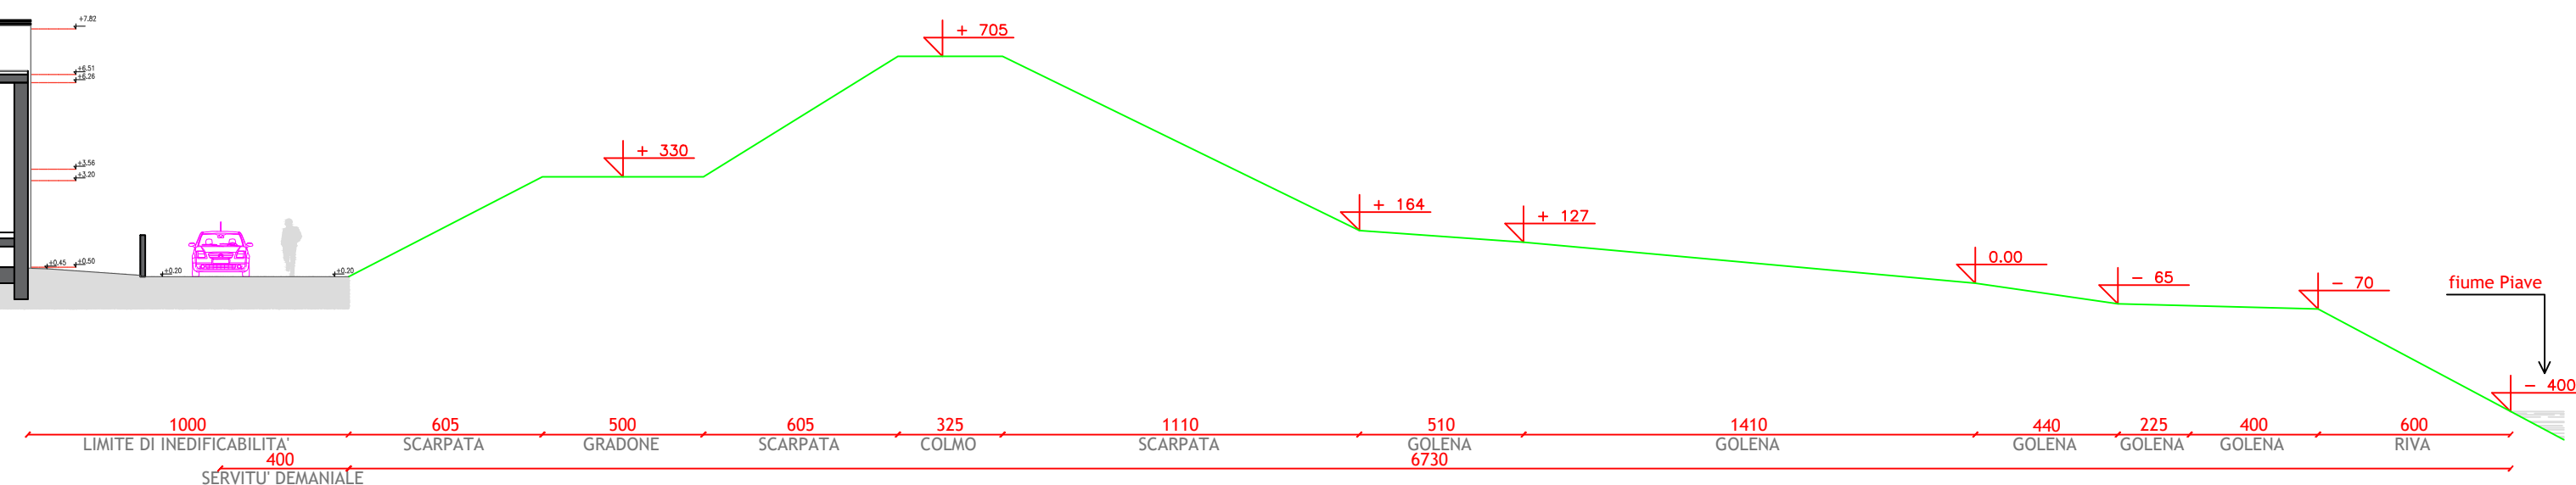


SEZIONE B-B Scala 1:200

PROTOCOLLO N. 0012379 del 29/07/2024 11:11:37 // ENTRATA
COPIA CARTACEA DI ORIGINALE DIGITALE.
Riproduzione cartacea ai sensi del D.Lgs. 82/2005 e ss.mm.ii, di originale digitale.
hash (Sha256): 51d2a31a9b3168f006c8f6ca299aef719710c622500743306a5063b7

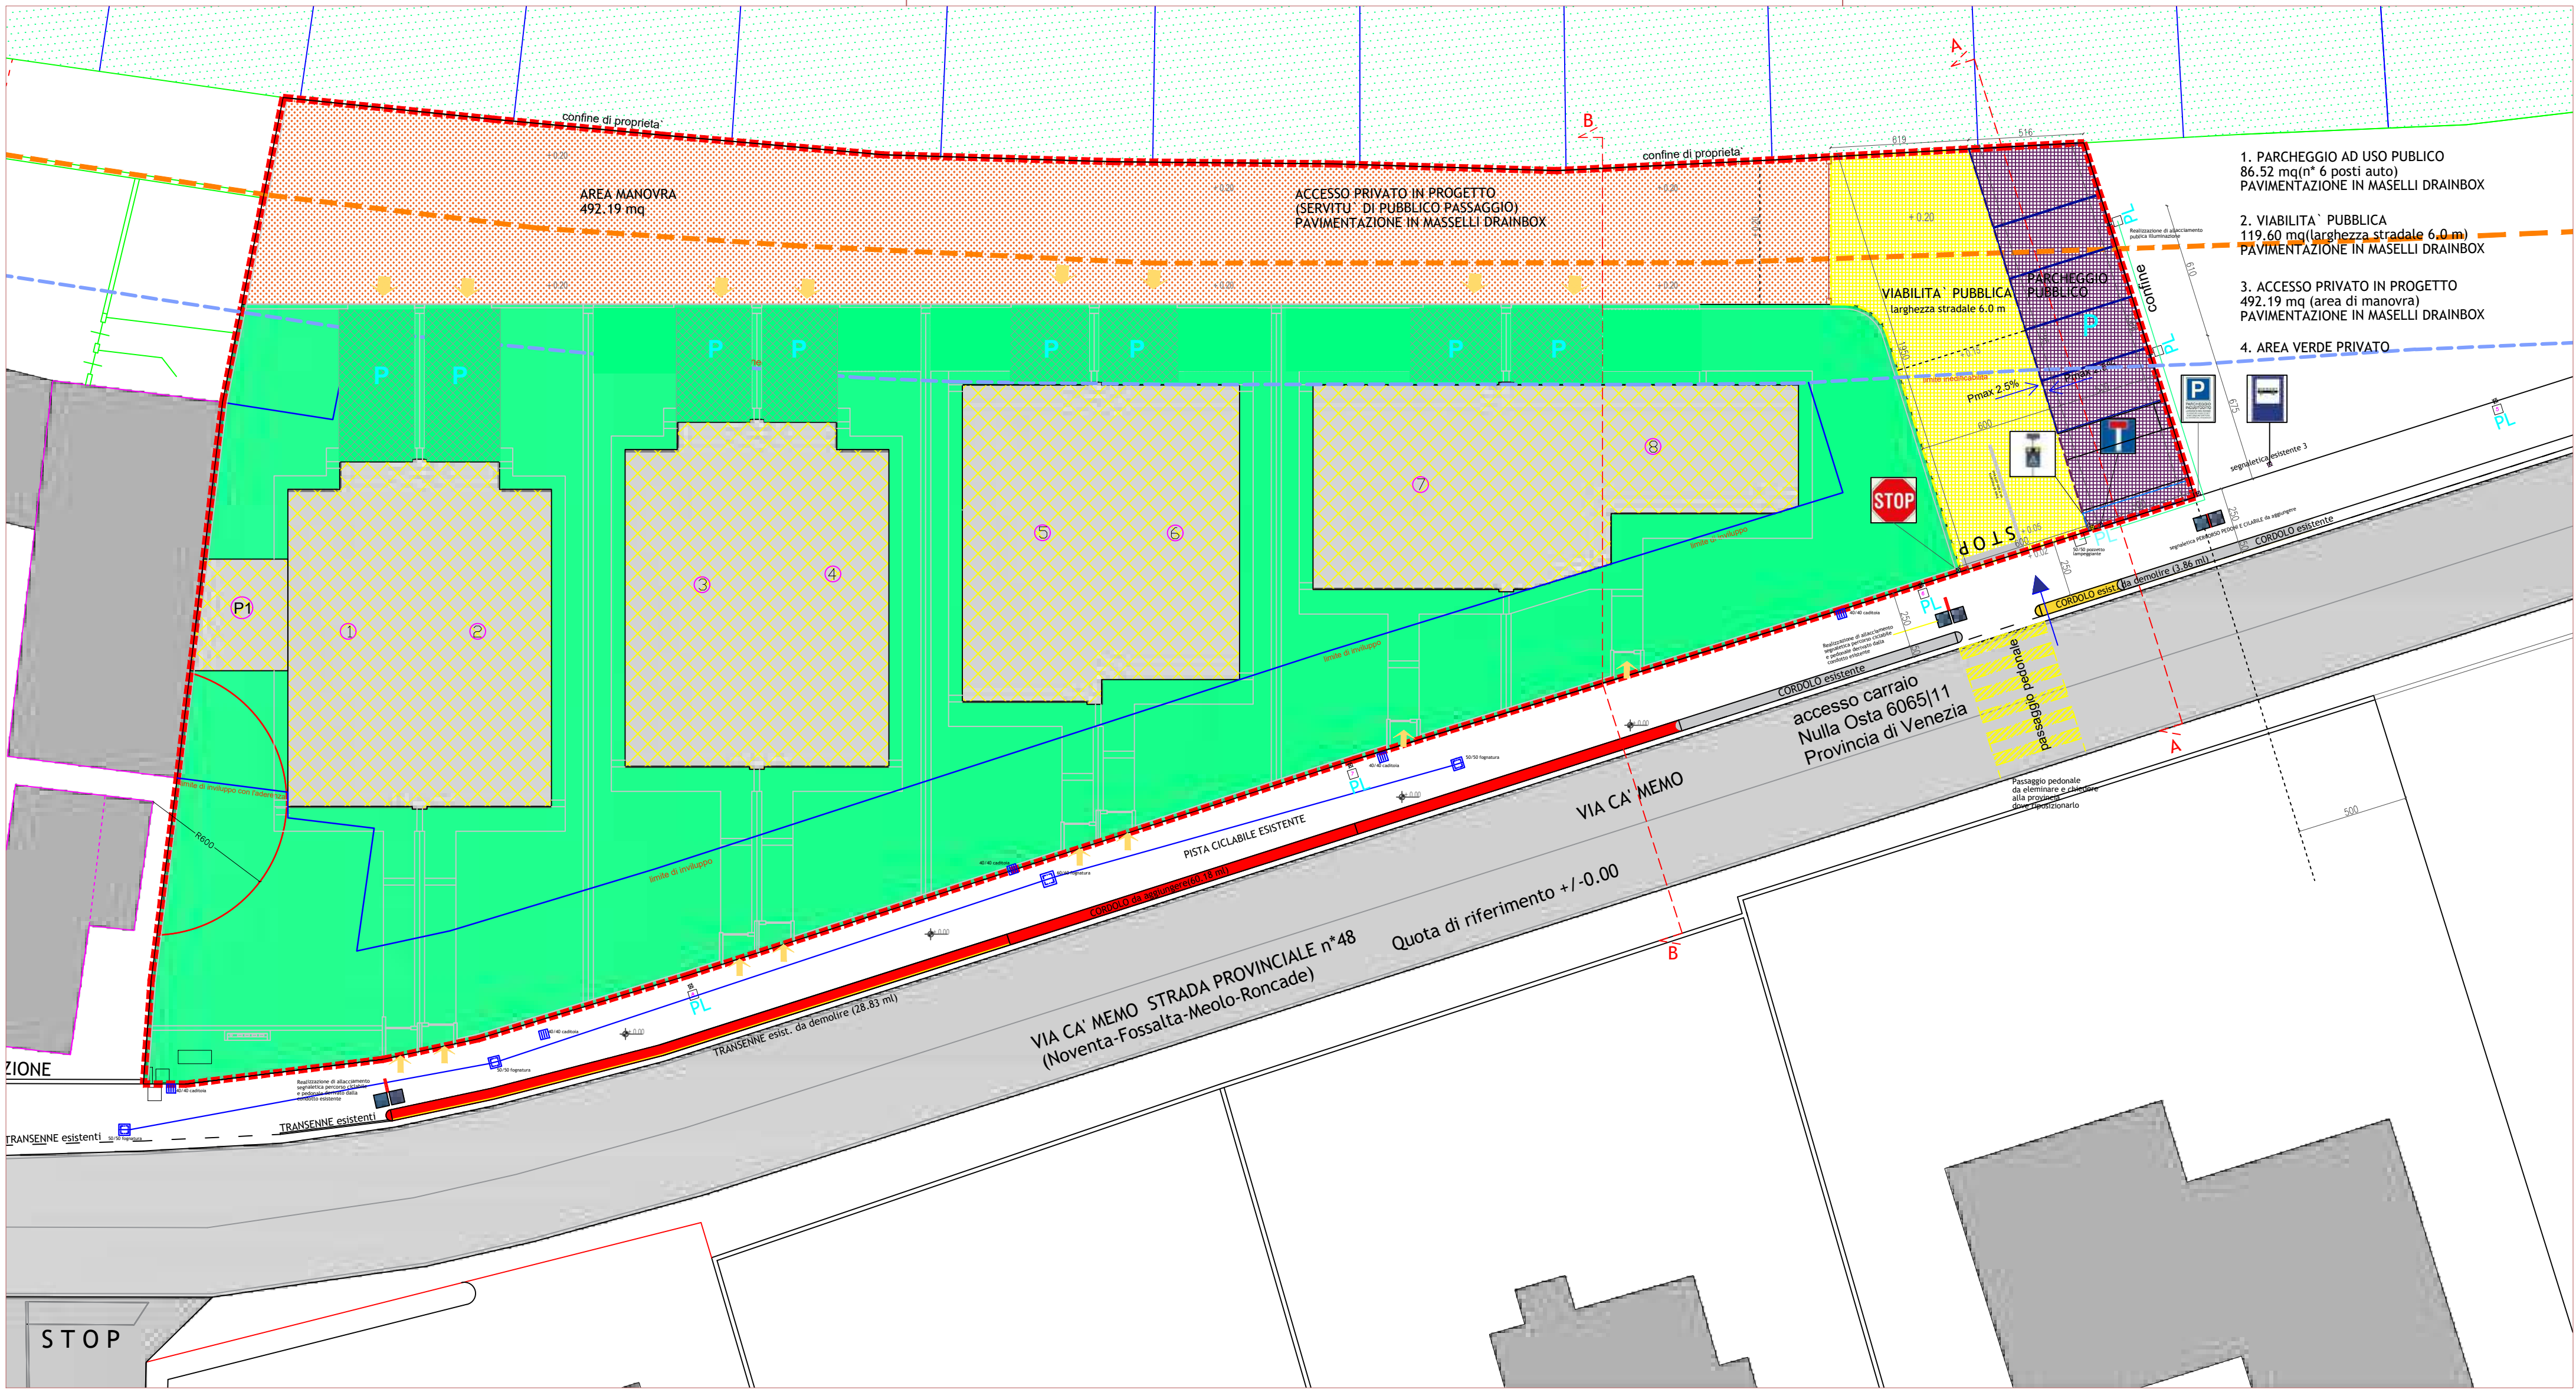


PLANIMETRIA PROGETTO Scala 1:200

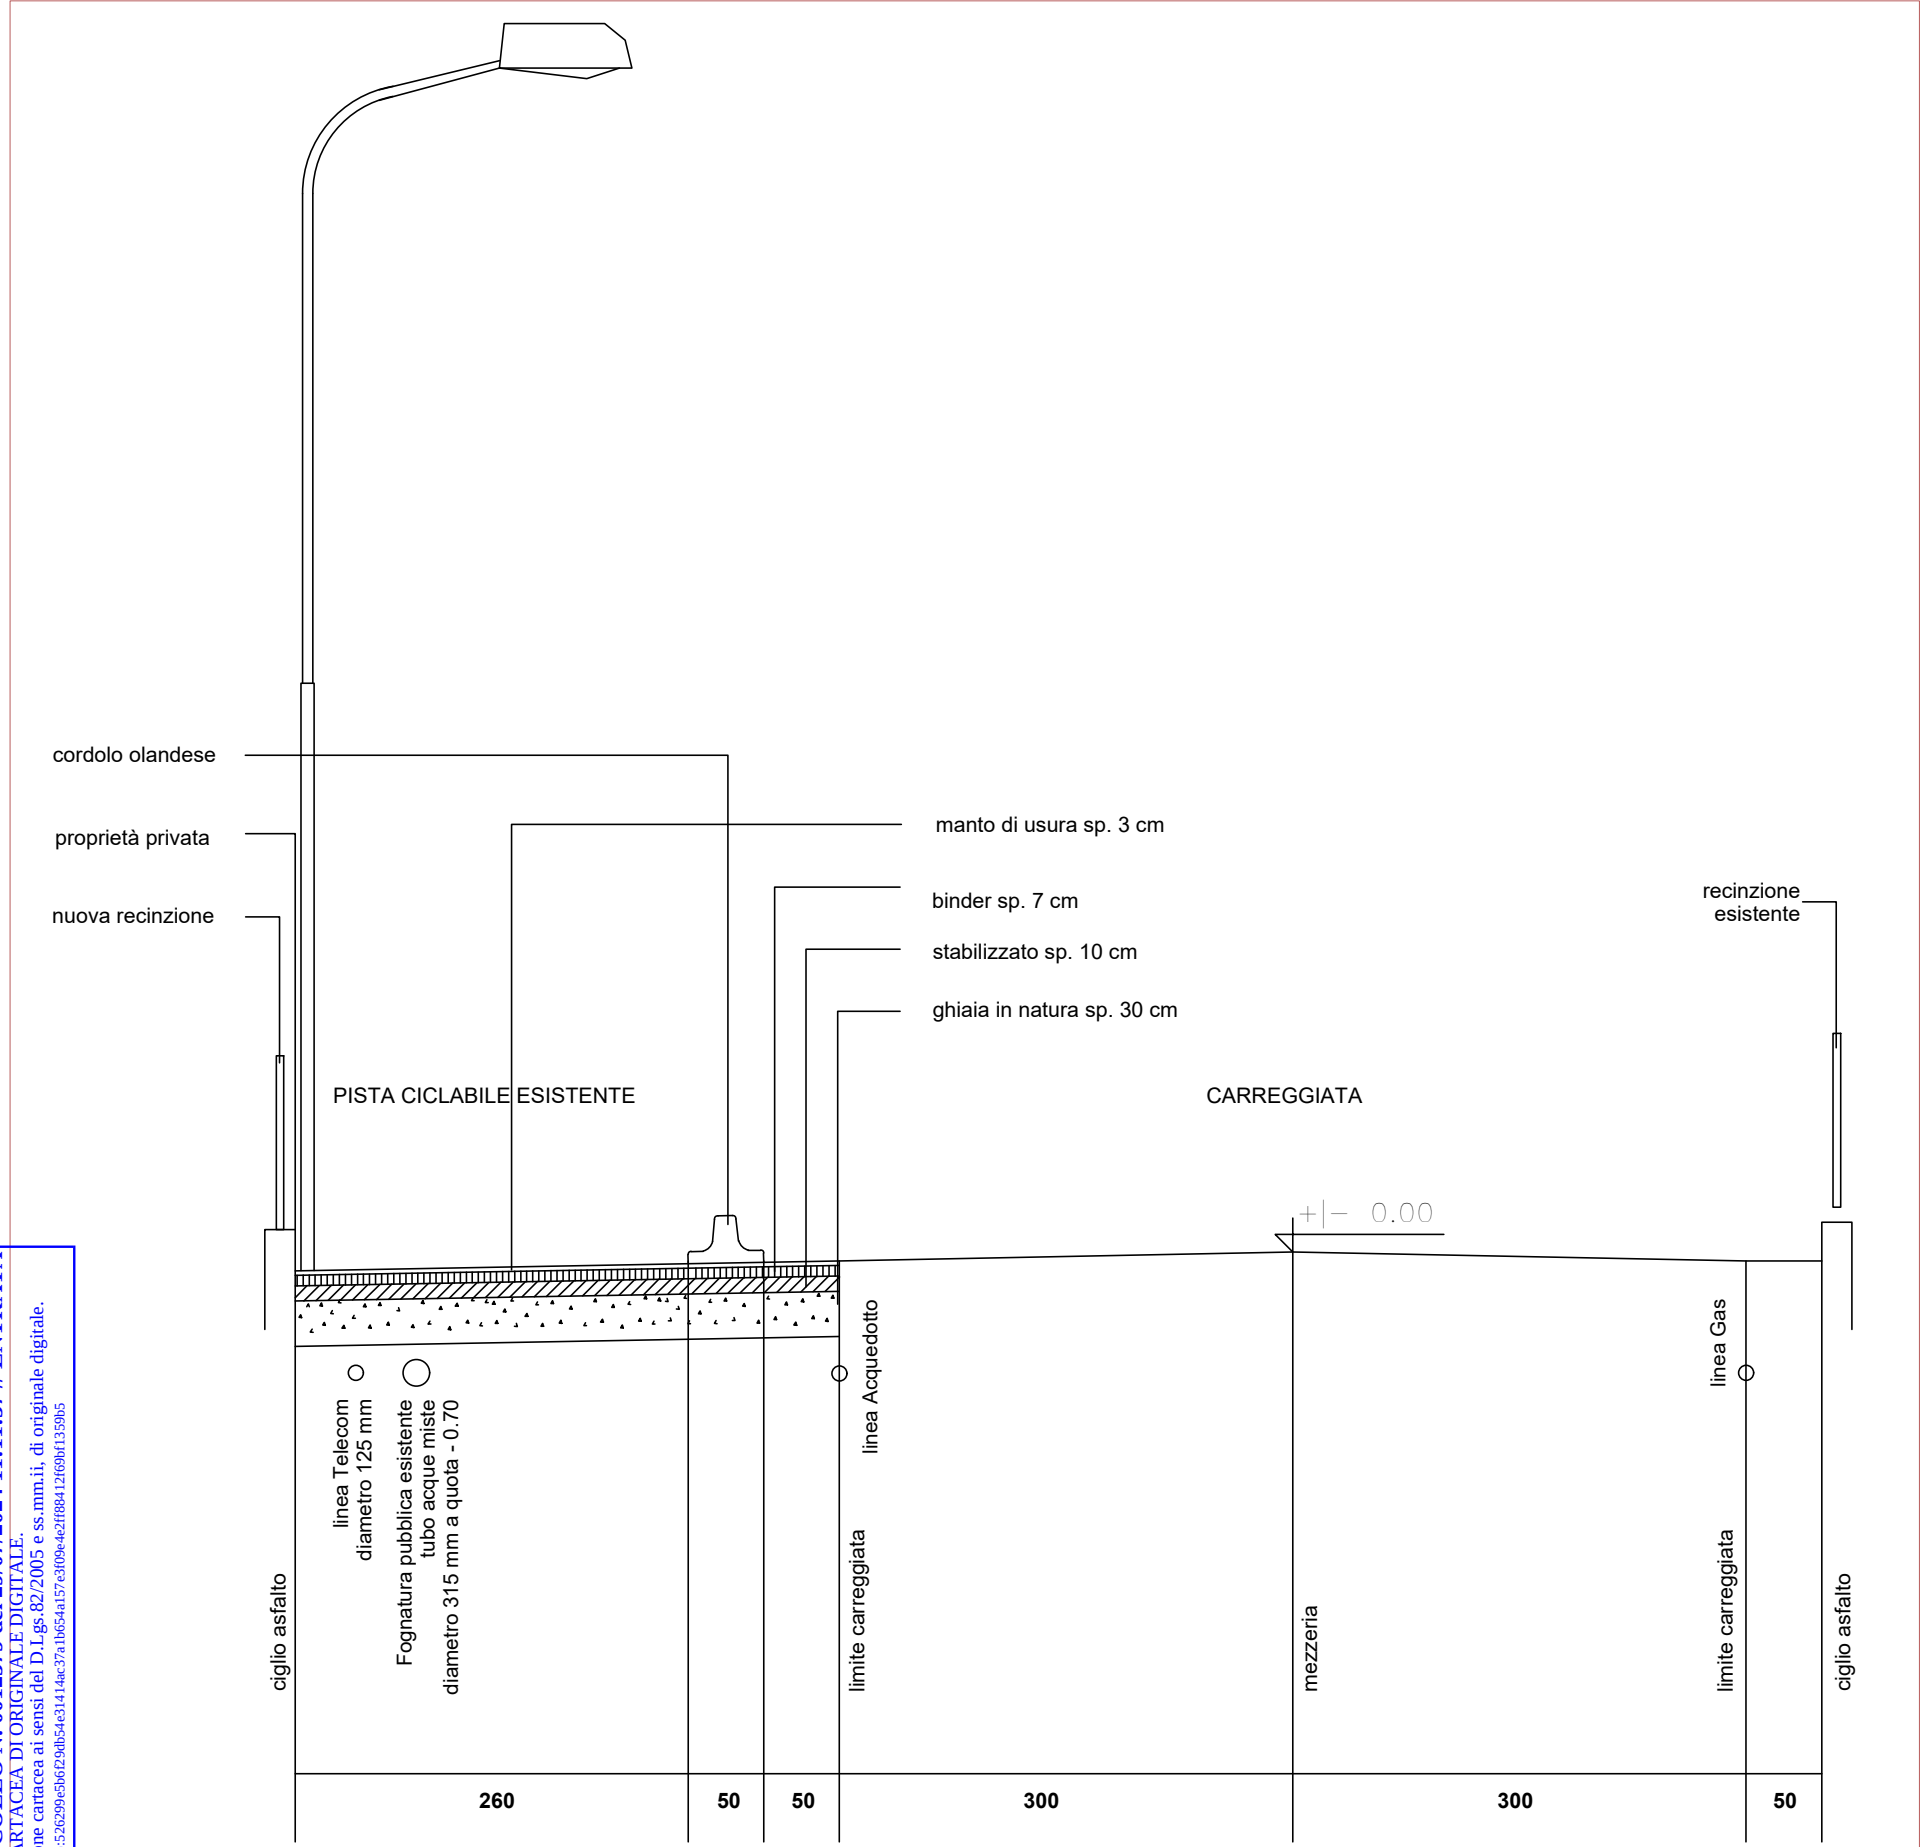


SEZIONE STRADALE TIPO (PARTICOLARE B-B) Scala 1:50



SEGNALETICA STRADALE

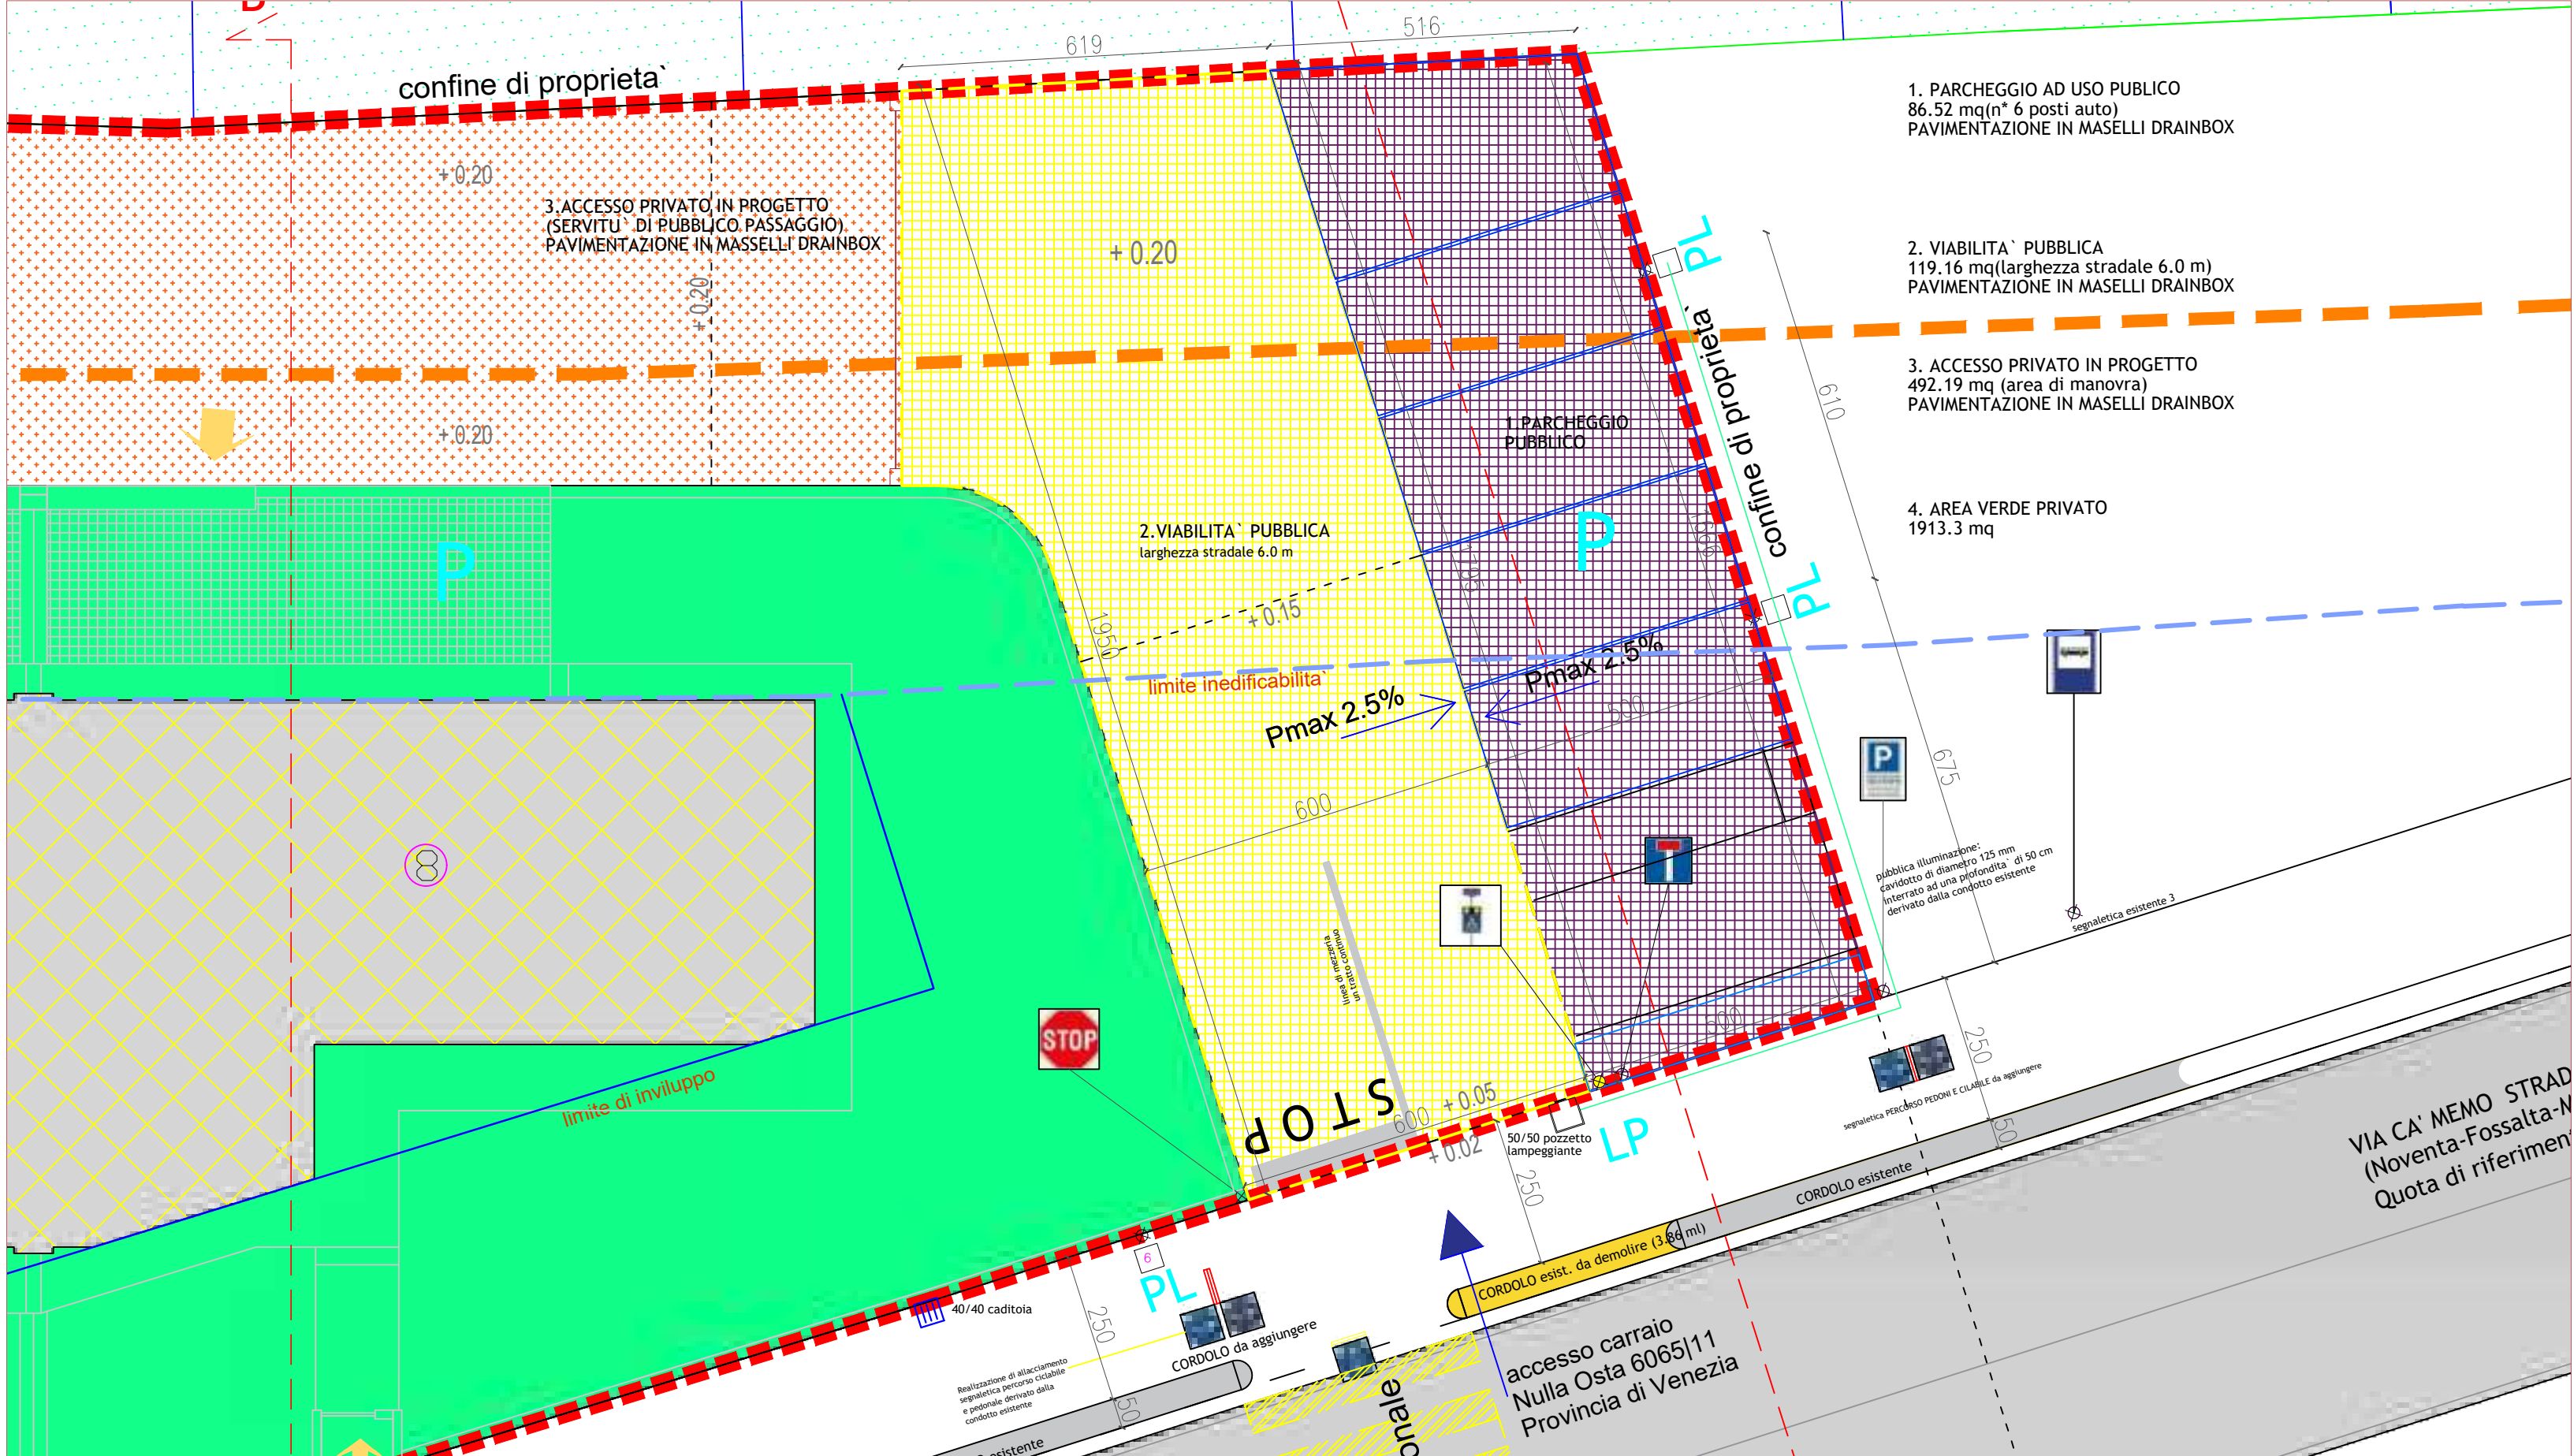

PLANIMETRIA PROGETTO Scala 1:100

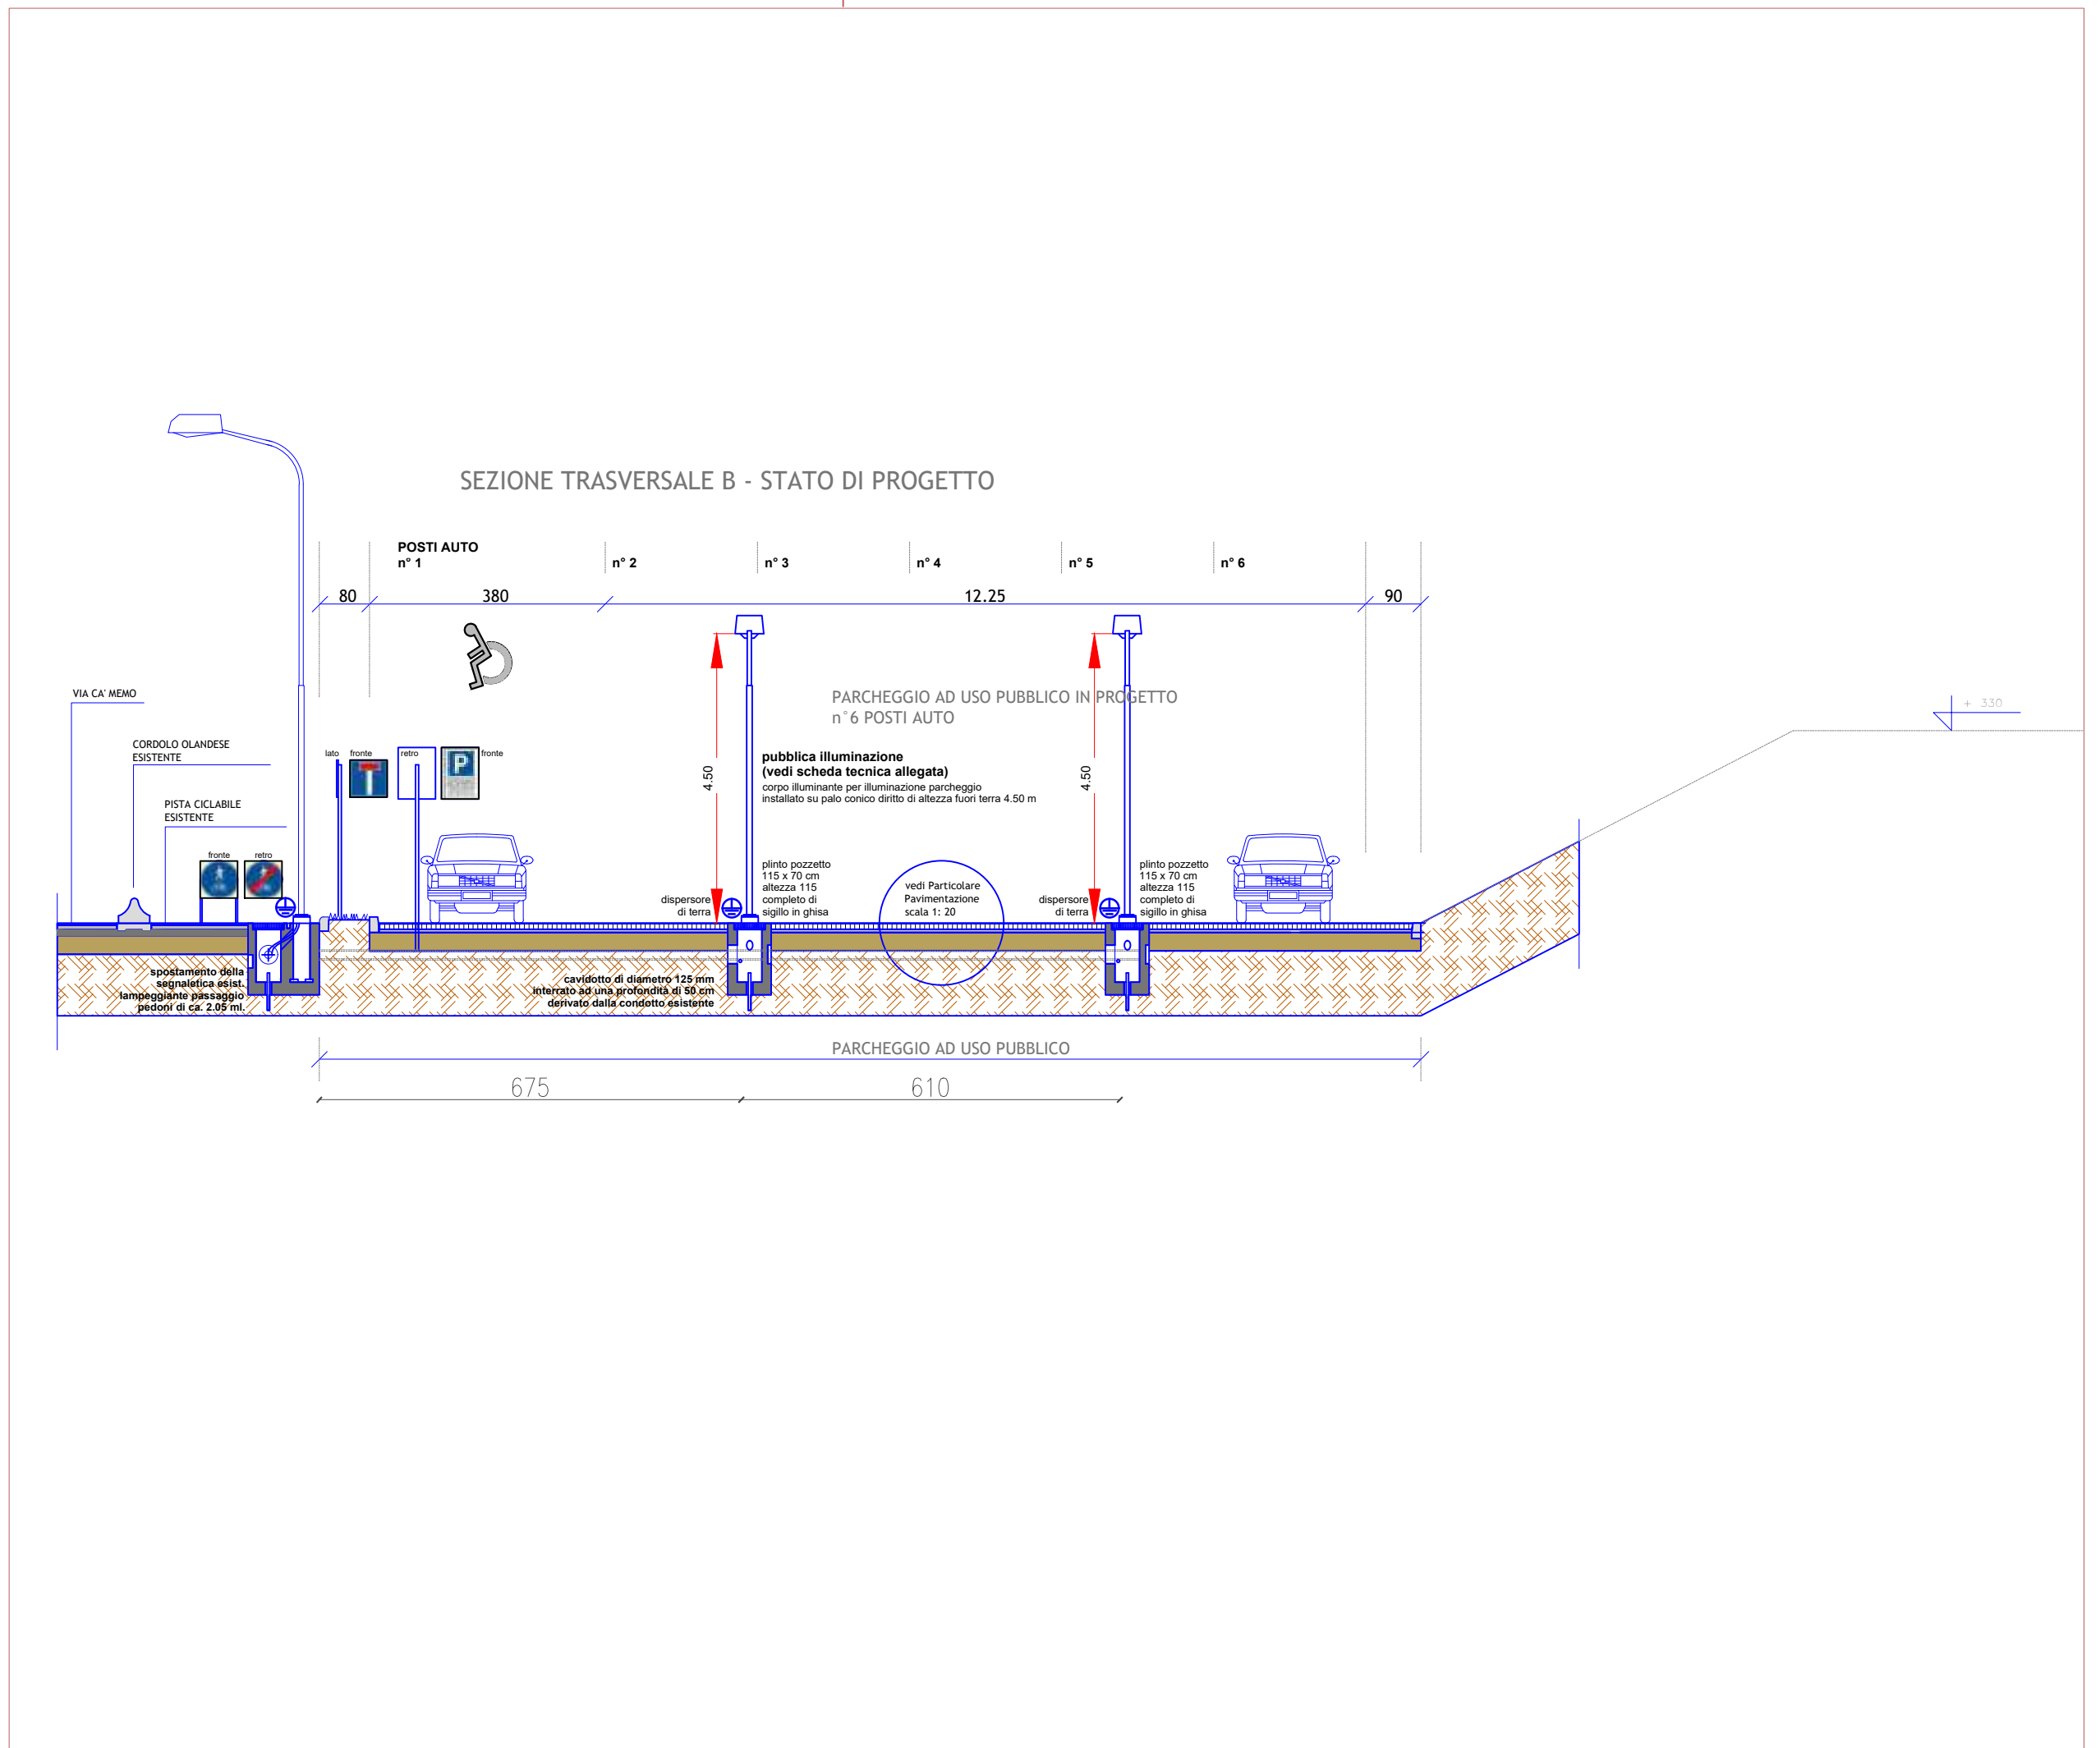

SEZIONE A-A Scala 1:100

Comune di Noventa di Piave

Provincia di Venezia

Tav. n. **13**

PIANO DI RECUPERO DI UN'AREA RESIDENZIALE IN VIA CA' MEMO

Localizzazione
Via Ca' Memo, 16 - 18 - 20 - 22 - 24.
censito catastalmente al Foglio 20
MAP.LI 54, 133, 134, 220, 221, 223, 274, 792, 829

MEDA Immobiliare s.r.l.
via Jesolo, 6 - SAN DONA' DI PIAVE (VE)
p.iva: 03842530275

Oggetto **Progetto**
Segnaletica stradale e sezioni

Progettista **Gian Luigi Ongaretto** architetto

Via Vizzotto n. 39/2, 30027 SAN DONA' DI PIAVE (VE.)
p.iva: 01686340272. Codice Fiscale: NGR GLG 56528 D415V


PROTOCOLLO n. 801279 del 29/07/2024 11:13:17 // ENTRATA
Il presente cartello è stato del D.L. n. 80/2005 e s.m.i. di origine digitale.
Il presente cartello è stato del D.L. n. 80/2005 e s.m.i. di origine digitale.



FOTO 1



FOTO 2

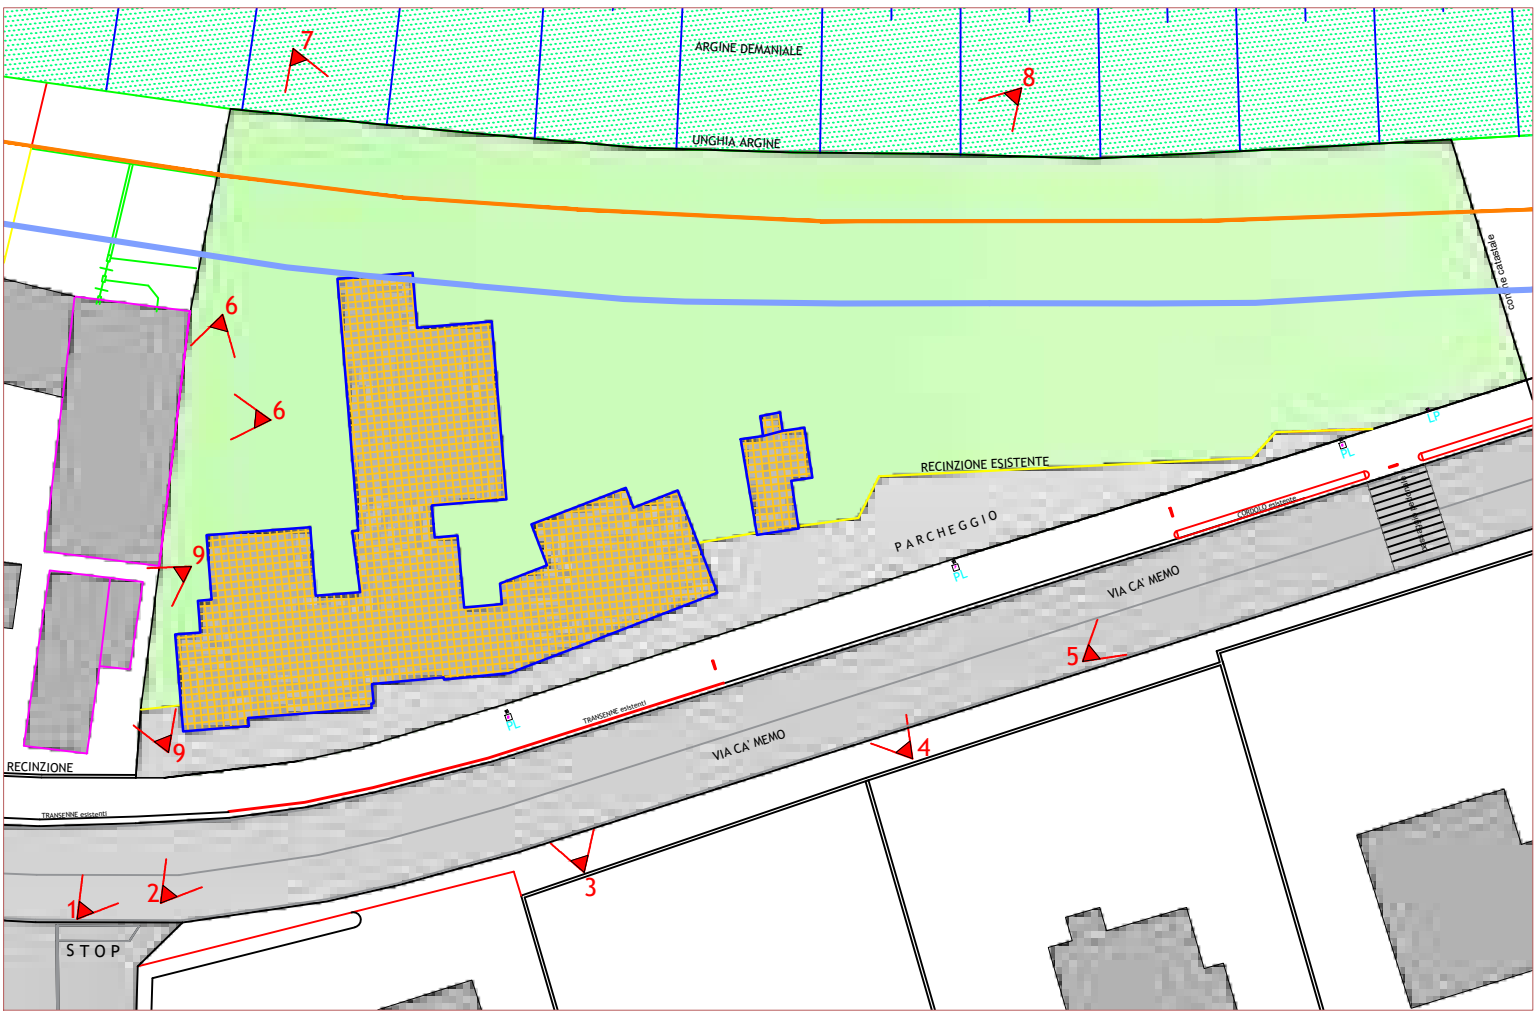

CONI VISUALI SCALA 1:500



FOTO 3



FOTO 4



FOTO 9



FOTO 5



FOTO 6



FOTO 7



FOTO 8

Comune di Noventa di Piave

Tav. n.	7
---------	---

"Permesso di Costruire previa Demolizione dei fabbricati e/o delle n.11 U.I.U. esistenti collabenti, con la ricostruzione e ampliamento per il ricavo di n. 4 bifamiliari per n.8 unita' abitative e garage" su PdR-Piano di Recupero approvato con Verbale di Deliberazione N. 83 del 19/10/2023 e N. 34 del 09/0/2024. Realizzazione di opere di urbanizzazione e Recinzioni.

Localizzazione
Via Ca' Memo, 16 - 18 - 20 - 22 - 24.
censito catastalmente al Foglio 20
MAP.LI 54, 133, 134, 220, 221, 223, 274, 792, 829

Comittente
MEDA Immobiliare s.r.l.
via Jesolo, 6 - SAN DONA' DI PIAVE (VE)
p.iva: 03842530275

Oggetto	Scala
Stato di fatto Rilievo fotografico	

01			12-07-2024	Imad AB	
rev.	descrizione	file	data	disegnato	controllato

Progettista dott. geom. Scantamburlo Daniele


via Jesolo, 6 - SAN DONA' DI PIAVE (VE)



FOTO 1



FOTO 2

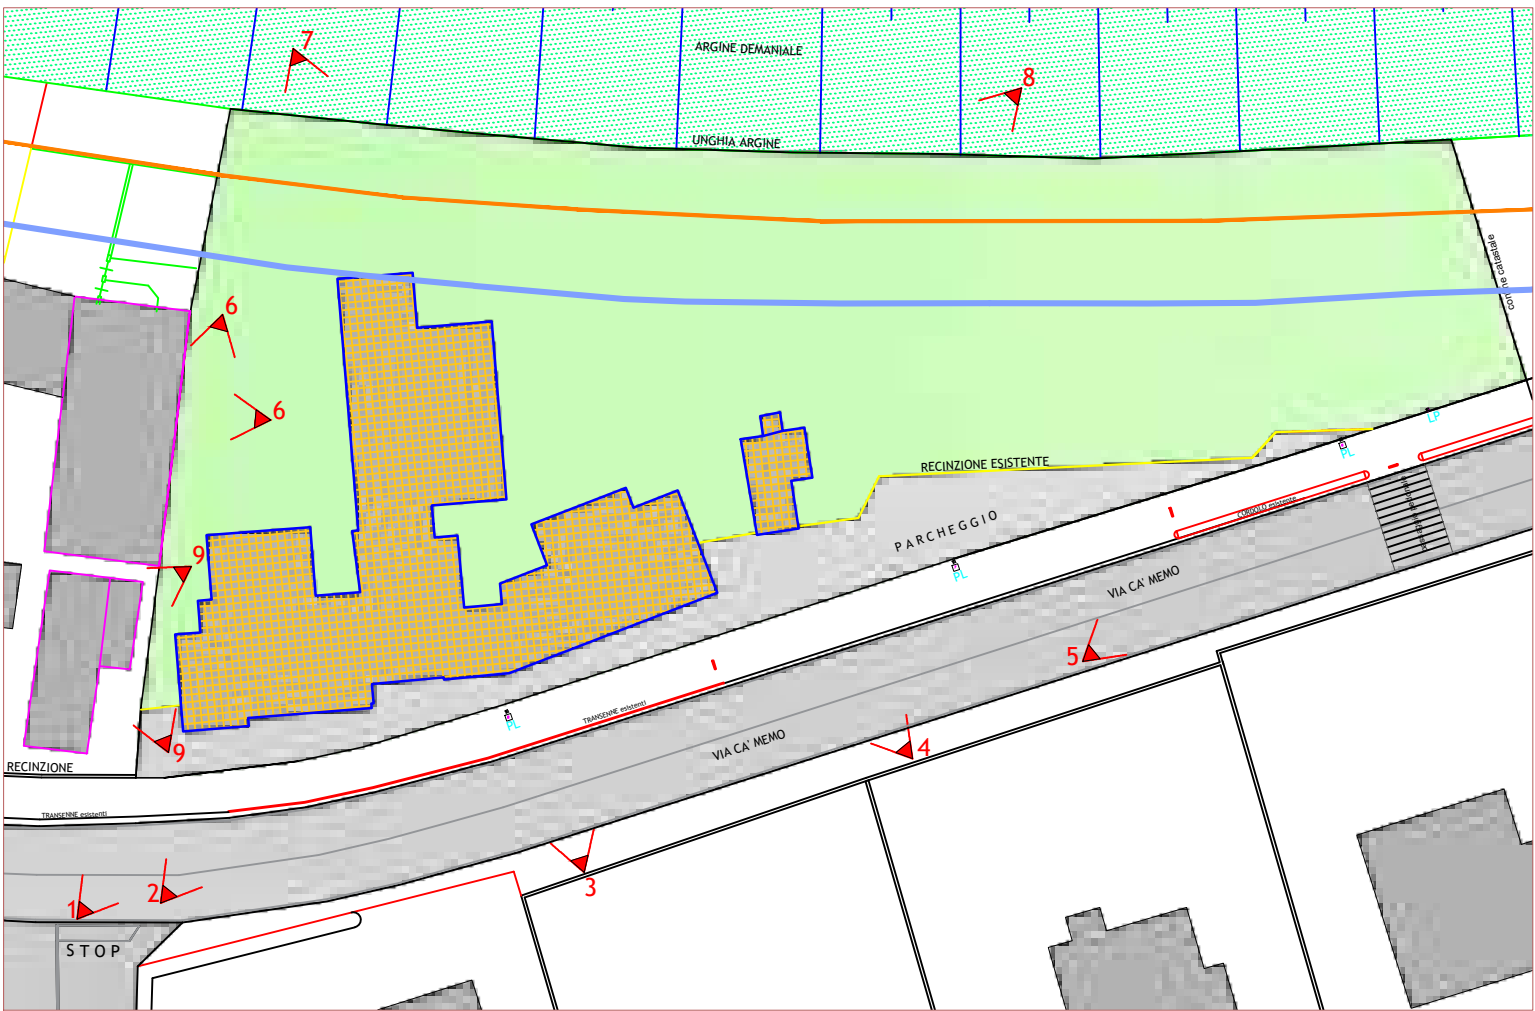

CONI VISUALI SCALA 1:500



FOTO 3



FOTO 4



FOTO 9



FOTO 5



FOTO 6



FOTO 7



FOTO 8

Comune di Noventa di Piave

Tav. n.	7
---------	---

"Permesso di Costruire previa Demolizione dei fabbricati e/o delle n.11 U.I.U. esistenti collabenti, con la ricostruzione e ampliamento per il ricavo di n. 4 bifamiliari per n.8 unita' abitative e garage" su PdR-Piano di Recupero approvato con Verbale di Deliberazione N. 83 del 19/10/2023 e N. 34 del 09/0/2024. Realizzazione di opere di urbanizzazione e Recinzioni.

Localizzazione
Via Ca' Memo, 16 - 18 - 20 - 22 - 24.
censito catastalmente al Foglio 20
MAP.LI 54, 133, 134, 220, 221, 223, 274, 792, 829

Comittente
MEDA Immobiliare s.r.l.
via Jesolo, 6 - SAN DONA' DI PIAVE (VE)
p.iva: 03842530275

Oggetto	Scala
Stato di fatto Rilievo fotografico	

01			12-07-2024	Imad AB	
rev.	descrizione	file	data	disegnato	controllato

Progettista dott. geom. Scantamburlo Daniele

via Jesolo, 6 - SAN DONA' DI PIAVE (VE)