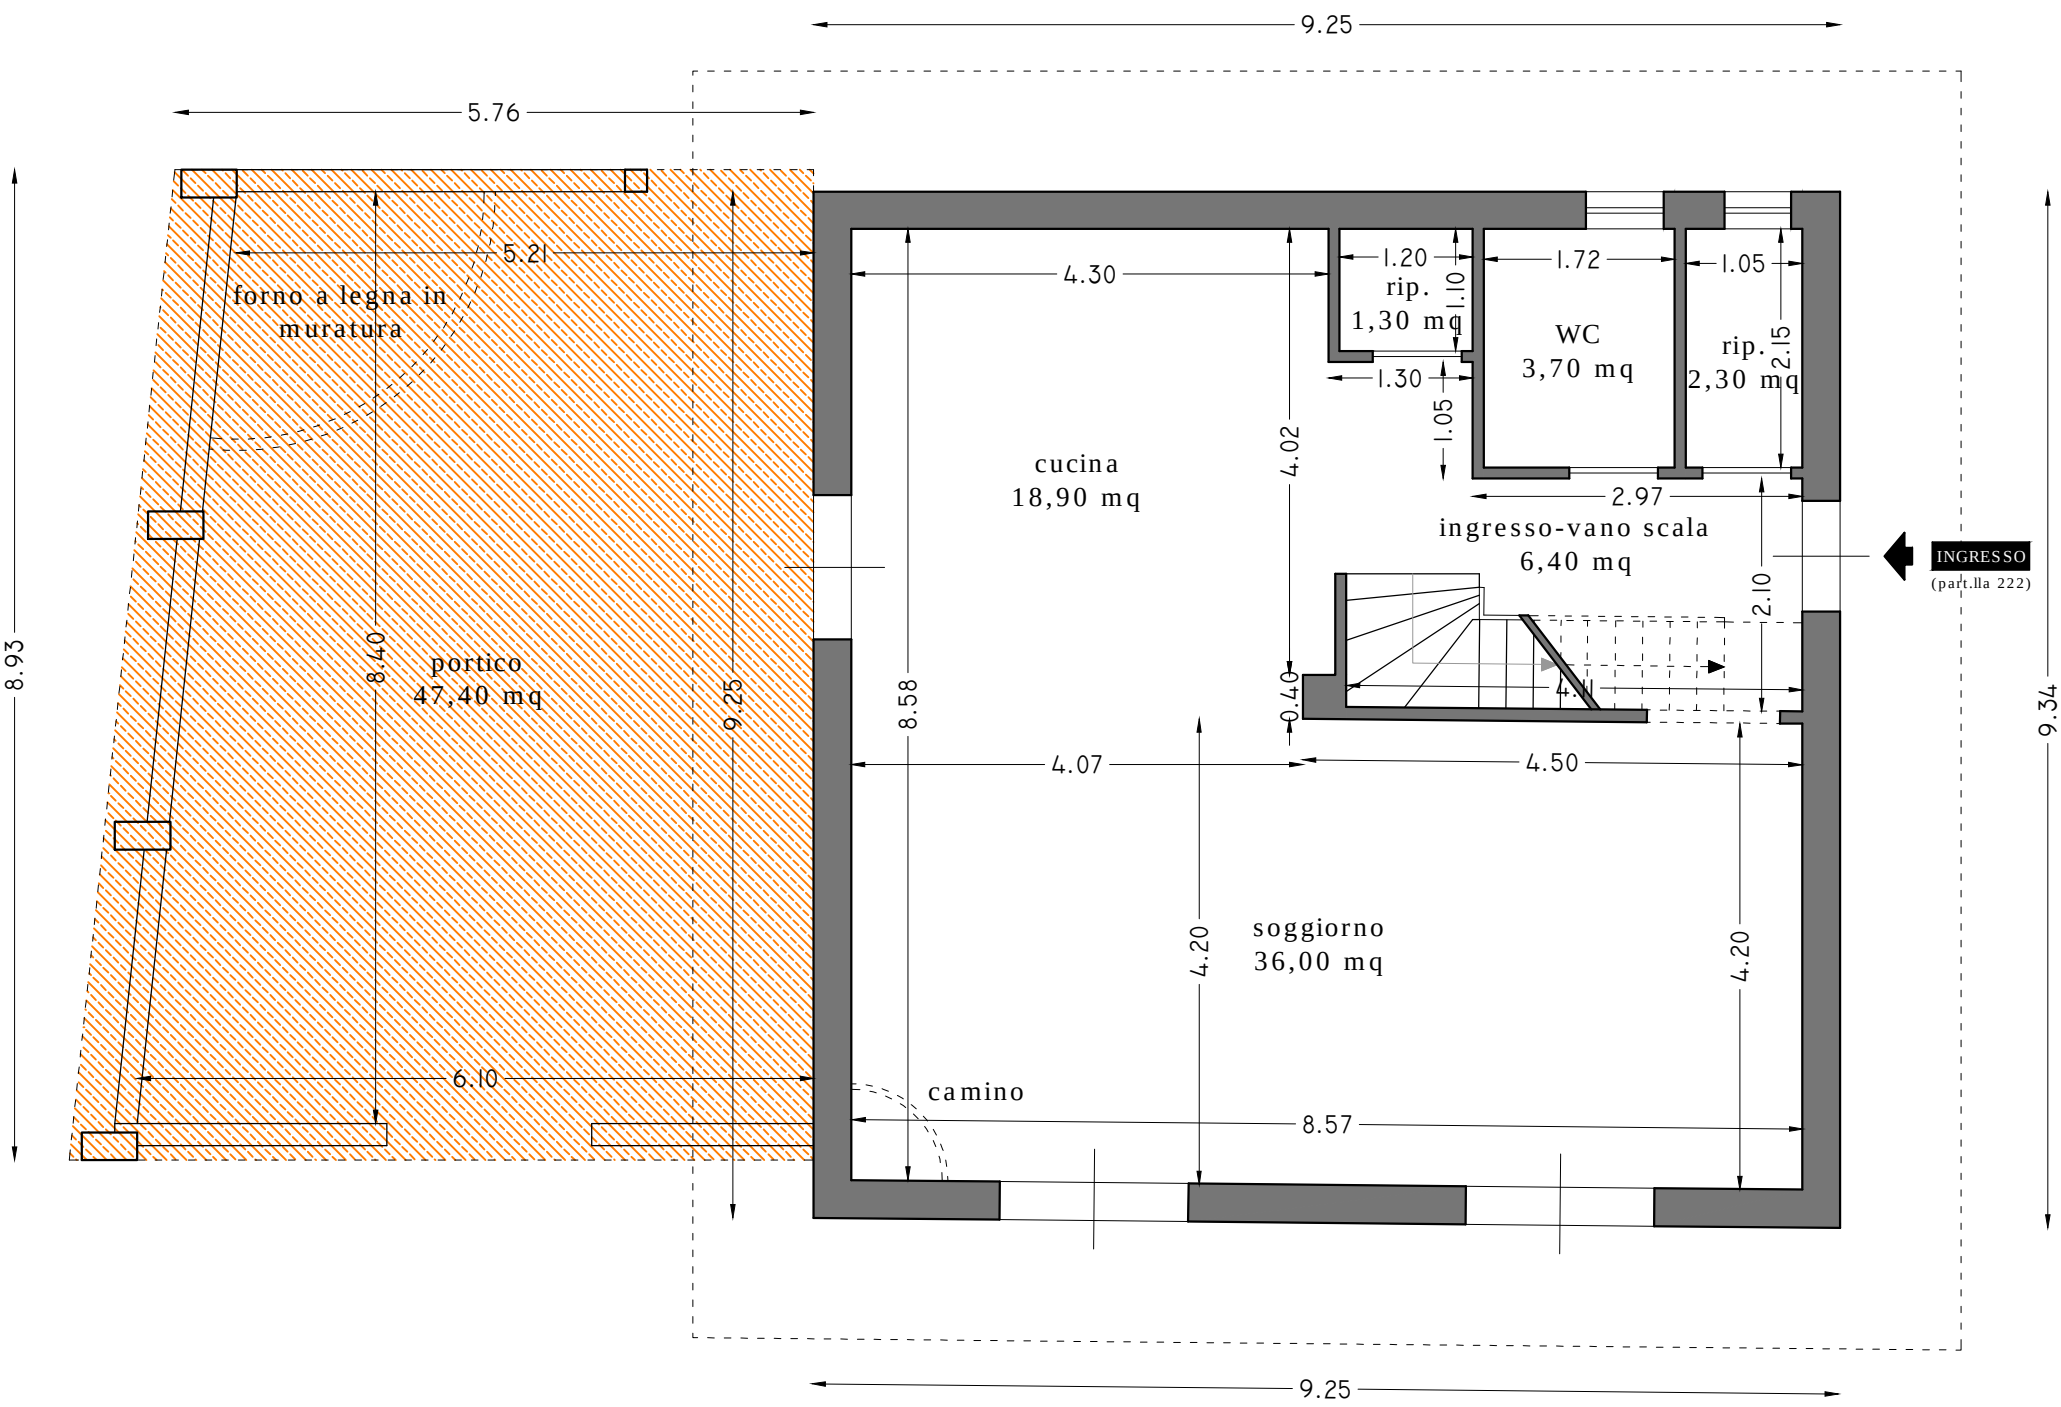

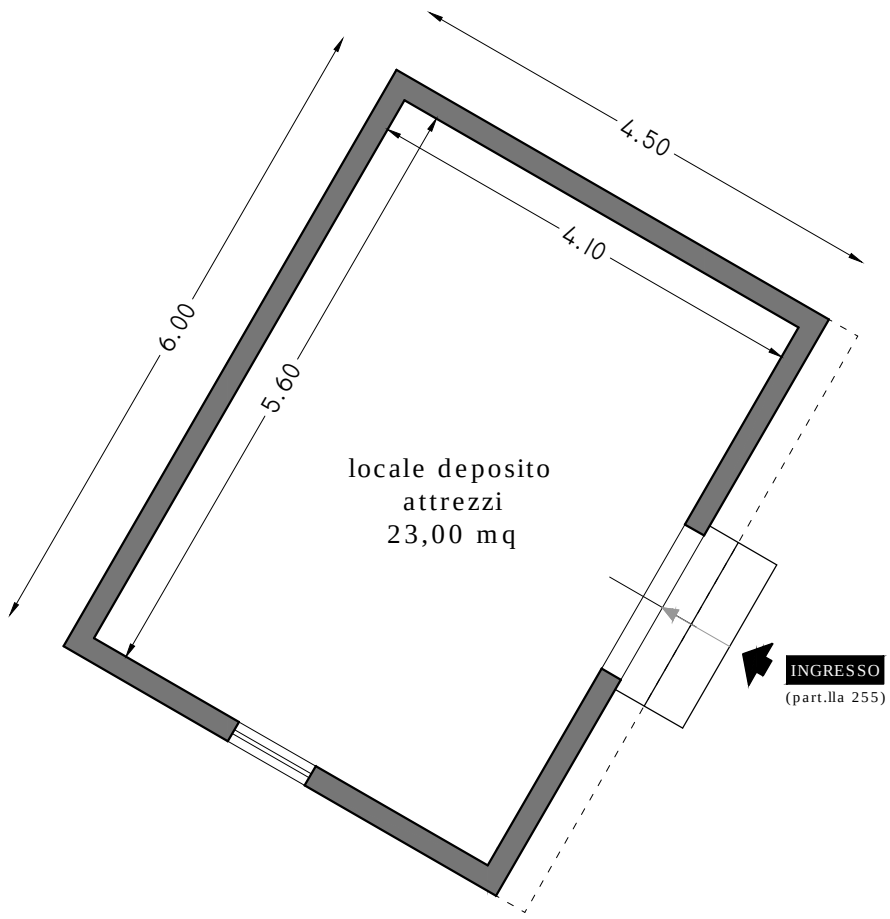

0 0,5 1 2 3

metri

NORD

Piano terra fg. 13 p.lla 222 e p.lla 255

Tecnico_rilevatore_Ing_Alfio_Distefano

Superficie principale	Superficie accessoria
• superficie Interna Netta_SIN mq 72,60	• casotto sup.lorda mq 27,00
• superficie Interna Lorda_SIL mq 73,90	• casotto sup.netta mq 23,00
• superficie Esterna Lorda_SEL mq 86,00	• portico sup. lorda mq 51,80
• altezza interna m 2,55	• portico sup. netta mq 47,40
• altezza interna media m 2,85 (casotto)	• sup. area est. mq 411,00

superficie coperta portico non oggetto di istanza di condono circa mq 47,40