



SUB 4
NON OGGETTO DI
PIGNORAMENTO

Giardino
422,77 mq

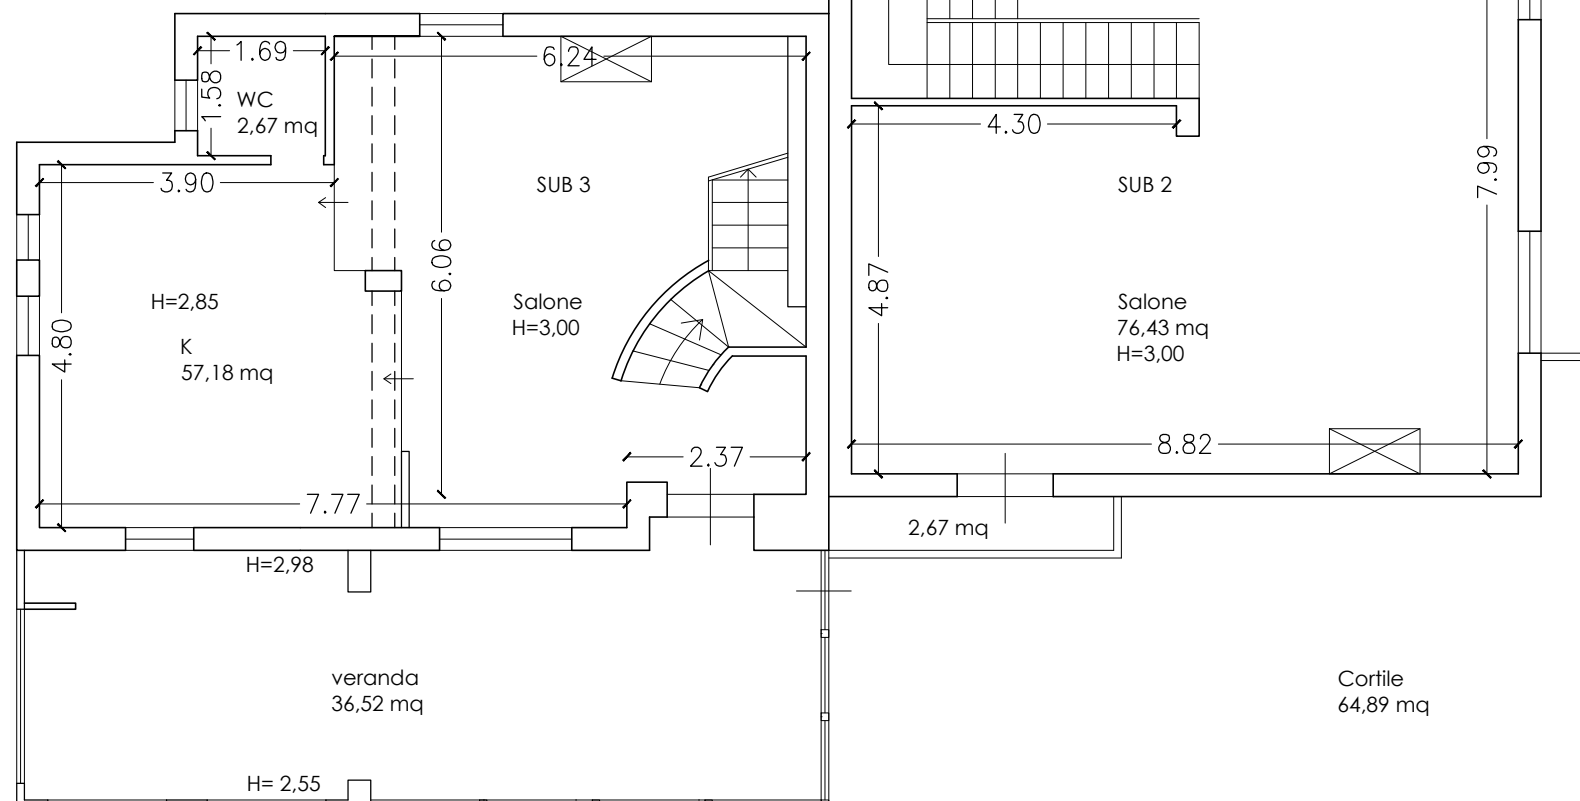

strada di accesso


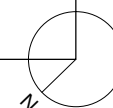


PLANIMETRIA STATO DI FATTO
PIANO TERRA

Firmato Da: TARAGNOLINI CAROLINA Emesso Da: INFOCAMERE QUALIFIED ELECTRONIC SIGNATURE CA Serial#: 366327

ARCH. CAROLINA TARAGNOLINI

scala
1:100

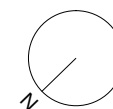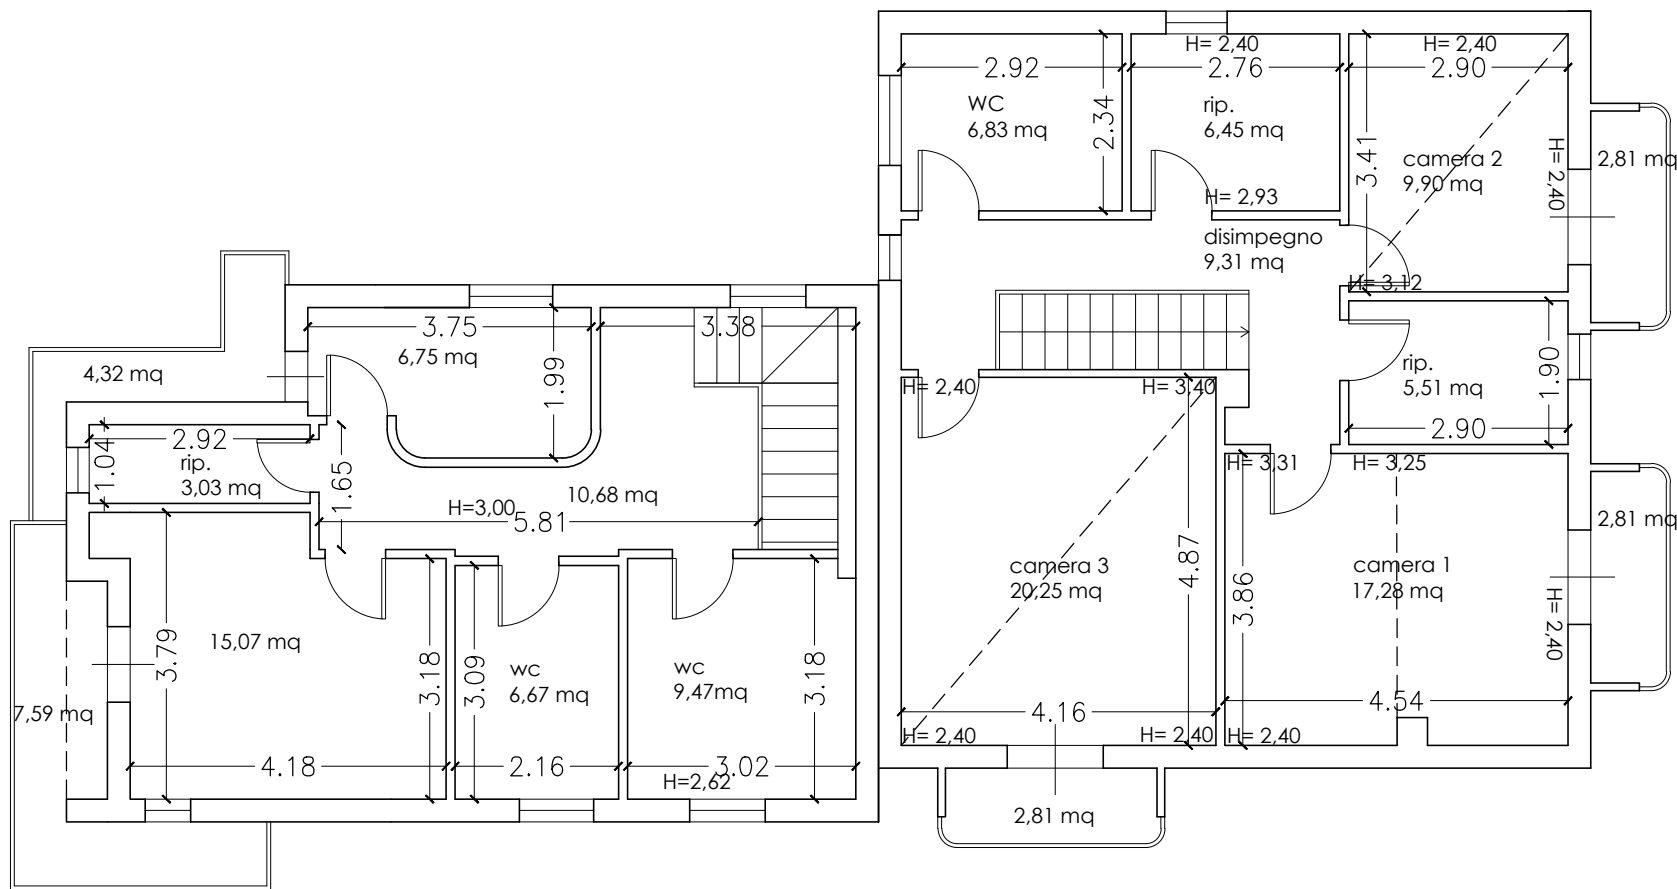



PLANIMETRIA STATO DI FATTO
PIANO PRIMO

Firmato Da: TARAGNOLINI CAROLINA Emesso Da: INFOCAMERE QUALIFIED ELECTRONIC SIGNATURE CA Serial#: 366327

ARCH. CAROLINA TARAGNOLINI

scala
1:100



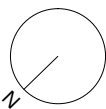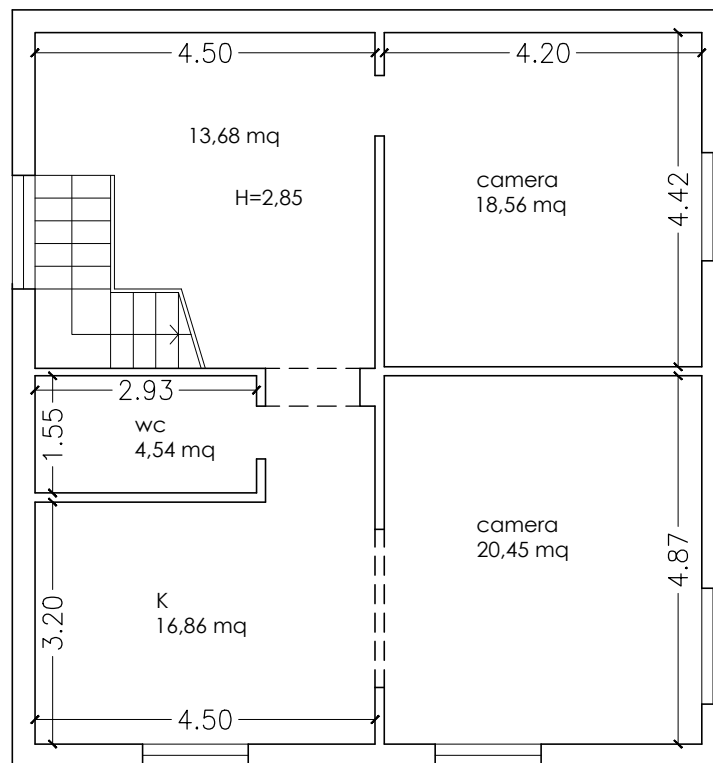

PLANIMETRIA STATO DI FATTO PIANO SCANTINATO

Firmato Da: TARAGNOLINI CAROLINA Emesso Da: INFOCAMERE QUALIFIED ELECTRONIC SIGNATURE CA Serial#: 366327




ARCH. CAROLINA TARAGNOLINI

scala
1:100



ALL.8

PLANIMETRIA GENERALE SCALA 1:500

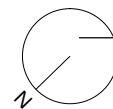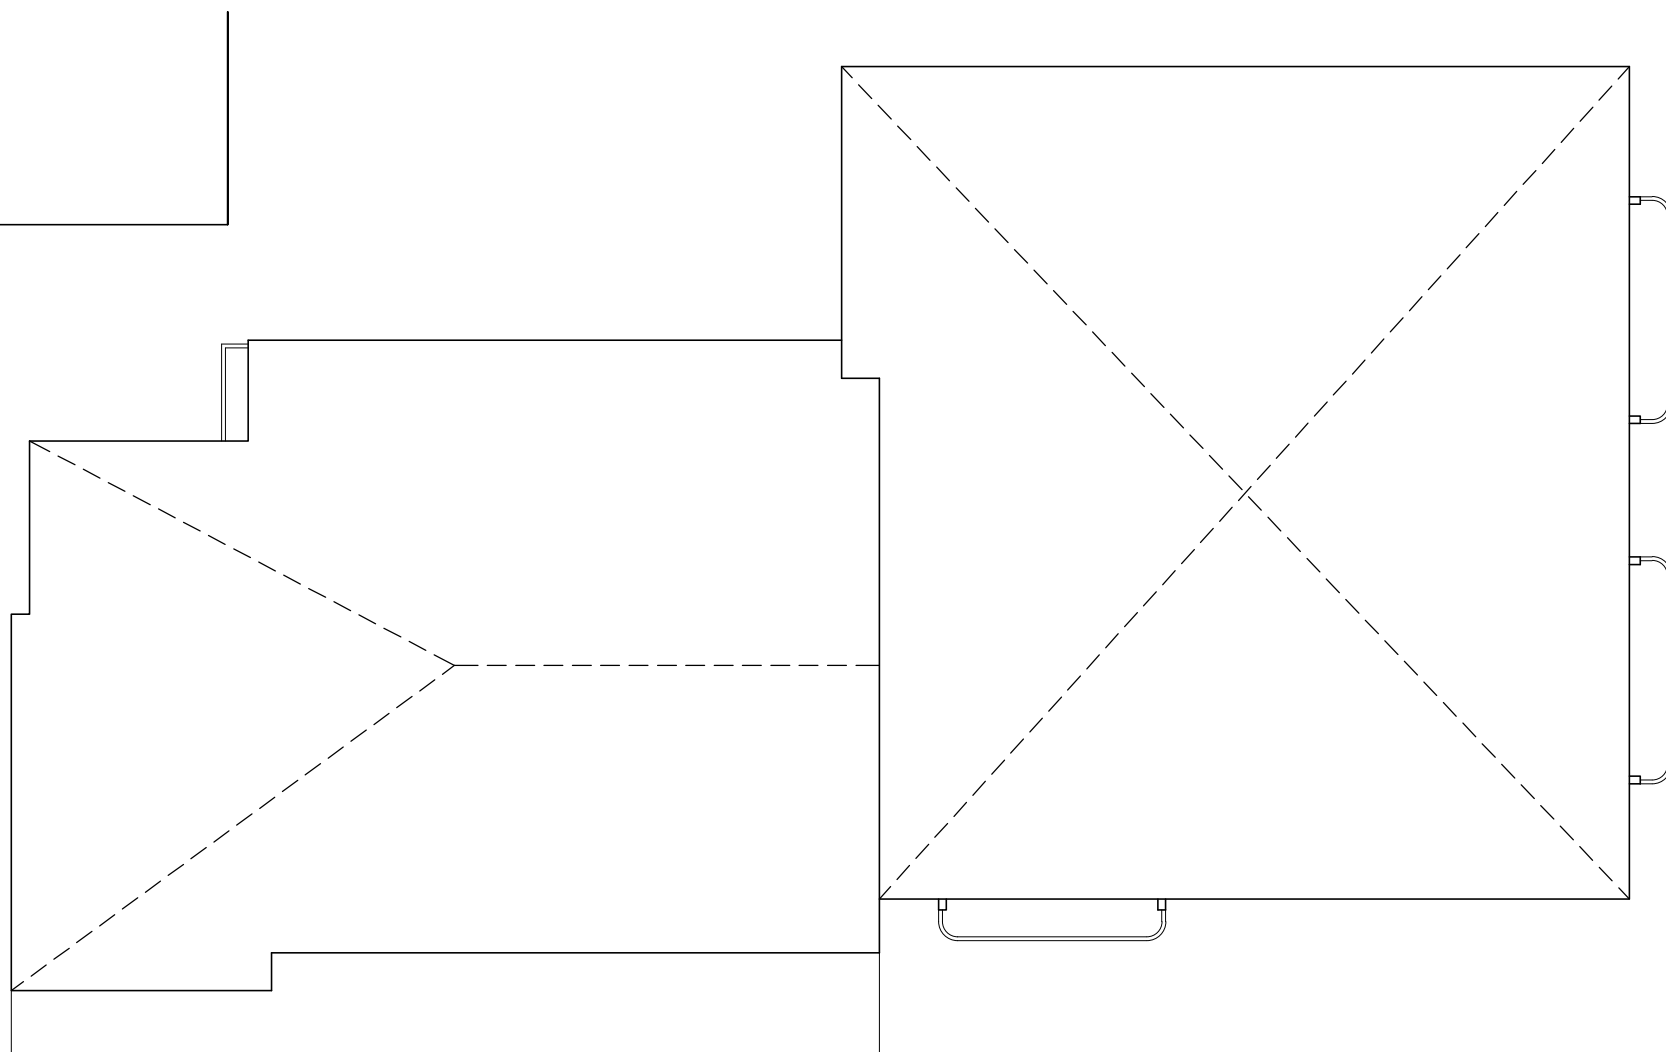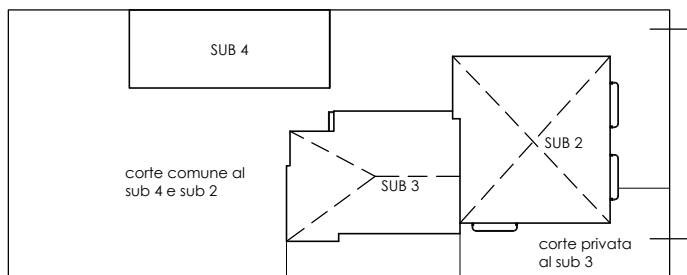

PLANIMETRIA STATO DI FATTO
PIANTA COPERTURE

Firmato Da: TARAGNOLINI CAROLINA Emesso Da: INFOCAMERE QUALIFIED ELECTRONIC SIGNATURE CA Serial#: 366327

ARCH. CAROLINA TARAGNOLINI

scala
1:100