

ALLEGATO 2.3


ELABORATO GRAFICO

LOTTO 2

- Planimetria dello stato di fatto (u.i. identificata al foglio 2 part. 932 sub.7).



PLANIMETRIA STATO DI FATTO - LOTTO 2
(U.I. foglio 2 part. 932 sub. 7)

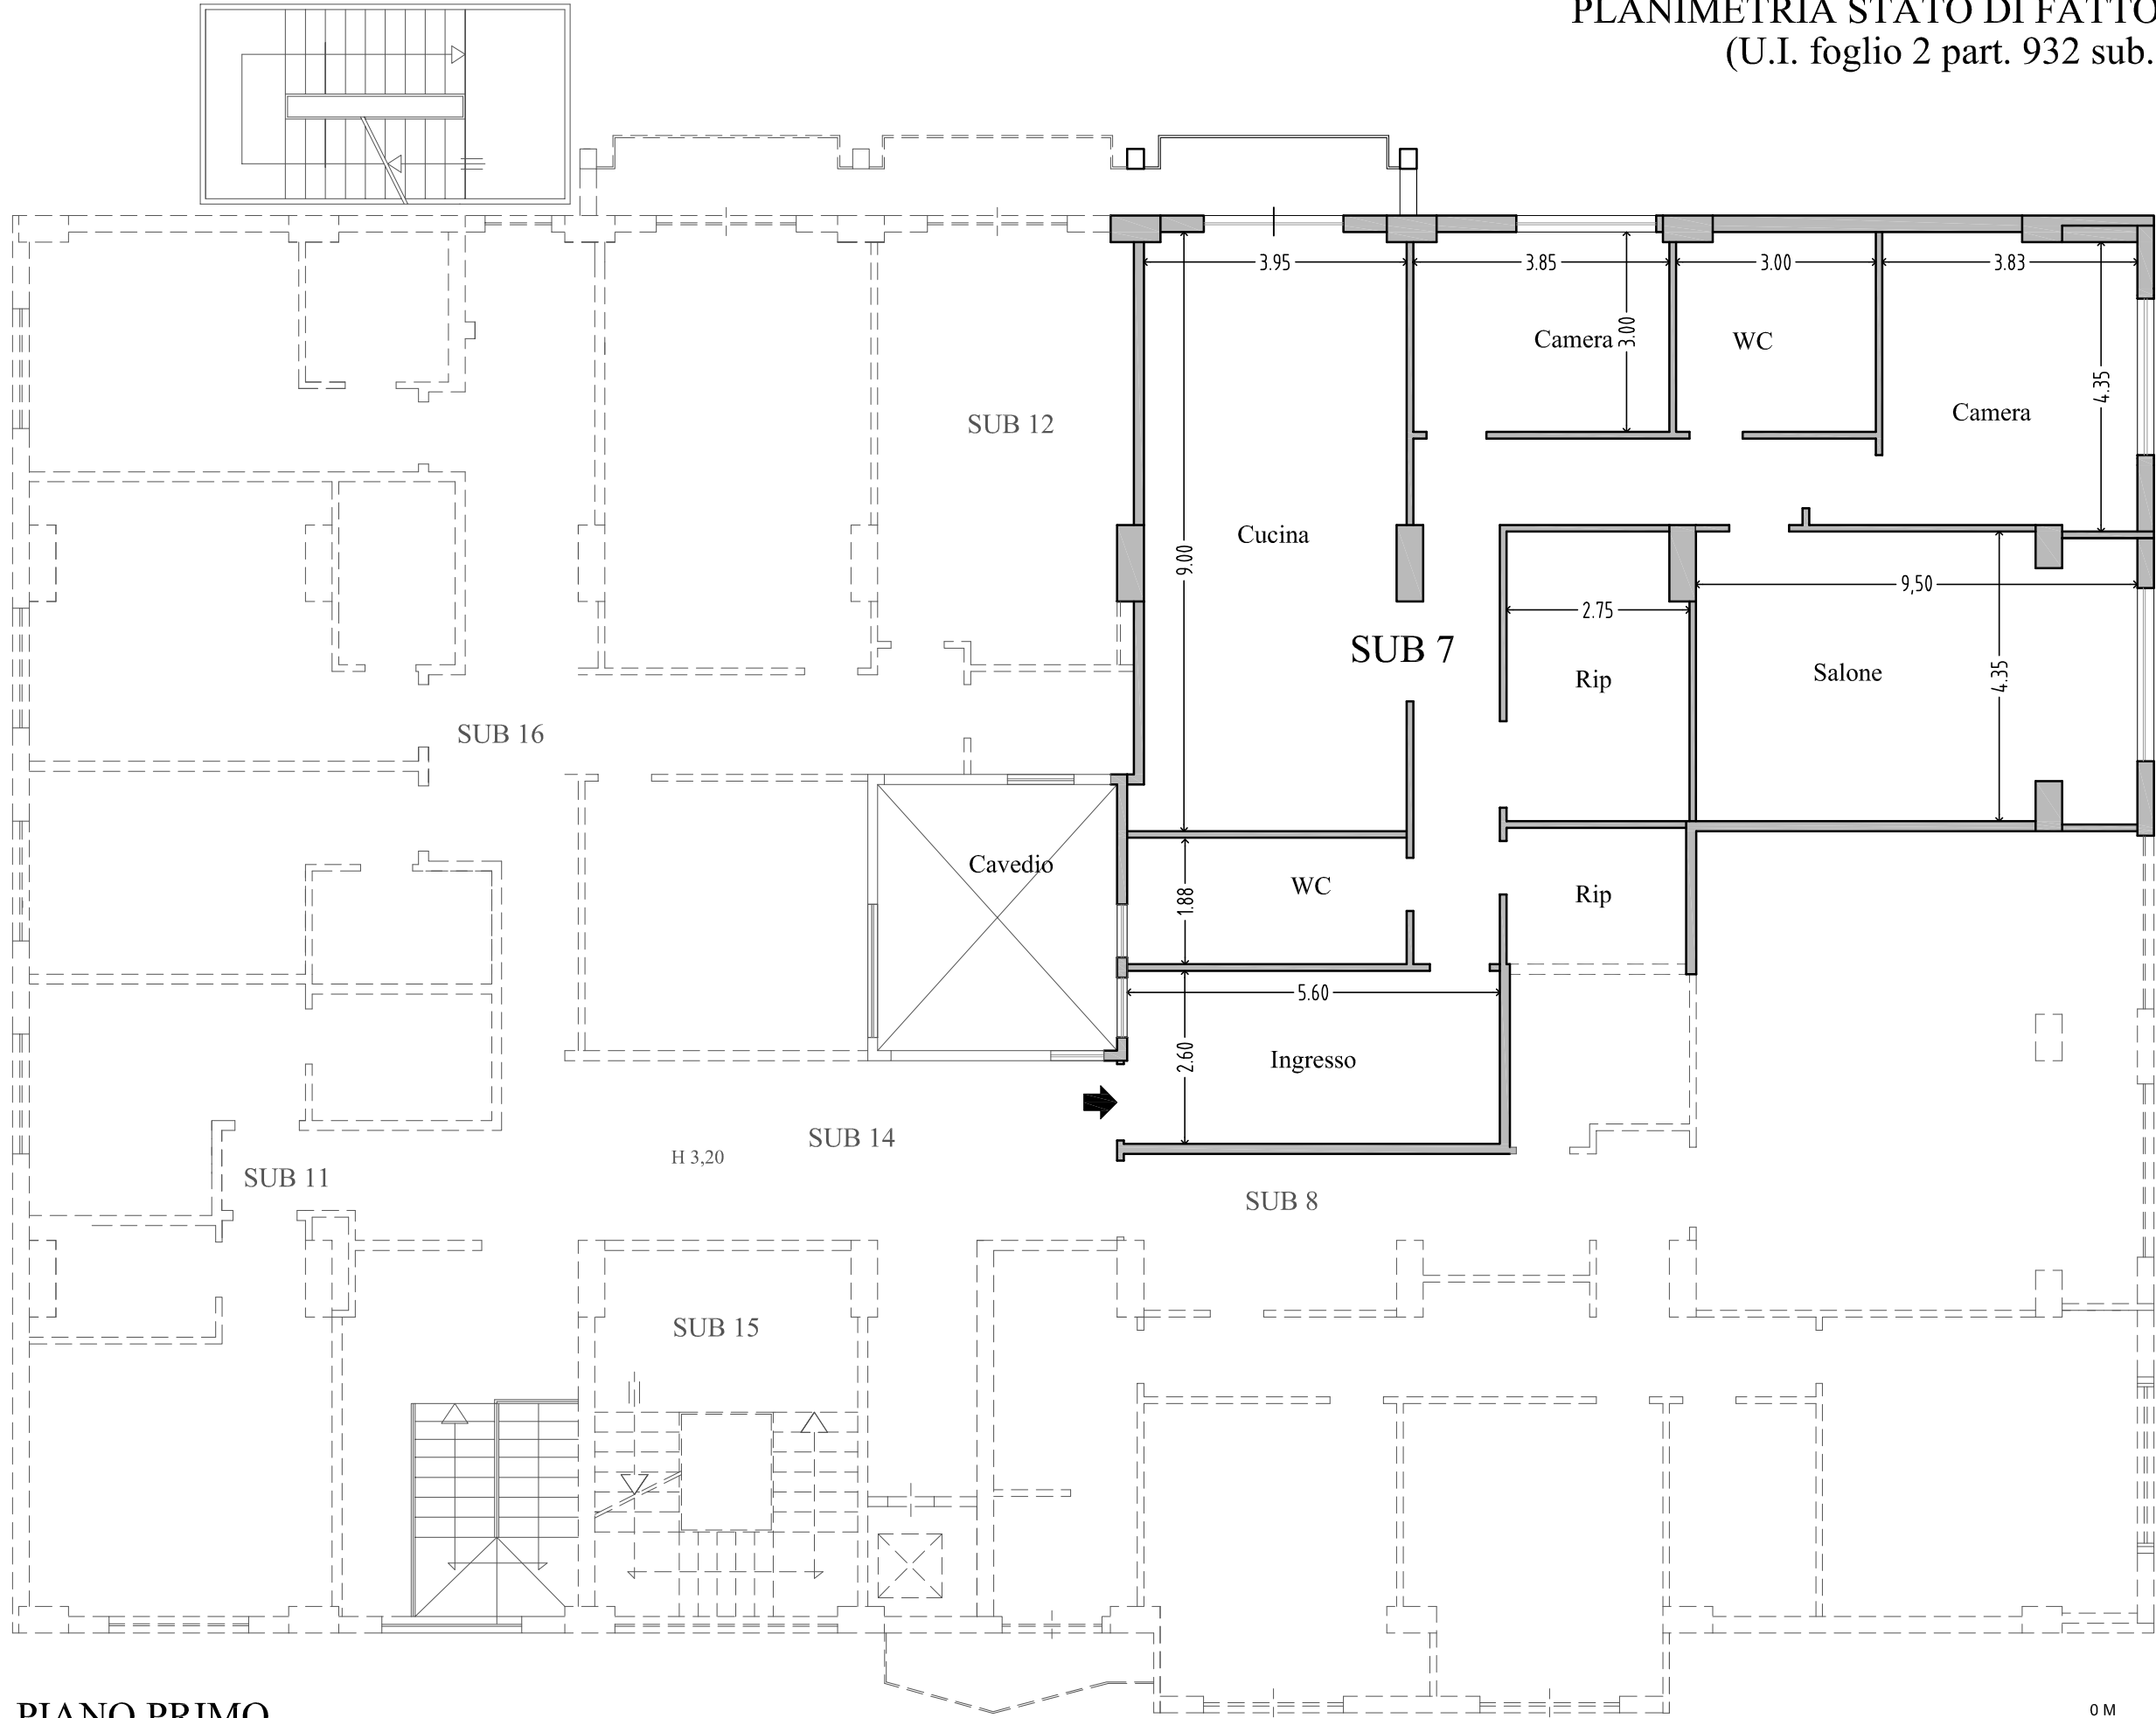

PIANO PRIMO