

ALLEGATO 3.3


ELABORATO GRAFICO

LOTTO 3

- Planimetria dello stato di fatto (u.i. identificata al foglio 2 part. 932 sub. 8).



PLANIMETRIA STATO DI FATTO - LOTTO 3
(U.I. foglio 2 part. 932 sub. 8)

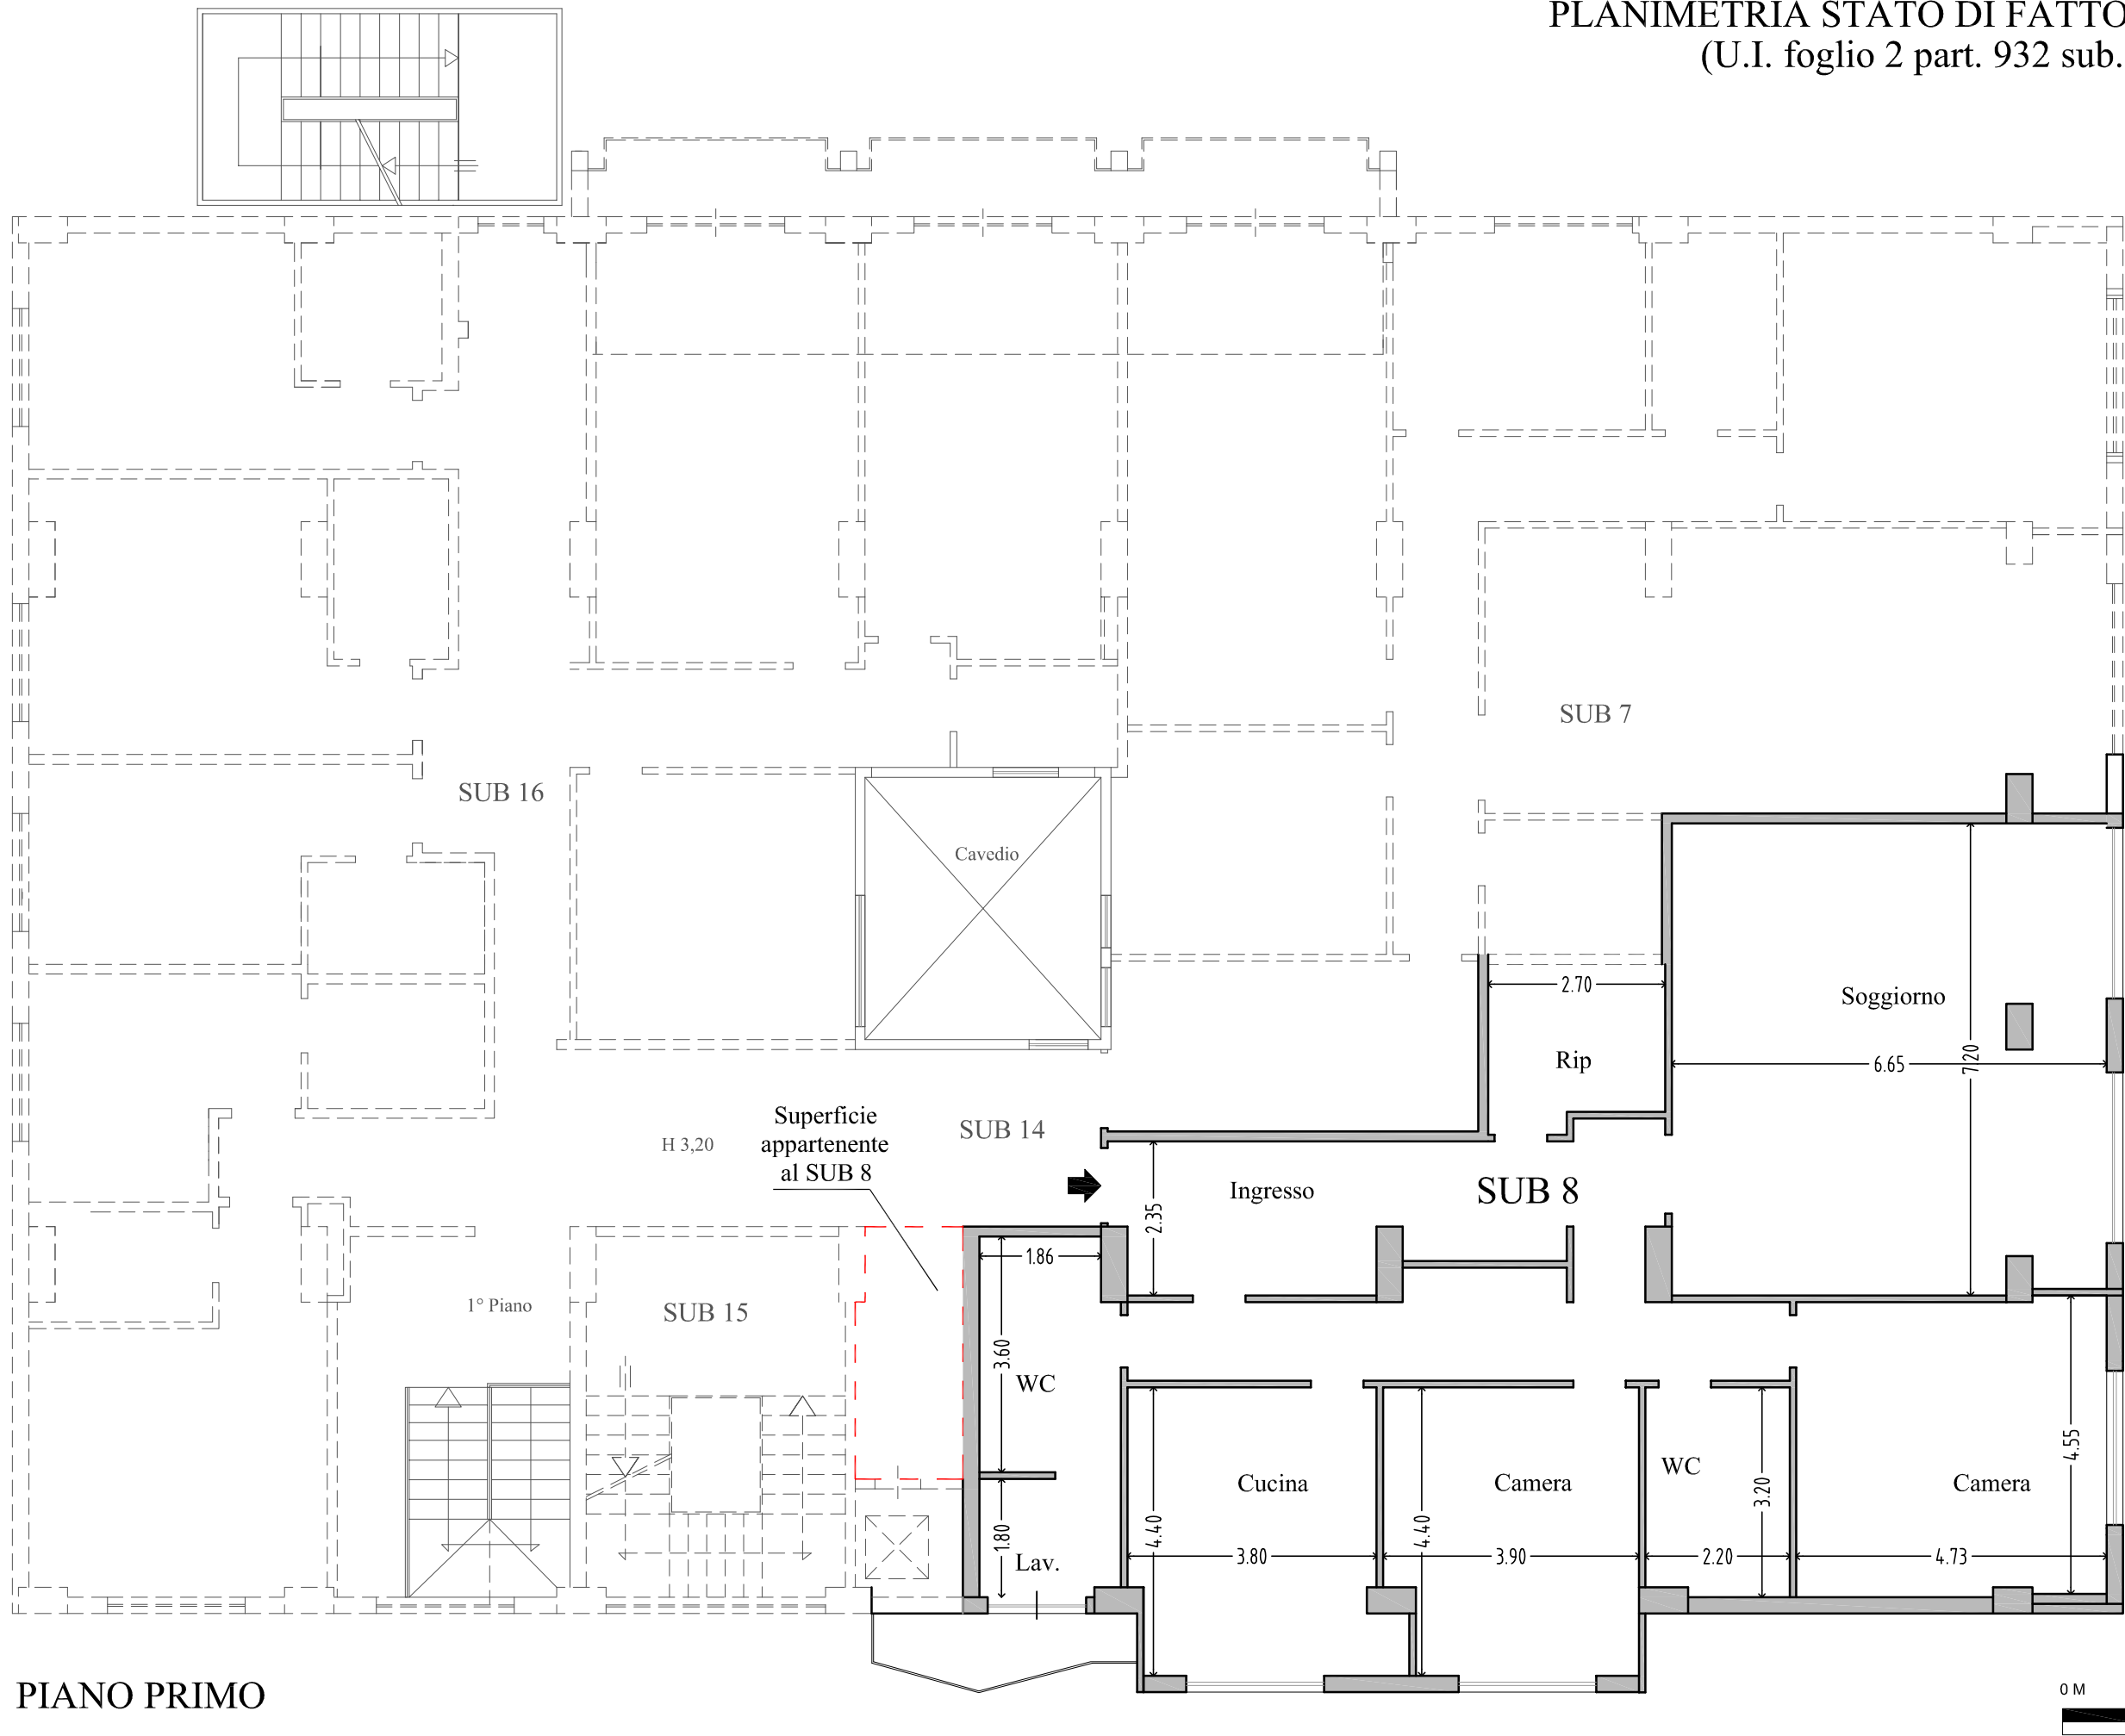

PIANO PRIMO