


TAVOLA DIFFORMITA'

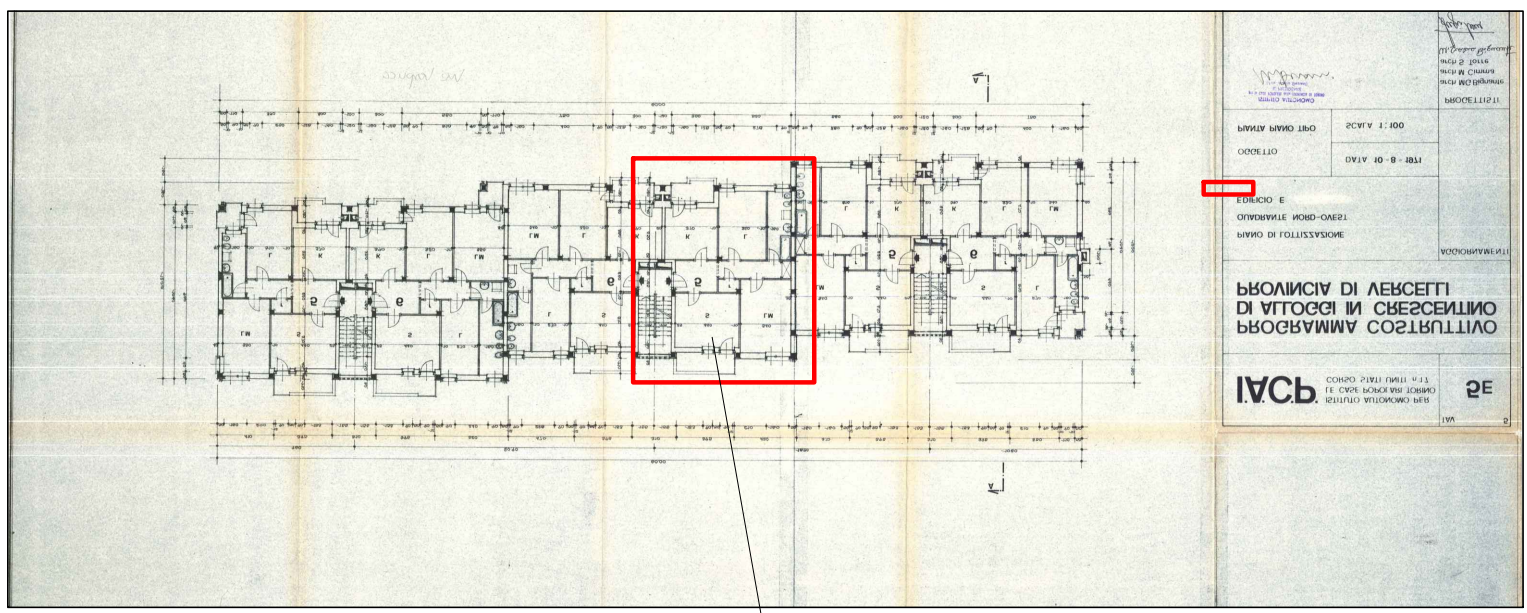

La tavola di progetto è stata stampata erroneamente al contrario, pertanto capovolgendo la planimetria del complesso immobiliare edificio E, si riesce ad individuare correttamente la distribuzione interna dell'unità in oggetto

