Agenzia del Territorio
CATASTO FABBRICATI
Ufficio Provinciale di
Agrigento

Dichiarazione protocollo n. AG0252157del 04/06/2007

Planimetria di u.i.u. in Comune di Palma Di Montechiaro

Piazza Paolo Borsellino civ. 8


Identificativi Catastali:
Sezione:
Foglio: 30
Particella: 1152
Subalterno: 3

Compilata da:
Morgana Salvatore

Iscritto all'albo:
Geometri

Prov. Agrigento N. 2065

Scheda n. 1 Scala 1:200

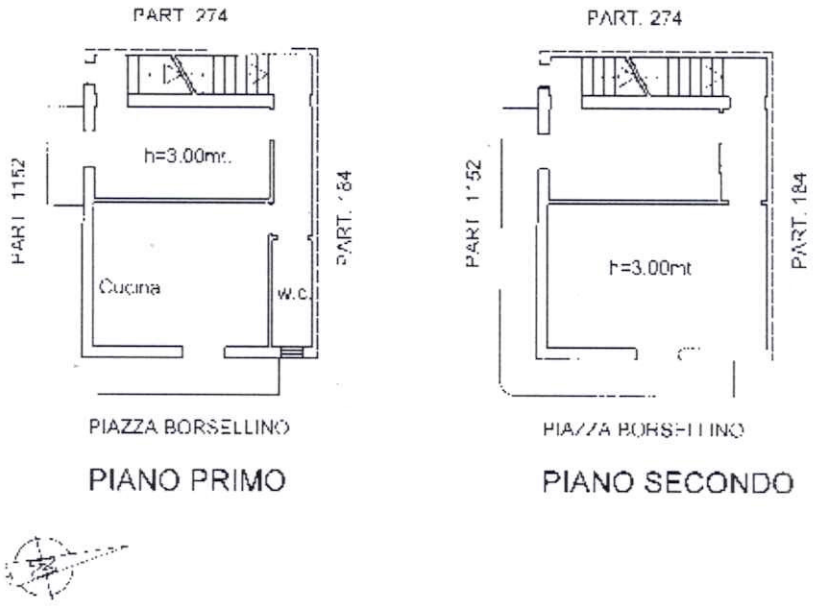

Catasto dei Fabbricati - Situazione al 14/01/2019 - Comune di PALMA DI MONTECHIARO (G282) - < Foglio: 30 - Particella: 1152 - Subalterno: 3 >
Firmato Da: PRSGNZ72D17A089B Emesso Da: ARUBAPEC S.P.A. NG CA 3 Serial#: 447ba3e1e911ae42525fc4dbaa37b8b7

Ultima planimetria in atti