

Agenzia delle Entrate
CATASTO FABBRICATI
ufficio provinciale di
Ravenna


Dichiarazione protocollo n. RA0005989 del 29/01/2021
Comune di **Cervia**
Viale Zara

Identificativi Catastali:
Sezione: **17**
Foglio: **1301**
Particella: **1301**
Subalterno: **11**


Compilata da:
Campidelli Fausto
Iscritto all'albo:
Geometri
Prov. **Forlì** N. **1537**

Planimetria
n. **1**
Scala **1: 200**


civ. **5D**

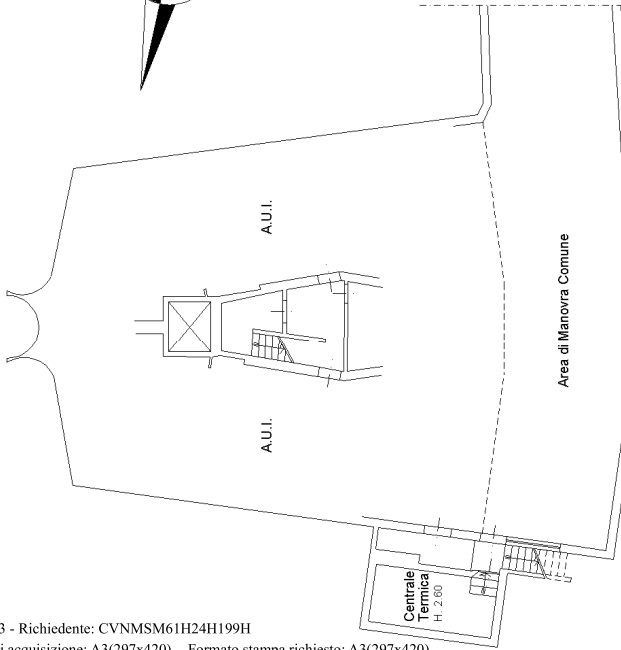


PIANO PRIMO SOTTOSTRADA - H. 2.30

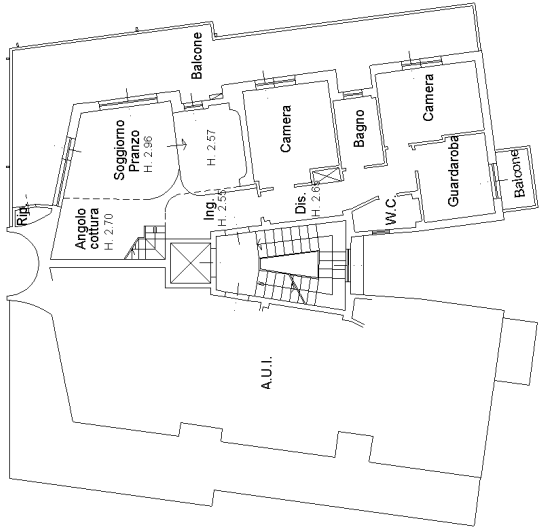


PIANO QUARTO - H. 2.96

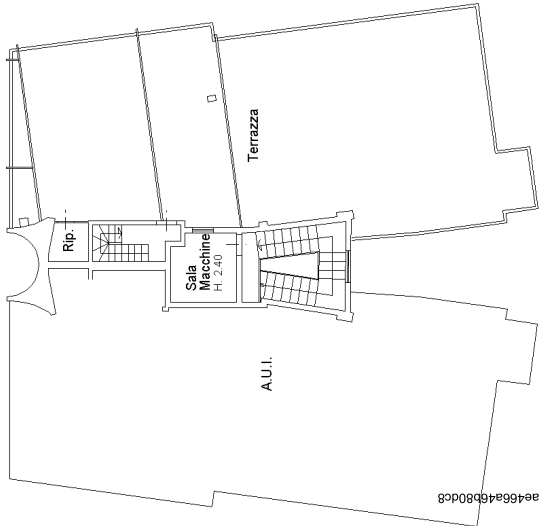


PIANO QUINTO - H. 2.40

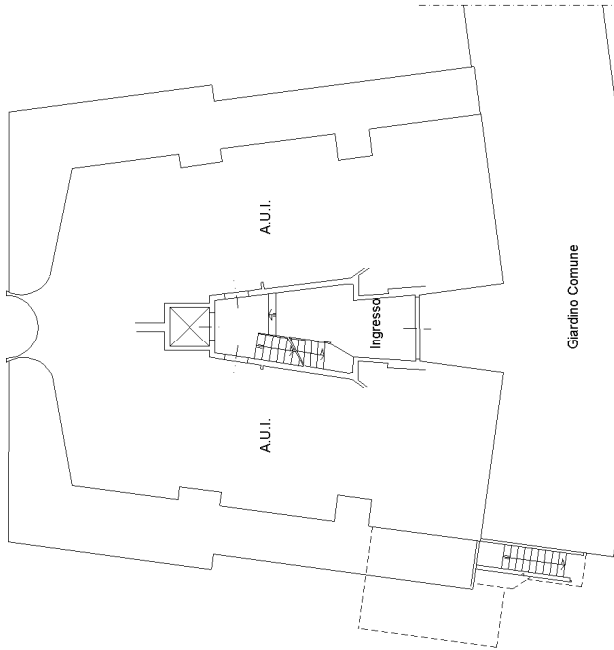

PIANO TERRA - H. 3.00

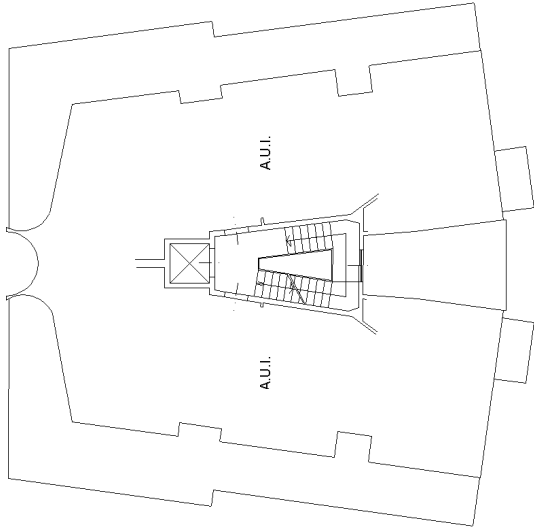

PIANO PRIMO - H. 3.00

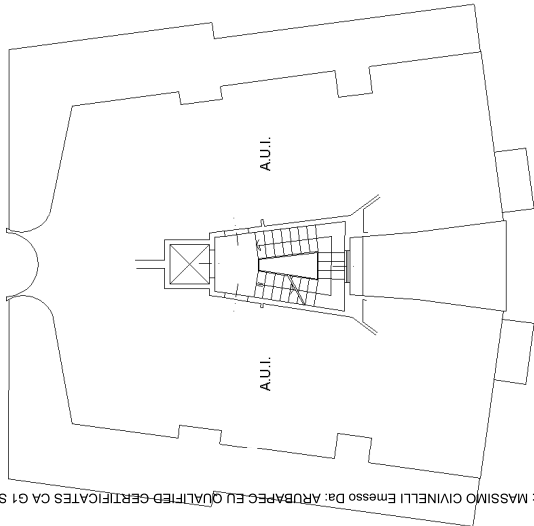

PIANO SECONDO-TERZO - H. 3.00