Agenzia del Territorio
**CATASTO FABBRICATI**
Ufficio Provinciale di
Palermo

Dichiarazione protocollo n. PA0214629 del 03/08/2005

Planimetria di u.i.u. in Comune di Termini Imerese

Via Vittorio Emanuele Orlando civ. 56


Identificativi Catastali:
Sezione:
Foglio: MU
Particella: 3261
Subalterno: 19

Compilata da:
Furco Cosimo

Iscritto all'albo:
Architetti


Prov. Palermo N. 1690


Scheda n. 1 Scala 1:200

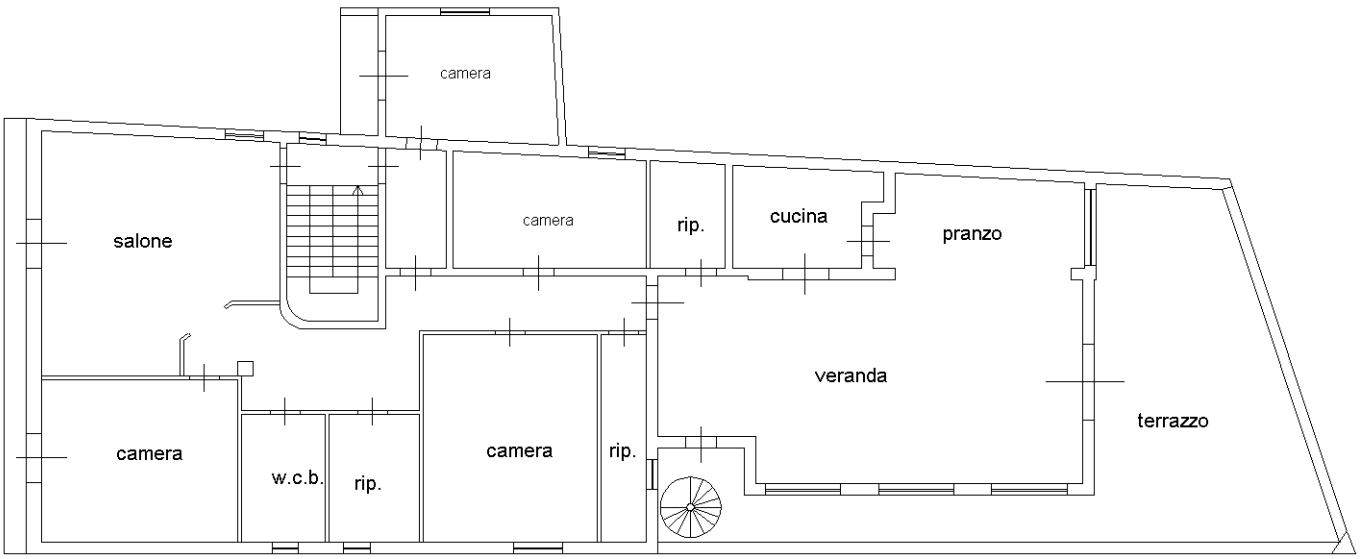


Piano Secondo

H. mt. 3.00

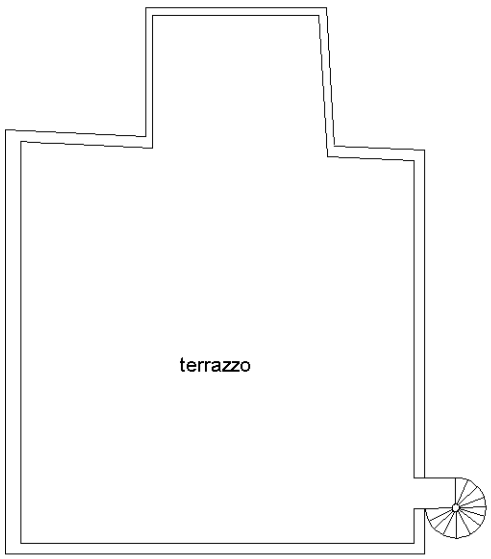

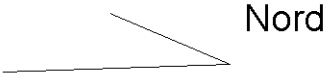
Piano Terzo

Ultima planimetria in atti



Catasto dei Fabbricati - Situazione al 21/02/2022 - Comune di TERMINI IMERESE (L112) - < Foglio: 0 - Particella: 3261 - Subalterno: 19 >
Firmato Da: [illegible] Emesso Da: [illegible] Serial#: 6401050c7511f3ec