Data: 29/11/2022 - n. T139067 - Richiedente: BRSGRG55R27G674B
Totale schede: 1 - Formato di acquisizione: A3(297x420) - Formato stampa richiesto: A3(297x420)
Ultima planimetria in atti

Agenzia delle Entrate

CATASTO FABBRICATI

Ufficio provinciale di

Novara

Dichiarazione protocollo n. NO0085339 del 18/11/2016


Planimetria di u.i.u. in Comune di Novara

Piazza Martin Luther King civ. 1


Identificativi Catastali:
Sezione:
Foglio: 74
Particella: 1356
Subalterno: 7

Scheda n.1 Scala 1: 200


PIANO SECONDO

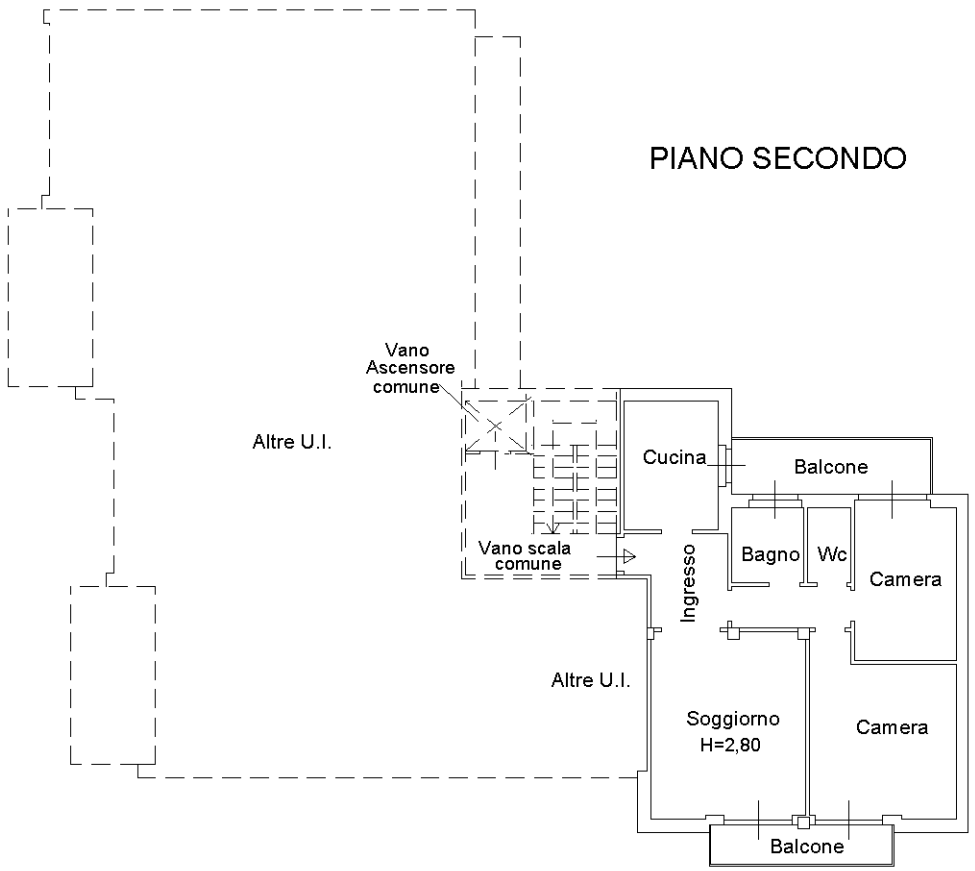

PIANO TERRA

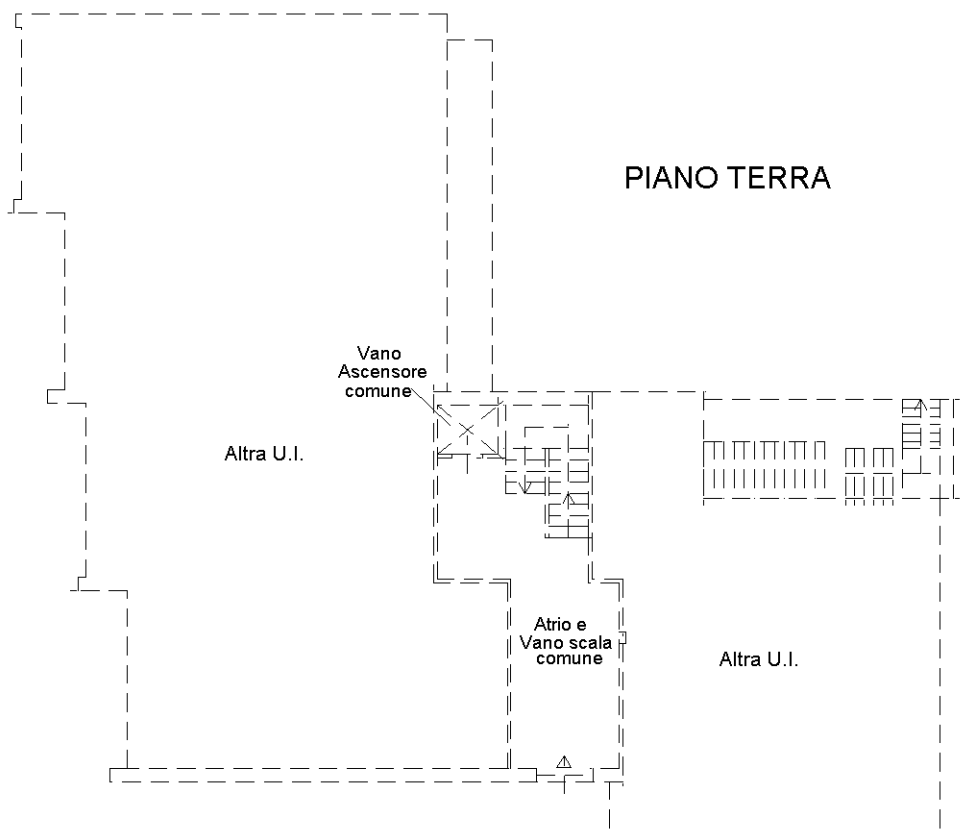

PIANO INTERRATO

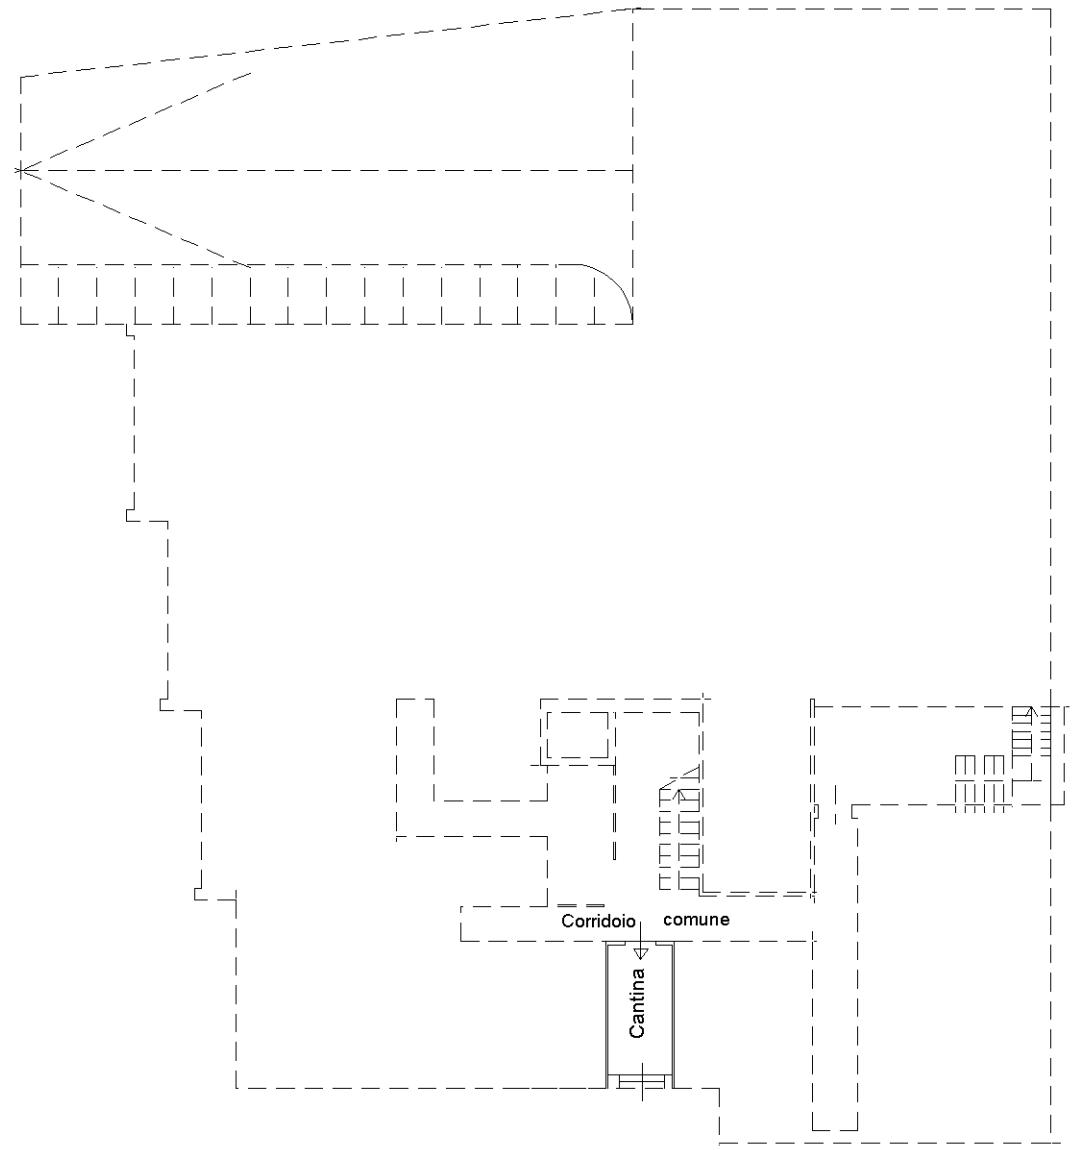

N

10 metri

Data: 29/11/2022 - n. T139067 - Richiedente: BRSGRG55R27G674B