10 metri

Catasto dei Fabbricati - Situazione al 29/11/2022 - Comune di NOVARA(F952) - < Foglio 74 - Particella 1356 - Subalterno 18 >
VIALE JOHN E ROBERT KENNEDY n. 79 Piano T

MODULARIO F. - Cat. S. T. - 366

MINISTERO DELLE FINANZE


DIREZIONE GENERALE DEL CATASTO E DEI SERVIZI TECNICI ERARIALI

Mod. A (*Nuovo Catasto Edilizio Urbano*)


Lire 30

NUOVO CATASTO EDILIZIO URBANO

(*R. DECRETO-LEGGE 13 APRILE 1939, N. 652*)

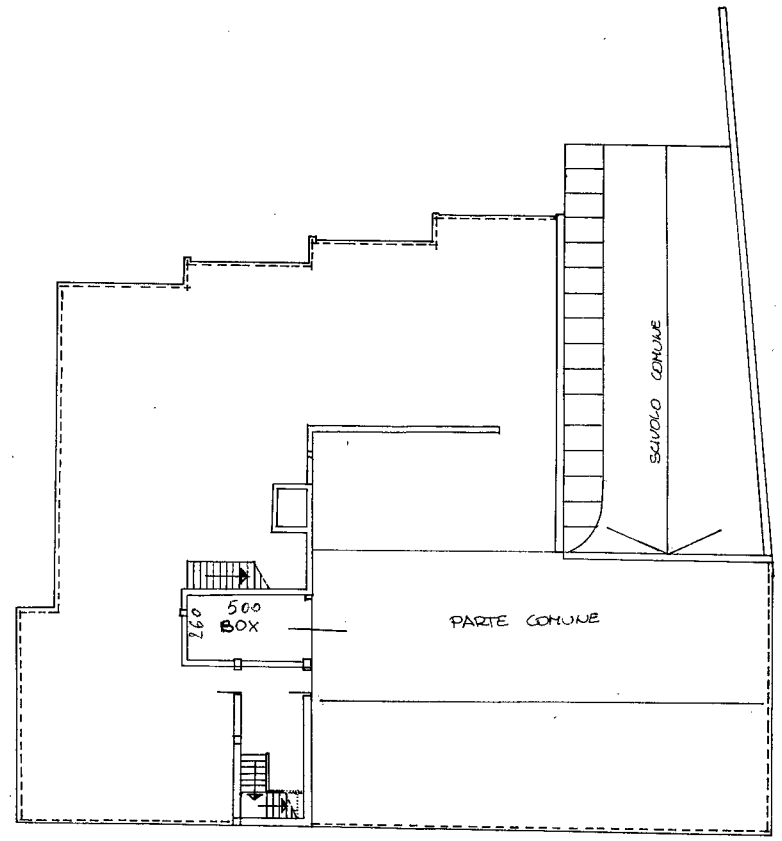

PIANO AUTORIMESSE

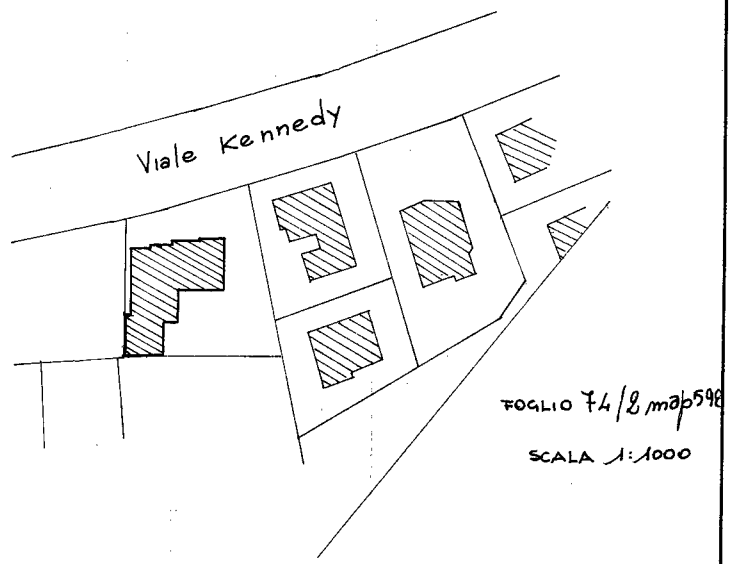

FOGLIO 74/2 mapp 598

SCALA 1:1000

ORIENTAMENTO

SCALA DI 1: 200

CASSA NAZIONALE DI PREVIDENZA E ASSISTENZA GEOMETRI
LIRE 300

SPAZIO RISERVATO PER LE ANNOTAZIONI D'UFFICIO

DATA 20/2/79

PROT. N° 765/79

ISTITUTO POLIGRAFICO DELLO STATO

Data presentazione: 20/02/1979 - Data: 29/11/2022 - n. T139068 - Richiedente: BRSGRG55R27G674B

Data presentazione: 20/02/1979 - Data: 29/11/2022 - n. T139068 - Richiedente: BRSGRG55R27G674B
Totale schede: 1 - Formato di acquisizione: fuori standard (380X508) - Formato stampa richiesto: A3(297x420)
Ultima planimetria in atti