POST AGGIORNAMENTO

ELABORATO PLANIMETRICO
Compilato da: Lebbolo Matteo Francesco
Iscritto all'albo: Geometri
Prov. Bergamo N. 4028


Agenzia delle Entrate
CATASTO FABBRICATI
Ufficio Provinciale di
Bergamo

[redacted]


Comune di Seriate Sezione: Foglio: 4 Particella: 524	Protocollo n. del Tipo Mappale n. del
Dimostrazione grafica dei subalterni	Scala 1 : 500




PIANO PRIMO
SOTTOSTRADA

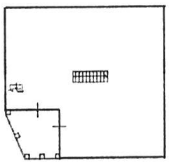


PIANO PRIMO

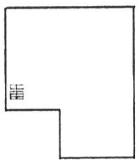

PIANO SECONDO

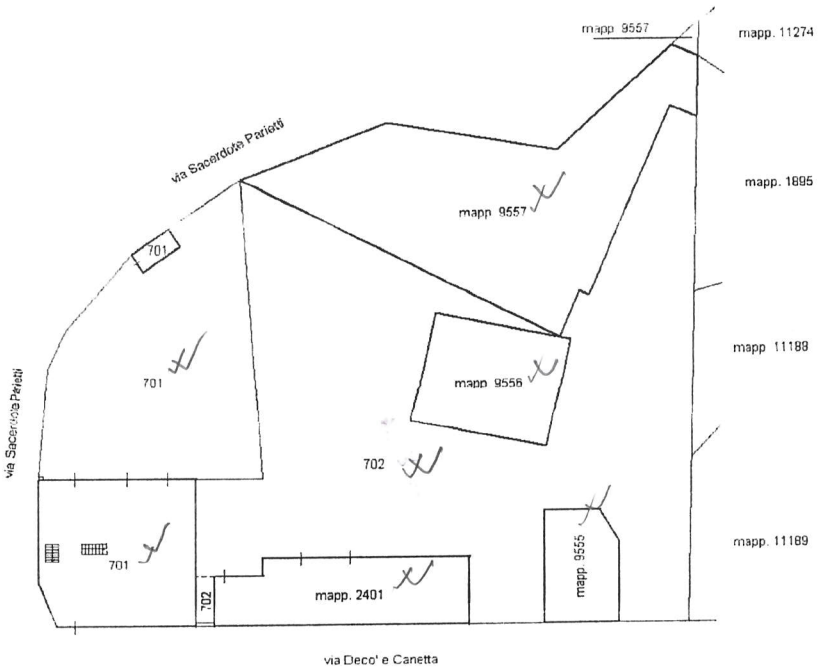

PIANO TERRA

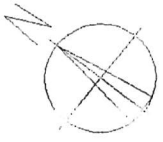

Agenzia delle Entrate

CATASTO FABBRICATI

Ufficio provinciale di Bergamo

Planimetria	
Scheda n. 1	Scala 1: 200


Dichiarazione protocollo n. del


Comune di Seriate

Via Deco' E Canetta civ. 39

Identificativi Catastali:
Sezione:
Foglio: 4
Particella: 524
Subalterno: 701

Compilata da:
Lebbolo Matteo Francesco
Iscritto all'albo:
Geometri
Prov. Bergamo N. 4028

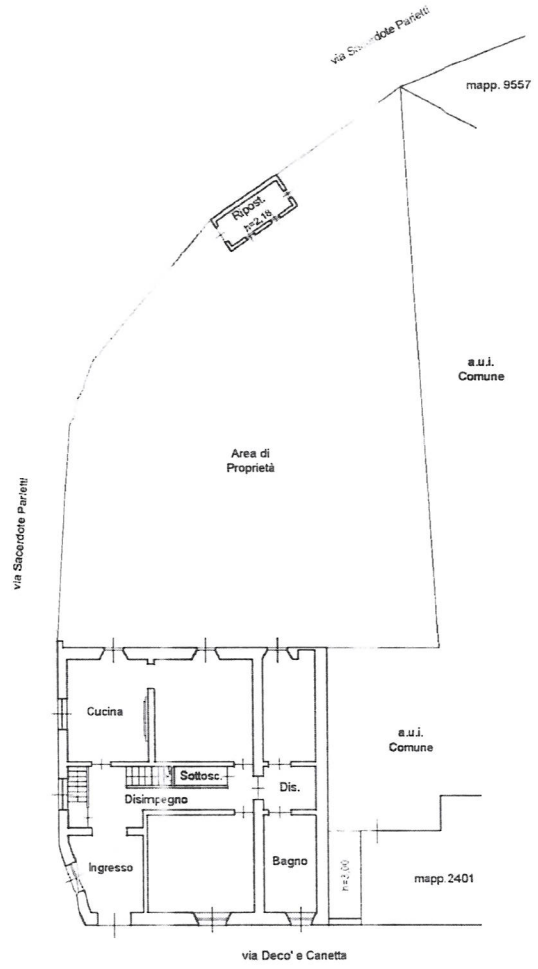

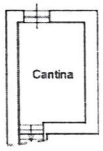


PIANO PRIMO

SOTTOSTRADA

h=2,45


PIANO TERRA

h=3,00

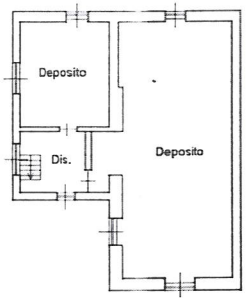

PIANO SECONDO

h=2,70

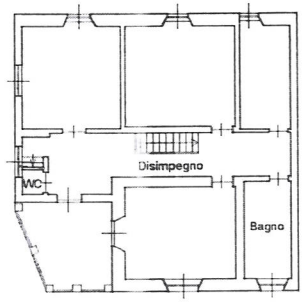

PIANO PRIMO

h=3,05

Agenzia delle Entrate

CATASTO FABBRICATI


Ufficio Provinciale di

Bergamo

Dichiarazione protocollo n.	del
Comune di Seriate	
Via Deco' E Canetta	civ. 41

Identificativi Catastali:	Compilata da:
Sezione:	Lebbolo Matteo Francesco
Foglio: 4	Iscritto all'albo: Geometri
Particella: 2401	Prov. Bergamo N. 4028
Subalterno:	


Planimetria	
Scheda n. 1	Scala 1:200

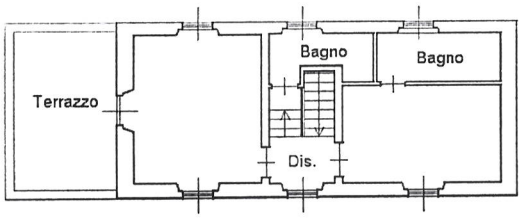

PIANO PRIMO

h=3,00


via Deco' e Canetta

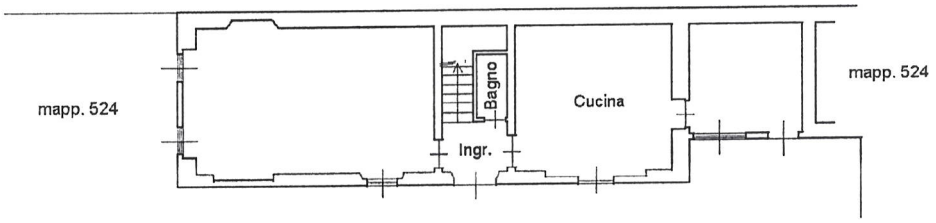


mapp. 524

PIANO TERRA

h=3,00

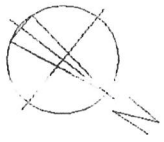

Direzione Provinciale di Bergamo Ufficio Provinciale - Territorio - Direttore CLAUDIO NOTTI Vis. tel.

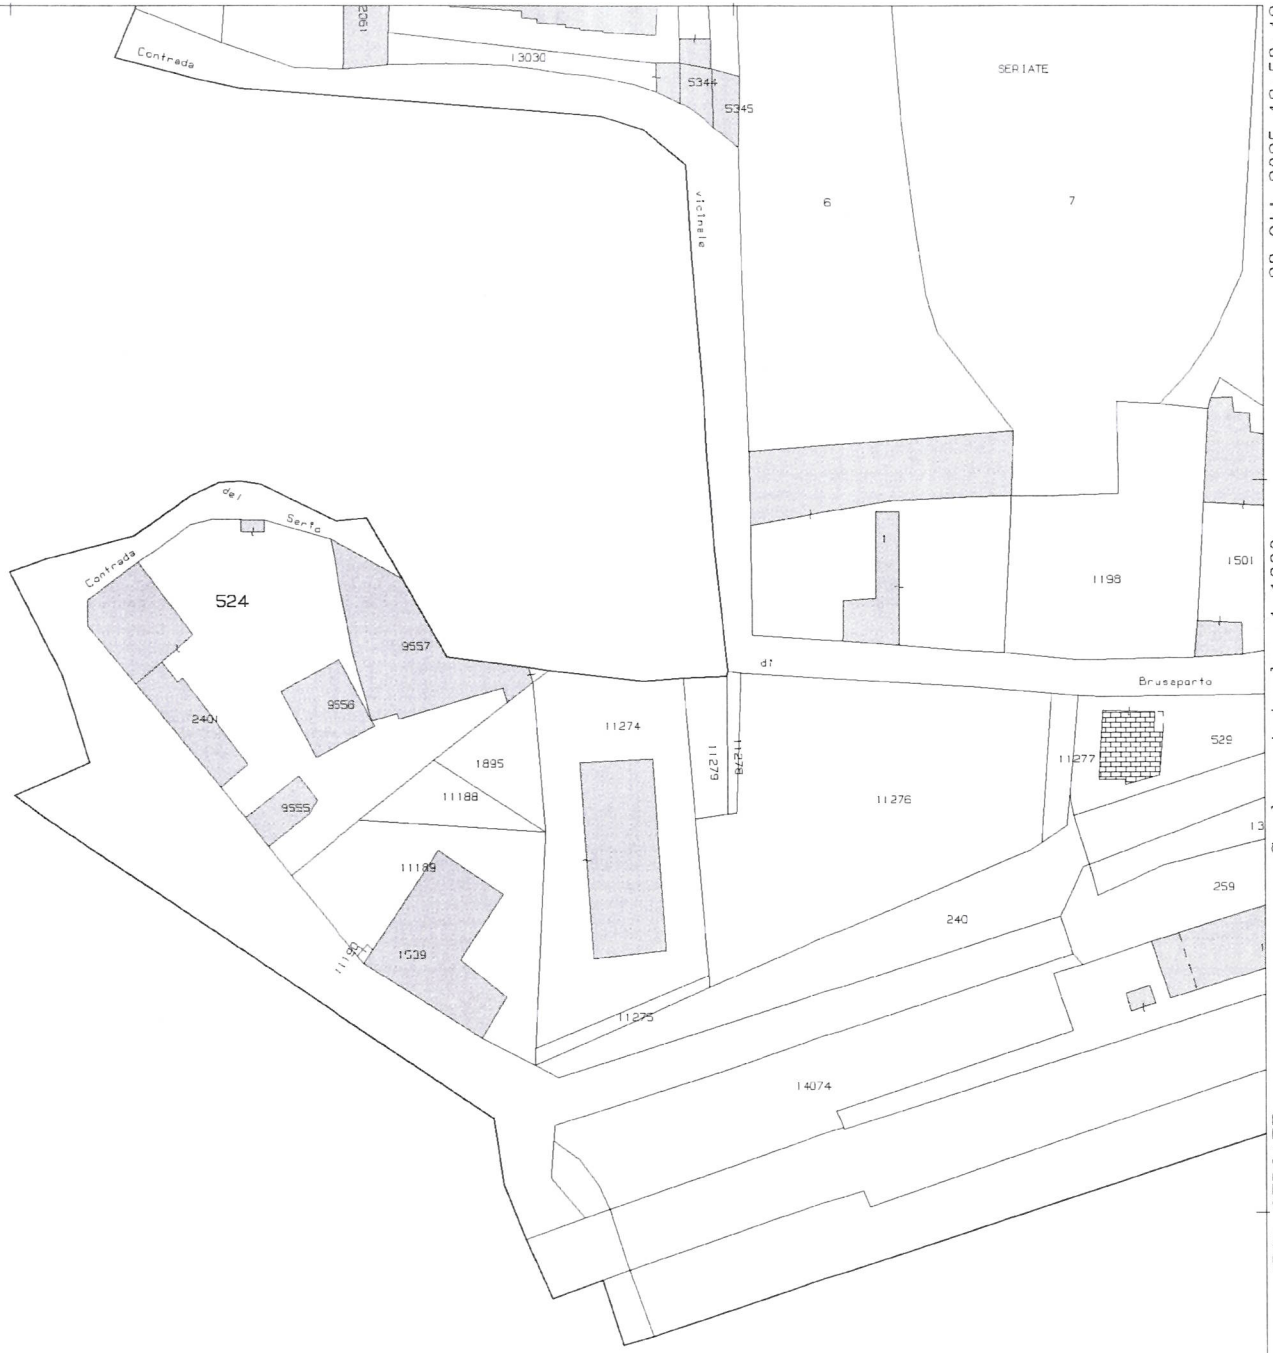

N=5059100

E=1556300

1 Particella: 524

Scala originale: 1:1000 28-Ott-2025 13:58:42
Dimensione cornice: 267.000 x 189.000 m.Protcollo pratica T208187/2025
Comune: (BG) SERIATE
Foglio: 923