Agenzia del Territorio
**CATASTO FABBRICATI**
Ufficio Provinciale di
Ravenna

Dichiarazione protocollo n. RA0180830 del 30/12/2009

Planimetria di u.i.u. in Comune di Cervia

Via Dei Lilla' civ. 26


Identificativi Catastali:
Sezione:
Foglio: 33
Particella: 1956
Subalterno: 19

Compilata da:
Casadei Maurizio


Iscritto all'albo:
Geometri

Prov. Forli' N. 1289


Scheda n. 1 Scala 1:200

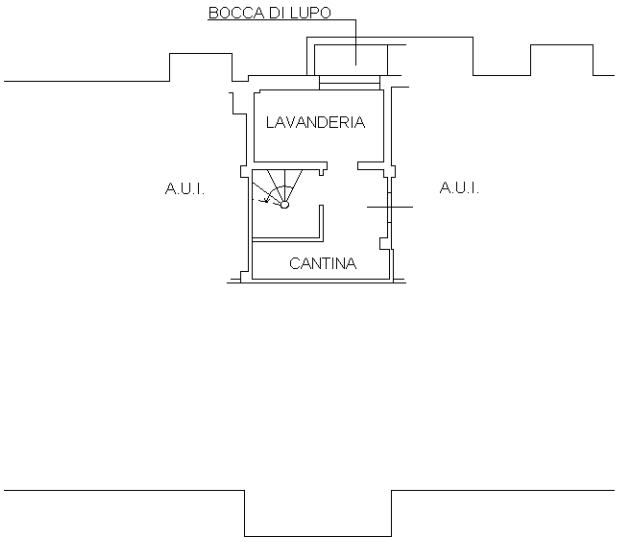



PIANO PRIMO SOTTOSTRADA
H=2.47

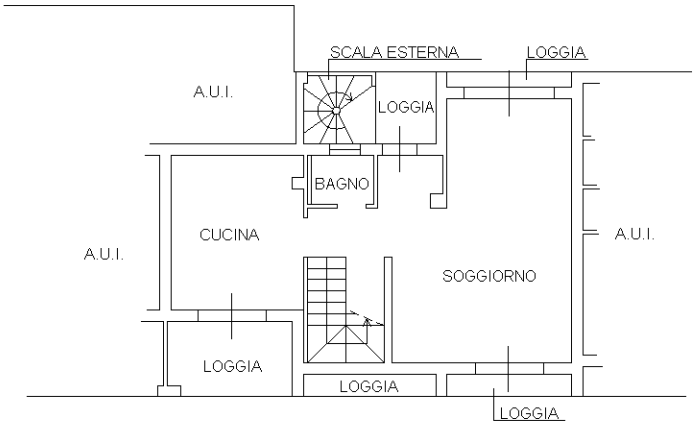


PIANO TERRA
H=2.70

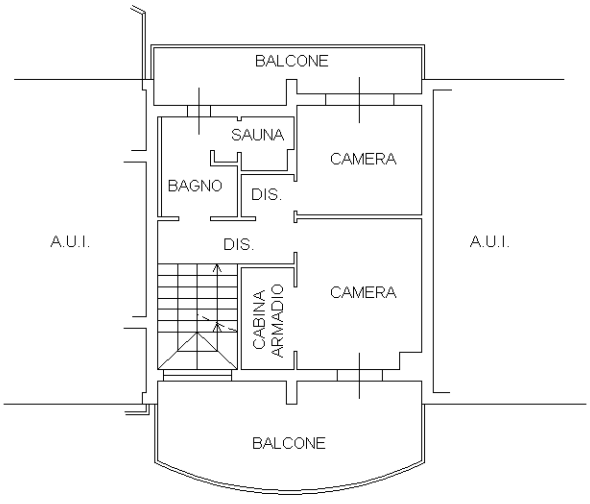


PIANO PRIMO
H=2.70

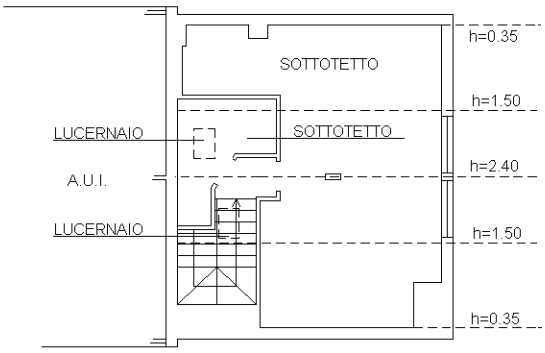


PIANO SECONDO (SOTTOTETTO)
HM=1.37

NORD

Ultima planimetria in atti



Catasto dei Fabbricati - Situazione al 01/12/2025 - Comune di CERVIA(C553) - < Foglio 33 - Particella 1956 - Subalterno 19 >
Firmato Da: ENTE2GROUP EU QUALIFIED ELECTRONIC SIGNATURE CA G2 Serial#: 76e43f4e324904ca

Agenzia del Territorio
**CATASTO FABBRICATI**
Ufficio Provinciale di
Ravenna

Dichiarazione protocollo n. RA0180830 del 30/12/2009

Planimetria di u.i.u. in Comune di Cervia

Via Dei Lilla' civ.


Identificativi Catastali:
Sezione:
Foglio: 33
Particella: 1956
Subalterno: 14

Compilata da:
Casadei Maurizio

Iscritto all'albo:
Geometri

Prov. Forli' N. 1289

Scheda n. 1 Scala 1: 200

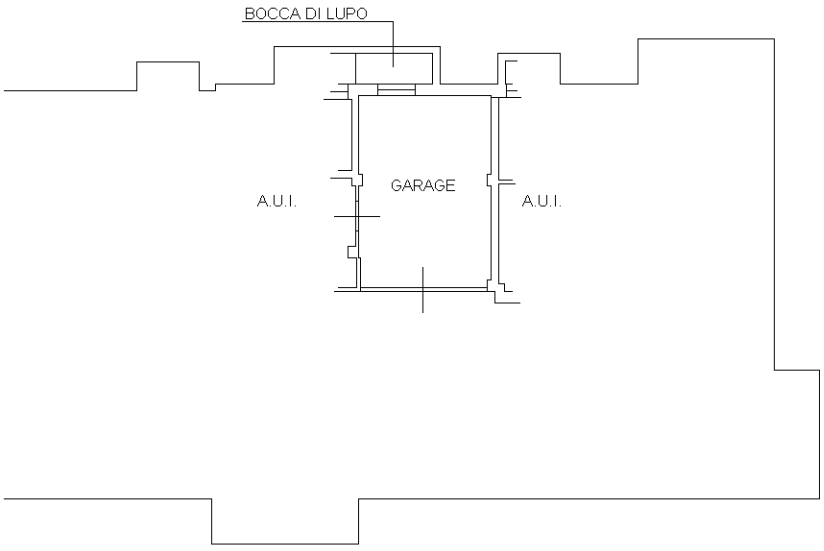


PIANO PRIMO SOTTOSTRADA
H=2.47

NORD

Ultima planimetria in atti



Catasto dei Fabbricati - Situazione al 28/11/2025 - Comune di CERVIA(C553) - < Foglio 33 - Particella 1956 - Subalterno 14 >
Firmato Da: INTESI GROUP EU QUALIFIED ELECTRONIC SIGNATURE CA G2 Serial#: 76e43f4e324904ca