ELABORATO PLANIMETRICO

Compilato da:
Grimaldi Sandro

Iscritto all'albo:
Ingegneri

Prov. Frosinone N. 323

Agenzia del Territorio
CATASTO FABBRICATI
Ufficio Provinciale di
Frosinone

Comune di Sora

Sezione: Foglio: 37 Particella: 201


Protocollo n. FR0404497 del 24/11/2008

Tipo Mappale n. del


Dimostrazione grafica dei subalterni

Scala 1 : 500


PIANO TERRA

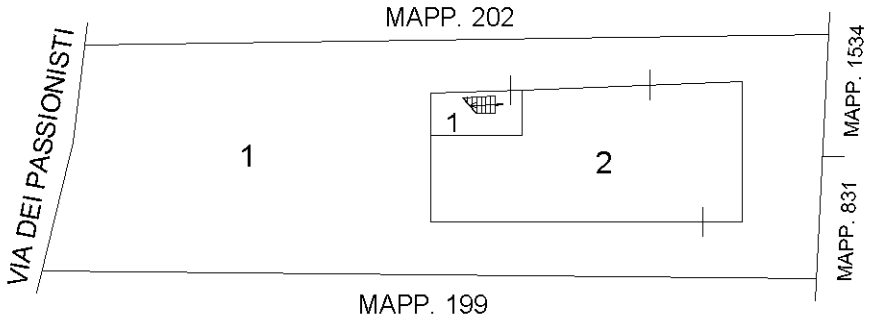


PIANO PRIMO

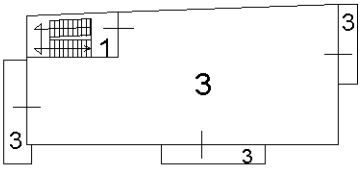


PIANO SECONDO

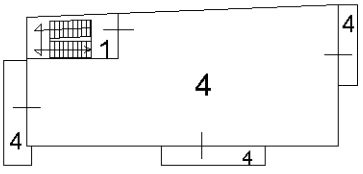

PIANO TERZO

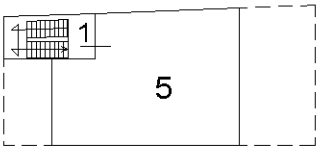

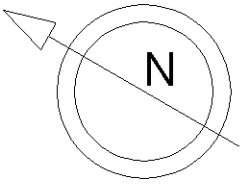

ORIENTAMENTO

Ultima planimetria in atti

Elaborato Planimetrico - Catasto dei Fabbricati - Situazione al 01/04/2025 - Comune di SORA(I838) - < Foglio 37 Particella 201 >