All. 2

Data: 13/06/2025 - n. T101079 - Richiedente: DMTVCN58C06E897G

Agenzia del Territorio
CATASTO FABBRICATI
Ufficio Provinciale di Milano

Dichiarazione protocollo n. MI0476240 del 26/05/2008

Planimetria di u.i.u. in Comune di Arconate

Via Gallarate civ. SC

Identificativi Catastali:
Sezione:
Foglio: 3
Particella: 792
Subalterno: 736

Compilata da:
Rosco Donato

Iscritto all'albo:
Geometri

Prov. Milano N. 8879

Scheda n. 1 Scala 1:200

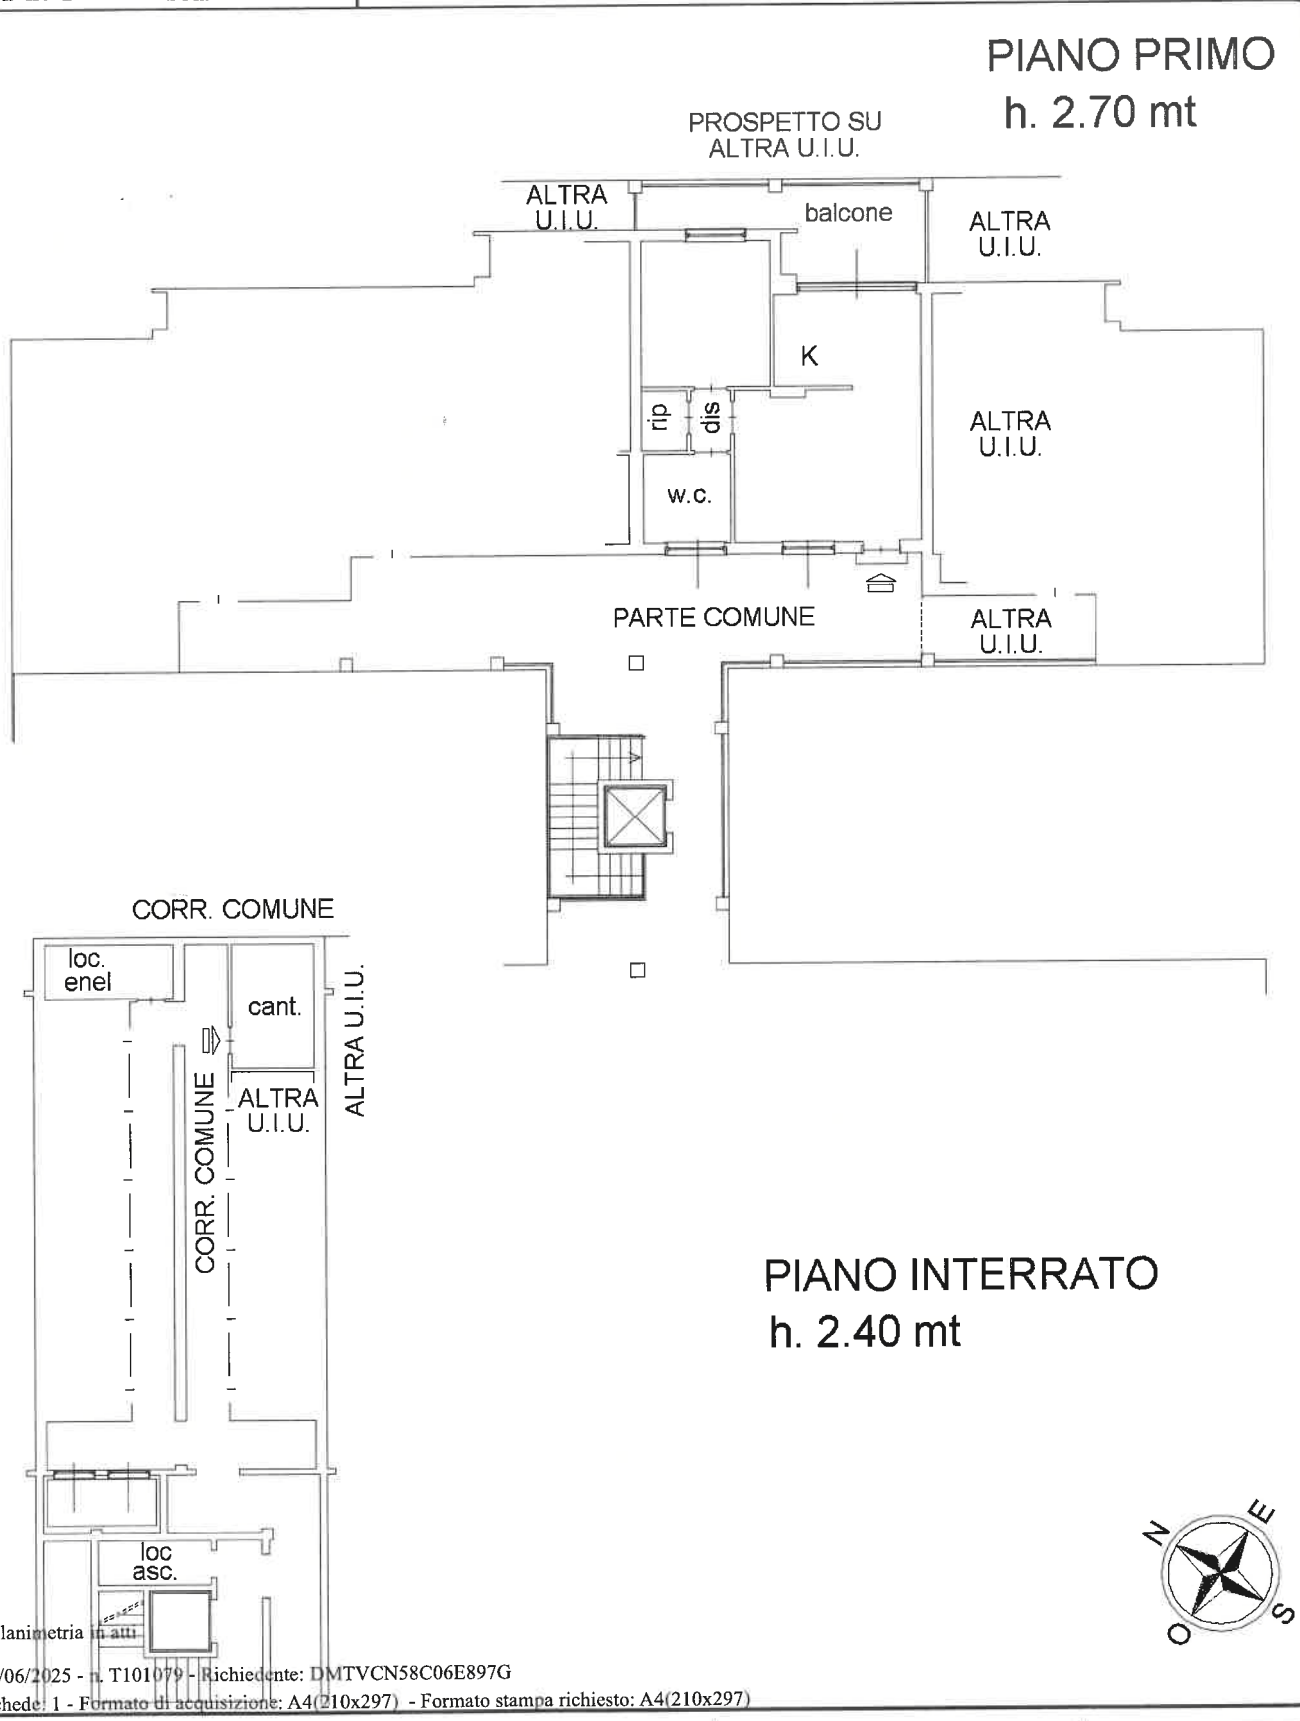

Ultima planimetria in atti

Data: 13/06/2025 - n. T101079 - Richiedente: DMTVCN58C06E897G

Totale schede: 1 - Formato di acquisizione: A4(210x297) - Formato stampa richiesto: A4(210x297)

All. 3

Agenzia del Territorio
CATASTO FABBRICATI
Ufficio Provinciale di
Milano

Dichiarazione protocollo n. MI0476240 del 26/05/2008

Planimetria di u.i.u. in Comune di Arconate

Via Gallarate civ. SC

Identificativi Catastali:
Sezione:
Foglio: 3
Particella: 792
Subalterno: 743

Compilata da:
Rosco Donato

Iscritto all'albo:
Geometri

Prov. Milano N. 8879

Scheda n. 1 Scala 1:500

PIANO INTERRATO
h. 2.40 mt

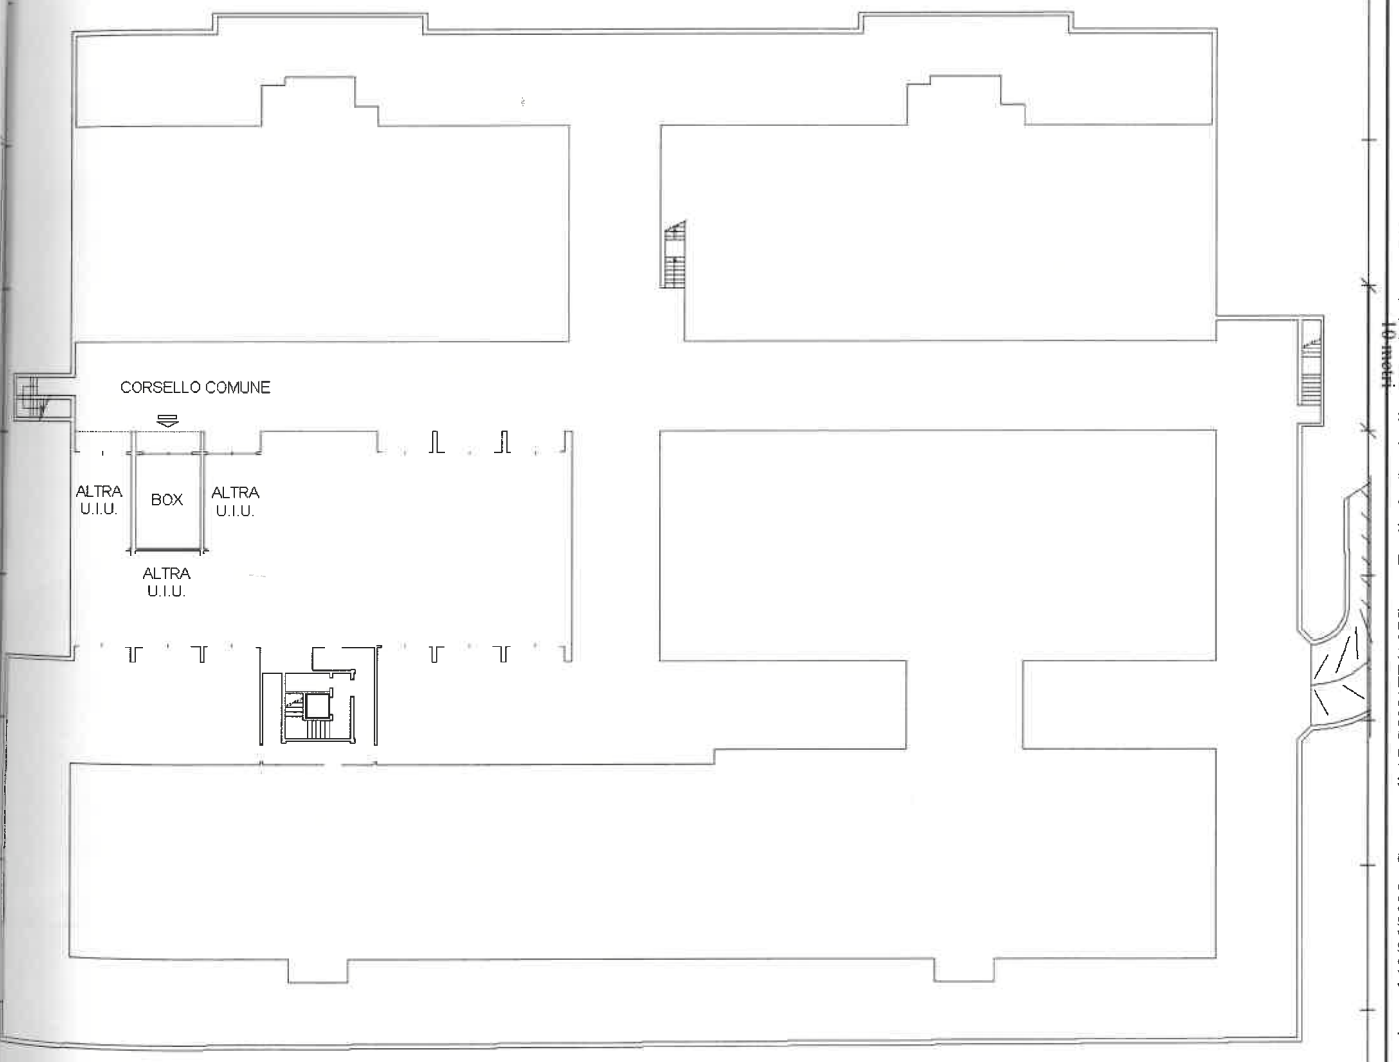



Ultima planimetria in atti

Data: 13/06/2025 - n. T101080 - Richiedente: DMTVCN58C06E897G

Totale schede: 1 - Formato di acquisizione: A4(210x297) - Formato stampa richiesto: A4(210x297)

Catasto dei Fabbricati - Situazione al 13/06/2025 - Comune di ARCONATE(A375) - < Foglio 3 - Particella 792 - Subalterno 743 >
VIA GALLARATE n. SC Edificio C Piano S1

Ufficio Provinciale di Milano – Territorio Servizi Catastali – Direttore TUSA GIUSEPPA


5043400
27/2
28/2
Via Fontanili
Via Fontanili
Via Fontanili