Agenzia delle Entrate
CATASTO FABBRICATI
Ufficio Provinciale di
Pordenone

Dichiarazione protocollo n. PN0011094 del 12/02/2026


Comune di Cordenons

Via Stradelle civ. 226

Identificativi Catastali:	Compilata da:
Sezione:	Pizzioli Franco
Foglio: 33	Iscritto all'albo: Geometri
Particella: 1743	
Subalterno: 8	Prov. Pordenone N. 435


Planimetria	
Scheda n. 1	Scala 1:200

Allegato 005

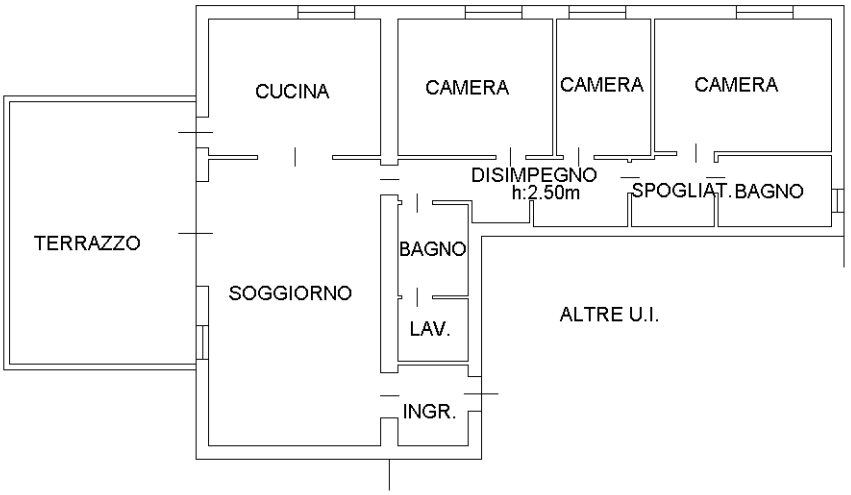

PIANO SECONDO

h = 2.63 m

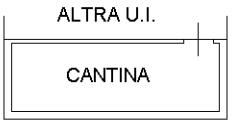

PIANO S1

h = 2.43 m

10 mm

Catasto dei Fabbricati - Situazione al 13/02/2026 - Comune di CORDENONS(C991) - < Foglio 33 - Particella 1743 - Subalterno 8 >
VIA STRADELLE n. 226 Interno B8 Piano S1-2

Ultima planimetria in atti

Agenzia del Territorio
CATASTO FABBRICATI
Ufficio Provinciale di
Pordenone

Dichiarazione protocollo n. PN0146299 del 15/11/2006

Planimetria di u.i.u. in Comune di Cordenons


Via Stradelle civ. 226/B8

Identificativi Catastali:
Sezione:
Foglio: 33
Particella: 1743
Subalterno: 11


Compilata da:
[redacted]
Iscritto all'albo:
Architetti
Prov. Pordenone N. 434

Scheda n. 1 Scala 1:200

Allegato 006

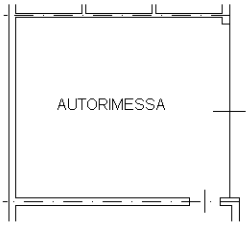

PIANO INTERRATO
H=2.40 MT.

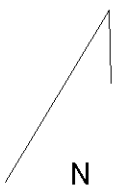

10 mm

Catasto dei Fabbricati - Situazione al 15/01/2026 - Comune di CORDENONS(C991) - < Foglio 33 - Particella 1743 - Subalterno 11 >
VIA STRADELLE n. 226/B Piano S1

Ultima planimetria in atti