Agenzia del Territorio
CATASTO FABBRICATI
Ufficio Provinciale di
Palermo

Dichiarazione protocollo n. PA0340472 del 14/12/2005

Planimetria di u.i.u. in Comune di Monreale

Contrada Caculla civ. SNC


Identificativi Catastali:
Sezione:
Foglio: 45
Particella: 1954
Subalterno: 2

Compilata da:
Muscarella Stefano


Iscritto all'albo:
Geometri

Prov. Palermo N. 3819

Scheda n. 1 Scala 1:200

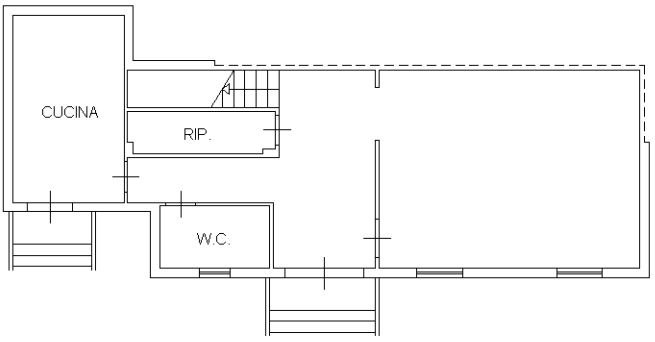


PIANTA PIANO TERRA
H= 3.00 MT

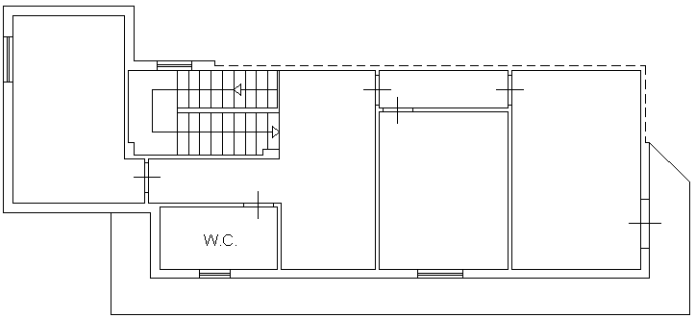

PIANTA PIANO PRIMO
H= 3.00 MT

ORIENTAMENTO

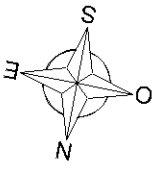

10 mm

Catasto dei Fabbricati - Situazione al 10/04/2025 - Comune di MONREALE(F377) - < Foglio 45 - Particella 1954 - Subalterno 2 >
CONTRADA CACULLA n. SNC Piano T-1

Ultima planimetria in atti