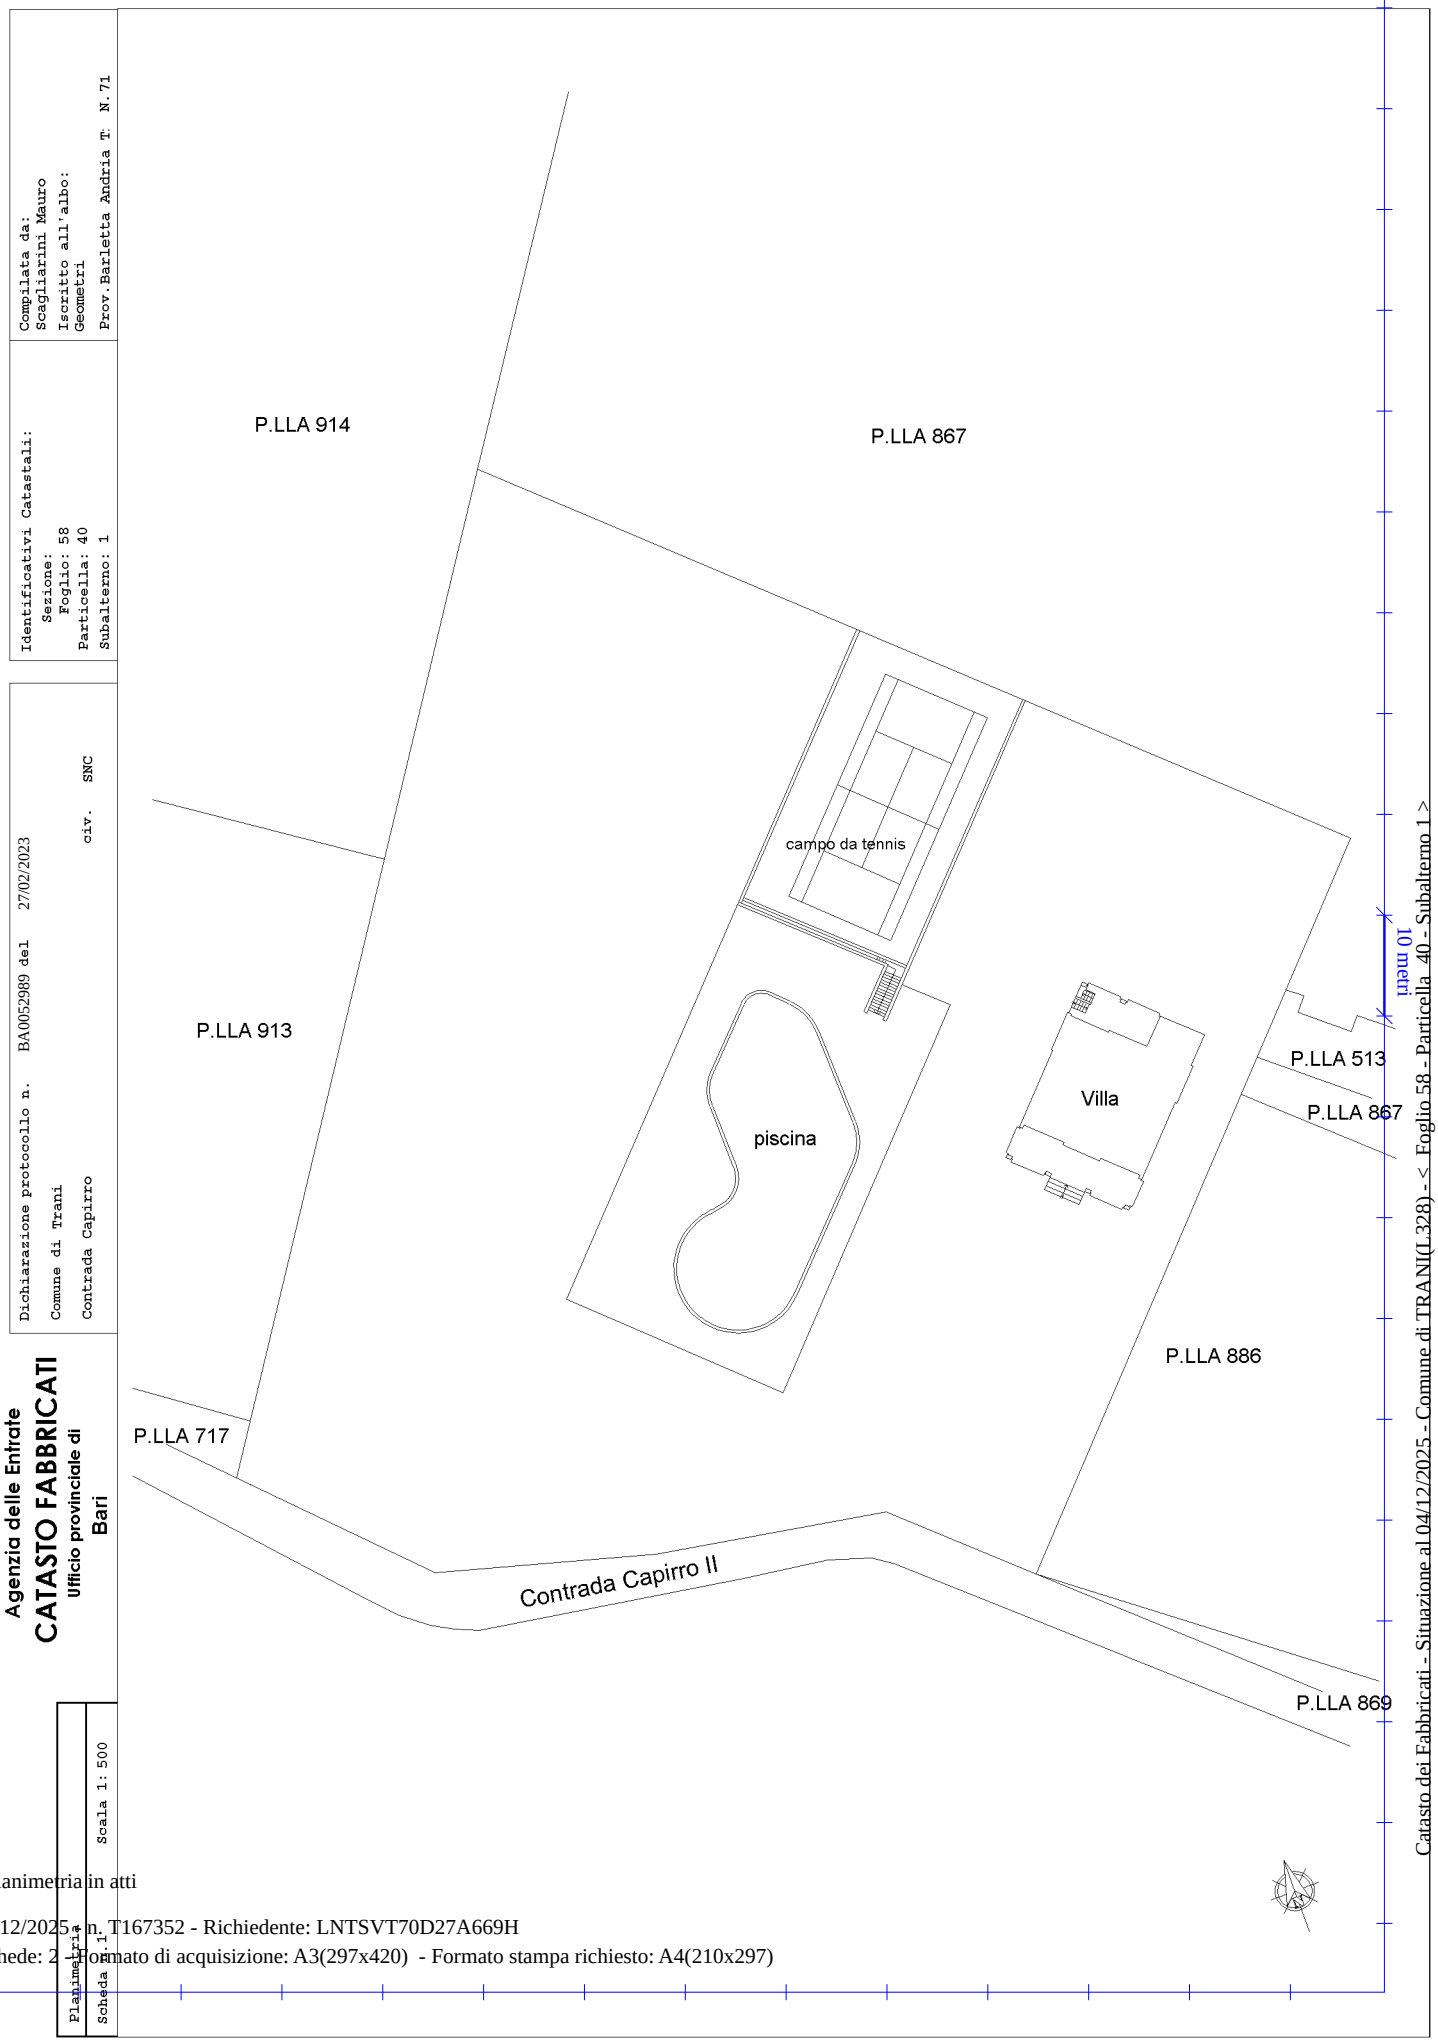


Ultima planimetria in atti

Compilata da:
Scagliarini Mauro
Iscritto all'albo:
Geometri
Prov. Barletta Andria T. N. 71

Identificativi Catastali:
Sezione:
Foglio: 58
Particella: 40
Subalterno: 1


Dichiarazione protocollo n. BA0052989 del 27/02/2023

Comune di Trani


Contrada Capirro civ. SNC

Agenzia delle Entrate
CATASTO FABBRICATI
Ufficio provinciale di Bari


Piano Interrato "piscina"
h=2,60

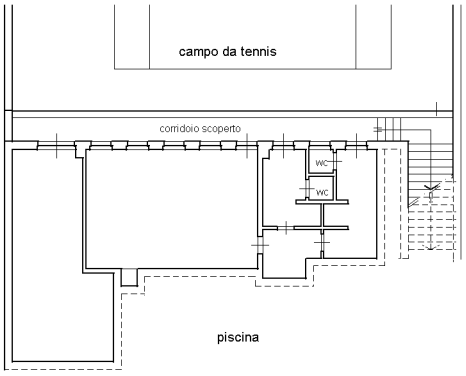


Piano Interrato "villa"
h=2,20

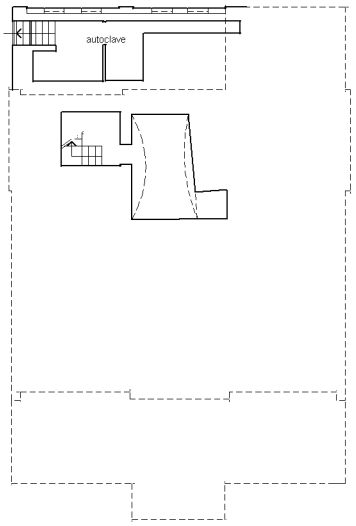

Piano Terra (rialzato) "villa"
h=4,00

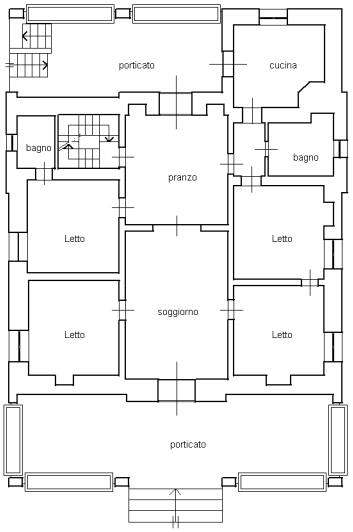

Piano Primo "villa"

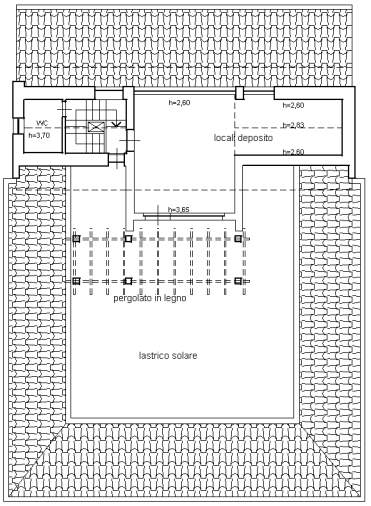

10 metri

Catasto dei Fabbricati - Situazione al 04/12/2025 - Comune di TRANI(L328) - < Foglio 58 - Particella 40 - Subalterno 1 >
STRADA CAPIRRO II n. 3 Piano S1-T - 1

Planimetria
Scheda 2/2
Scala 1: 200

Ultima planimetria in atti